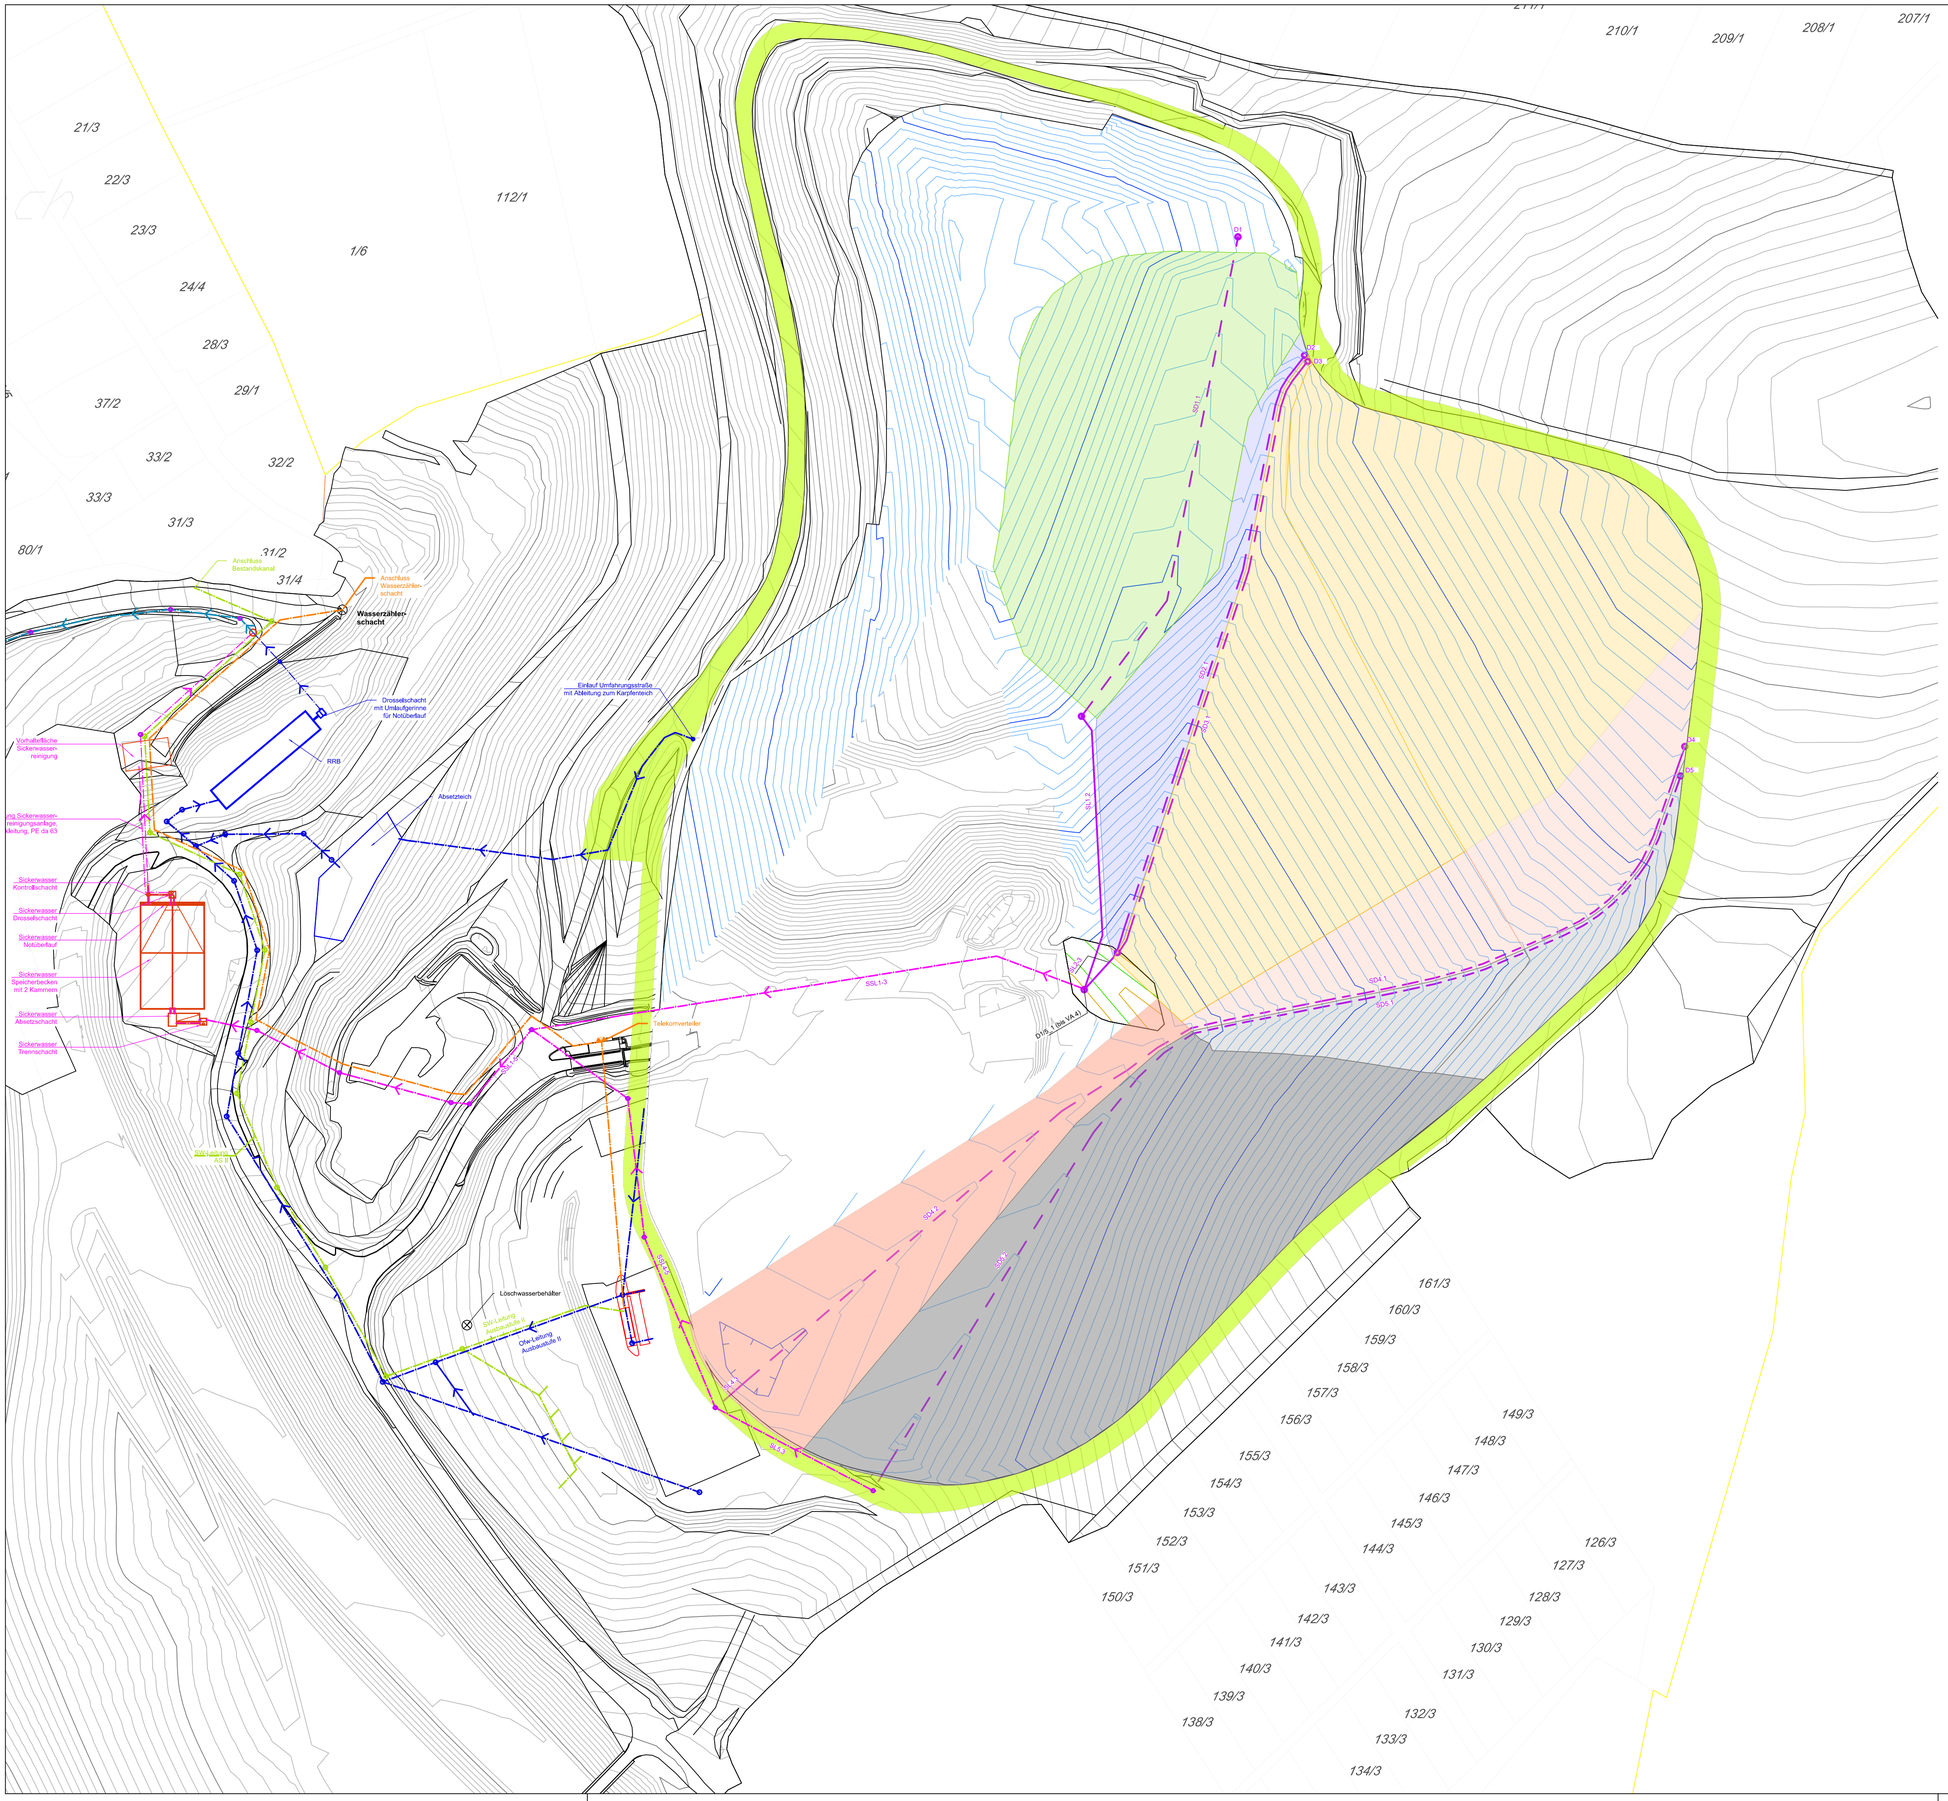

Erläuterung der Bezeichnungen

Drän D1 bis D5
Sickerwasserdrän
SD Nr. Drän/Lfd. Nr. im Bereich der Teilsickerrohre
Sickerwasserleitung
SL Nr. Drän/Lfd. Nr. im Bereich der Vollrohre
Sickerwassersammelleitung
SSL Nr. angeschlossene Ltg.

Zeichenerklärung

Dränleitungen
Vollrohrleitungen

Sickerwasserrelevante Flächen

Einzugsgebiet Drän 1 - Abflussbeiwert 0,1
Einzugsgebiet Drän 2 - Abflussbeiwert 0,1
Einzugsgebiet Drän 3 - Abflussbeiwert 0,1
Einzugsgebiet Drän 4 - Abflussbeiwert 0,1/0,9
Einzugsgebiet Drän 5 - Abflussbeiwert 0,1/0,9

Nr. : 1	Originalplan	

Abfallwirtschaftsbetrieb Landkreis Altenkirchen

AWB - Parkstraße 8 - 57610 Altenkirchen
Telefon (02681) 81-30 20
Telefax (02681) 81-30 00

Projekt:
Deponie Kirchen-Wehbach
Neuerrichtung einer Deponie DK I am genehmigten Deponiestandort

Planbezeichnung:
Lageplan
Sickerwasserabfluss
Teilflächen Verfüllabschnitt 4

Planungsphase: Gen.-Planung
Maßstab: 1 : 1.000
Plannummer: DKWE-4-53
Archivnummer:

Technischer Leiter :

Der Planverfasser :

Für diese Zeichnung behalten wir uns alle Rechte vor.

Datei:		webu1801\
bearb.:	CR	04/2020
gez.:	CR	04/2020
gepr.:	EH	04/2020

Ingenieurgruppe RUK
Auf dem Halgast 21
70597 Stuttgart
Tel.: 07 11 / 9 06 78-0
Fax.: 07 11 / 9 06 78-88

Ingenieurgruppe RUK GmbH
Geschäftsführer: Dipl.-Ing. (FH) E. Haubrich
Begutachtung, Beratung, Projektplanung und Forschung für Kreislaufwirtschaft, Deponietechnik und Altlastensanierung

Z:\TEXTE\PROJEKTE\Wehbach_DK\04_RUK Pläne\10_Abgabe\P50_LP_TF (P50_ - P55).dwg
Papierformat: ISO Full Bleed A1 (594.00 X 841.00 Mm)
Plotdatum: 05.06.2020