Regelquerschnitt 2

Massstab Höhe: 1:50
Massstab Länge: 1:50

Horizont: 90.00 m über N.N.

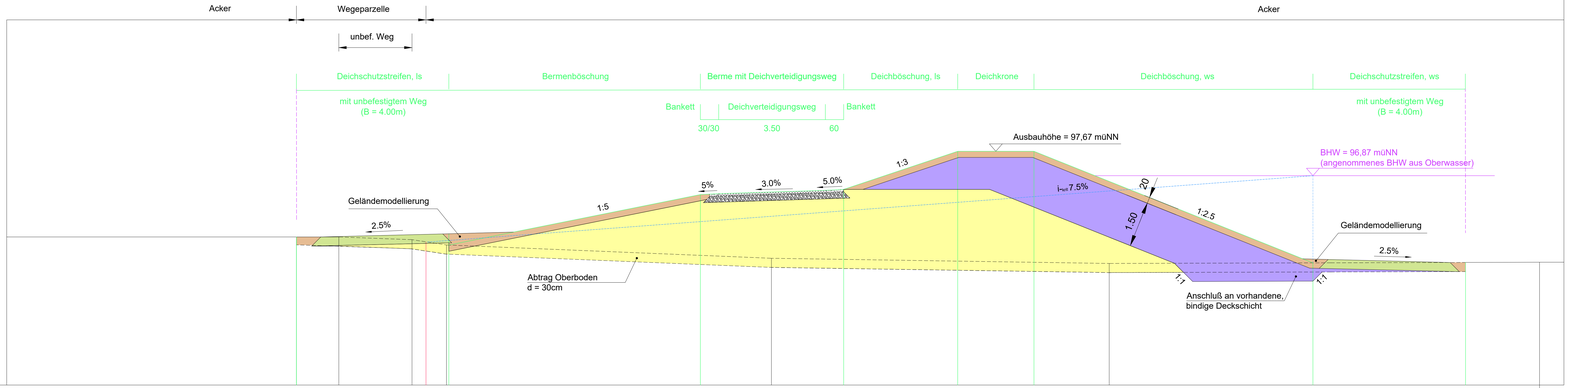

BESTAND	Höhe über N.N.	94.88	94.88	94.77	94.70	94.60	94.16	93.99	94.03
	Entfernung	-4.25	-2.86	-0.46	0.00	0.87	11.33	22.41	36.53
PLANUNG	Höhe über N.N.	94.88	94.95	94.60	94.67	96.25	96.42	97.67	97.67	94.01	94.13	94.02
	Entfernung	-4.25	-0.45	0.00	0.75	9.00	13.70	17.45	19.95	29.10	34.10

LEGENDE :

Aufbau Deichverteidigungsweg (Fahrbahn):
bit. Tragdeckschicht (0/16mm)
Tragschicht (Schotter 0/45)

Aufbau Deichverteidigungsweg (Bankett):
Schotter
Tragschicht (Schotter 0/45)

Schüttmaterial rollig (SW, SE, SU)
Mittelsand, Grobsand, feinteilfrei - schwach schluffig

Schüttmaterial bindig (TL, TM)
Ton, schluffig - stark schluffig, stf - hfst

Oberboden

bitum. Tragdeckschicht
(0/16)

Mischschotter 0/45
Naturdenkschotter, feinteilfrei

unbefestigter Weg

Deichneubau

vorh. Gelände

Kontrollgefällelinie

BHW (Bemessungshochwasser) HW200

Struktur- und Genehmigungsdirektion Süd
Regionalstelle Wasserwirtschaft, Abfallwirtschaft, Bodenschutz, Neustadt a. d. Weinstraße
Deichmeisterei / Neubaugruppe Hochwasserschutz

Projekt: **Ausbau / Neubau des Rheinhauptdeiches von Deich-Km 5.245 bis Deich-Km 7.1 Deichabteilung III, in der Gemarkung Otterstadt**

Genehmigungsplanung

Plan Nr: 2.4.2a

Speyer, April 2020

Planbezeichnung: **Regelquerschnitt**
RQ 2 Stat. 0+000 - Stat. 0+650 (Neubau)

Maßstab: 1:50

Projekt-Nr: 3000
Bearb.: Bolzkovich
Gez.: Beck

Darmstadt, April 2020

D-64297 Darmstadt · Pfungstädter Straße 20
Tel: +49 (0) 6151/9453-0 · Fax 9453-80
mail@bgswasser.de · www.bgswasser.de
BGS Wasser
Brandt Gerdes Sitzmann Wasserwirtschaft GmbH

Datum: 15.04.
Dateiname: 3000_RQ2_Neubau DHV_Leitung\Entwurfsplan\Regelq_2.4.2a DHV Stand 15.04.2020