


Landkreis Südwestpfalz
 Gemeinde Obernheim-Kirchenarnbach
 Gemarkung Obernheim-Kirchenarnbach

Landkreis Kaiserslautern
 Gemeinde Mittelbrunn
 Gemarkung Mittelbrunn

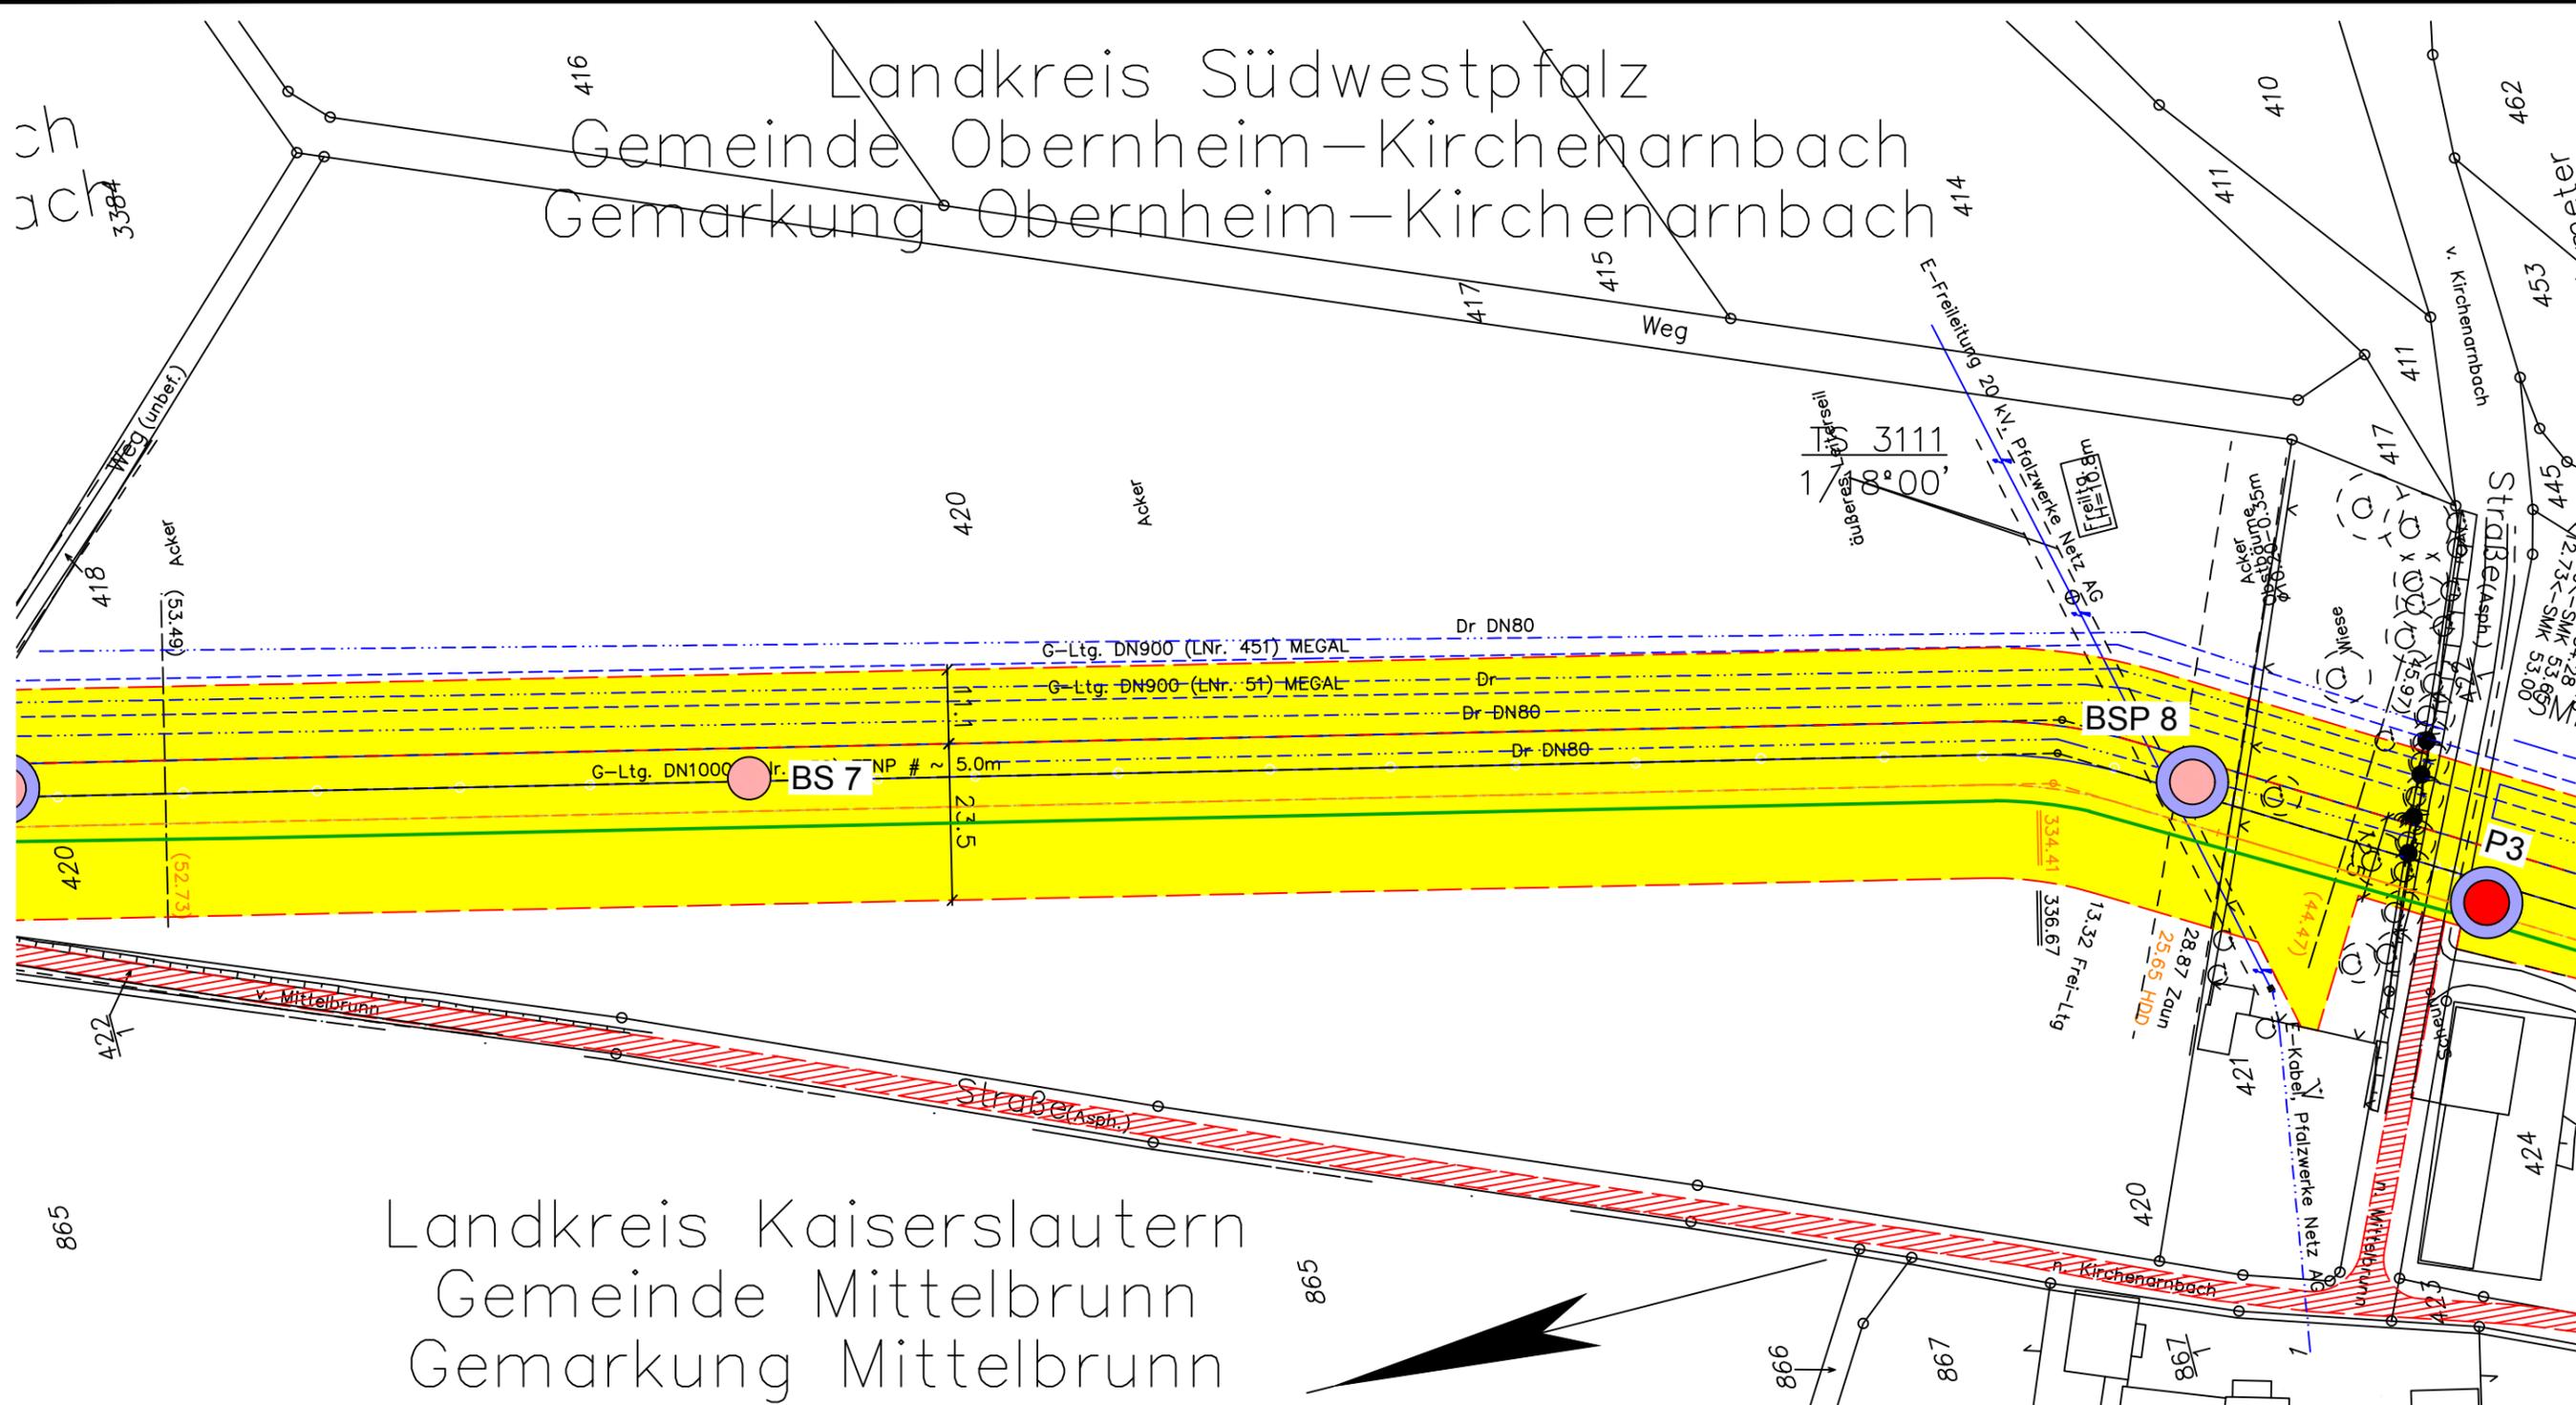

Legende:

- geplante TENP III / Austausch in gleicher Trasse
- geplante TENP III / Neuverlegung
- Arbeitsstreifen

- Überfahrt / Zufahrt
- Fläche für temporäre Ablaufleitung bei Grundwasserhaltung
- Neuverlegung LWL
- Kabelschutzhohr GasLINE
- Fremdleitung
- Grabenlose Neuverlegung LWL
- Kabelschutzhohr GasLINE

- BS Kleinrammbohrungen
- P Pegel
- DPH schwere Rammsondierung
- BS Schlitzsondierung (Archivbohrung)
- BSP Schlitzsondierung mit Pegelausbau (Archivbohrung)
- B Rammkernbohrung (Archivbohrung)
- BP Rammkernbohrung mit Pegelausbau (Archivbohrung)
- DPH schwere Rammsondierung (Archivbohrung)

- Baustraße
- Baustraße optional
- Tonriegel
- Tonriegel optional
- Liegende Fassung mit Freispülsicherungen (Anzahl)
- Liegende Fassung mit Freispülsicherungen (Anzahl) optional
- Hangsicherung
- Einleitstelle
- Versickerungsfläche
- Wasserhaltung Strecke optional
- Absenkrichter Wasserhaltung optional
- Wasserhaltung Brunnen
- Absenkrichter Brunnen

Plangrundlage:
 OGE/TENP, Trasse/Arbeitsstreifen: shp TENP_III_Ab_MK_Arbeitsstreifen_Stand 02.06.2021,

 DR. SPANG	<h2 style="margin: 0;">G 3111 Lageplan</h2>		Anlage: 2.1
			Projekt Nr.: 40.6722
AUFTRAGGEBER:			PROJEKT: TENP III Mittelbrunn - Klingenmünster
			Datum: 23.06.2021
			Maßstab: 1:1.000
			Gezeichnet: Bur
			Geprüft: BJe