


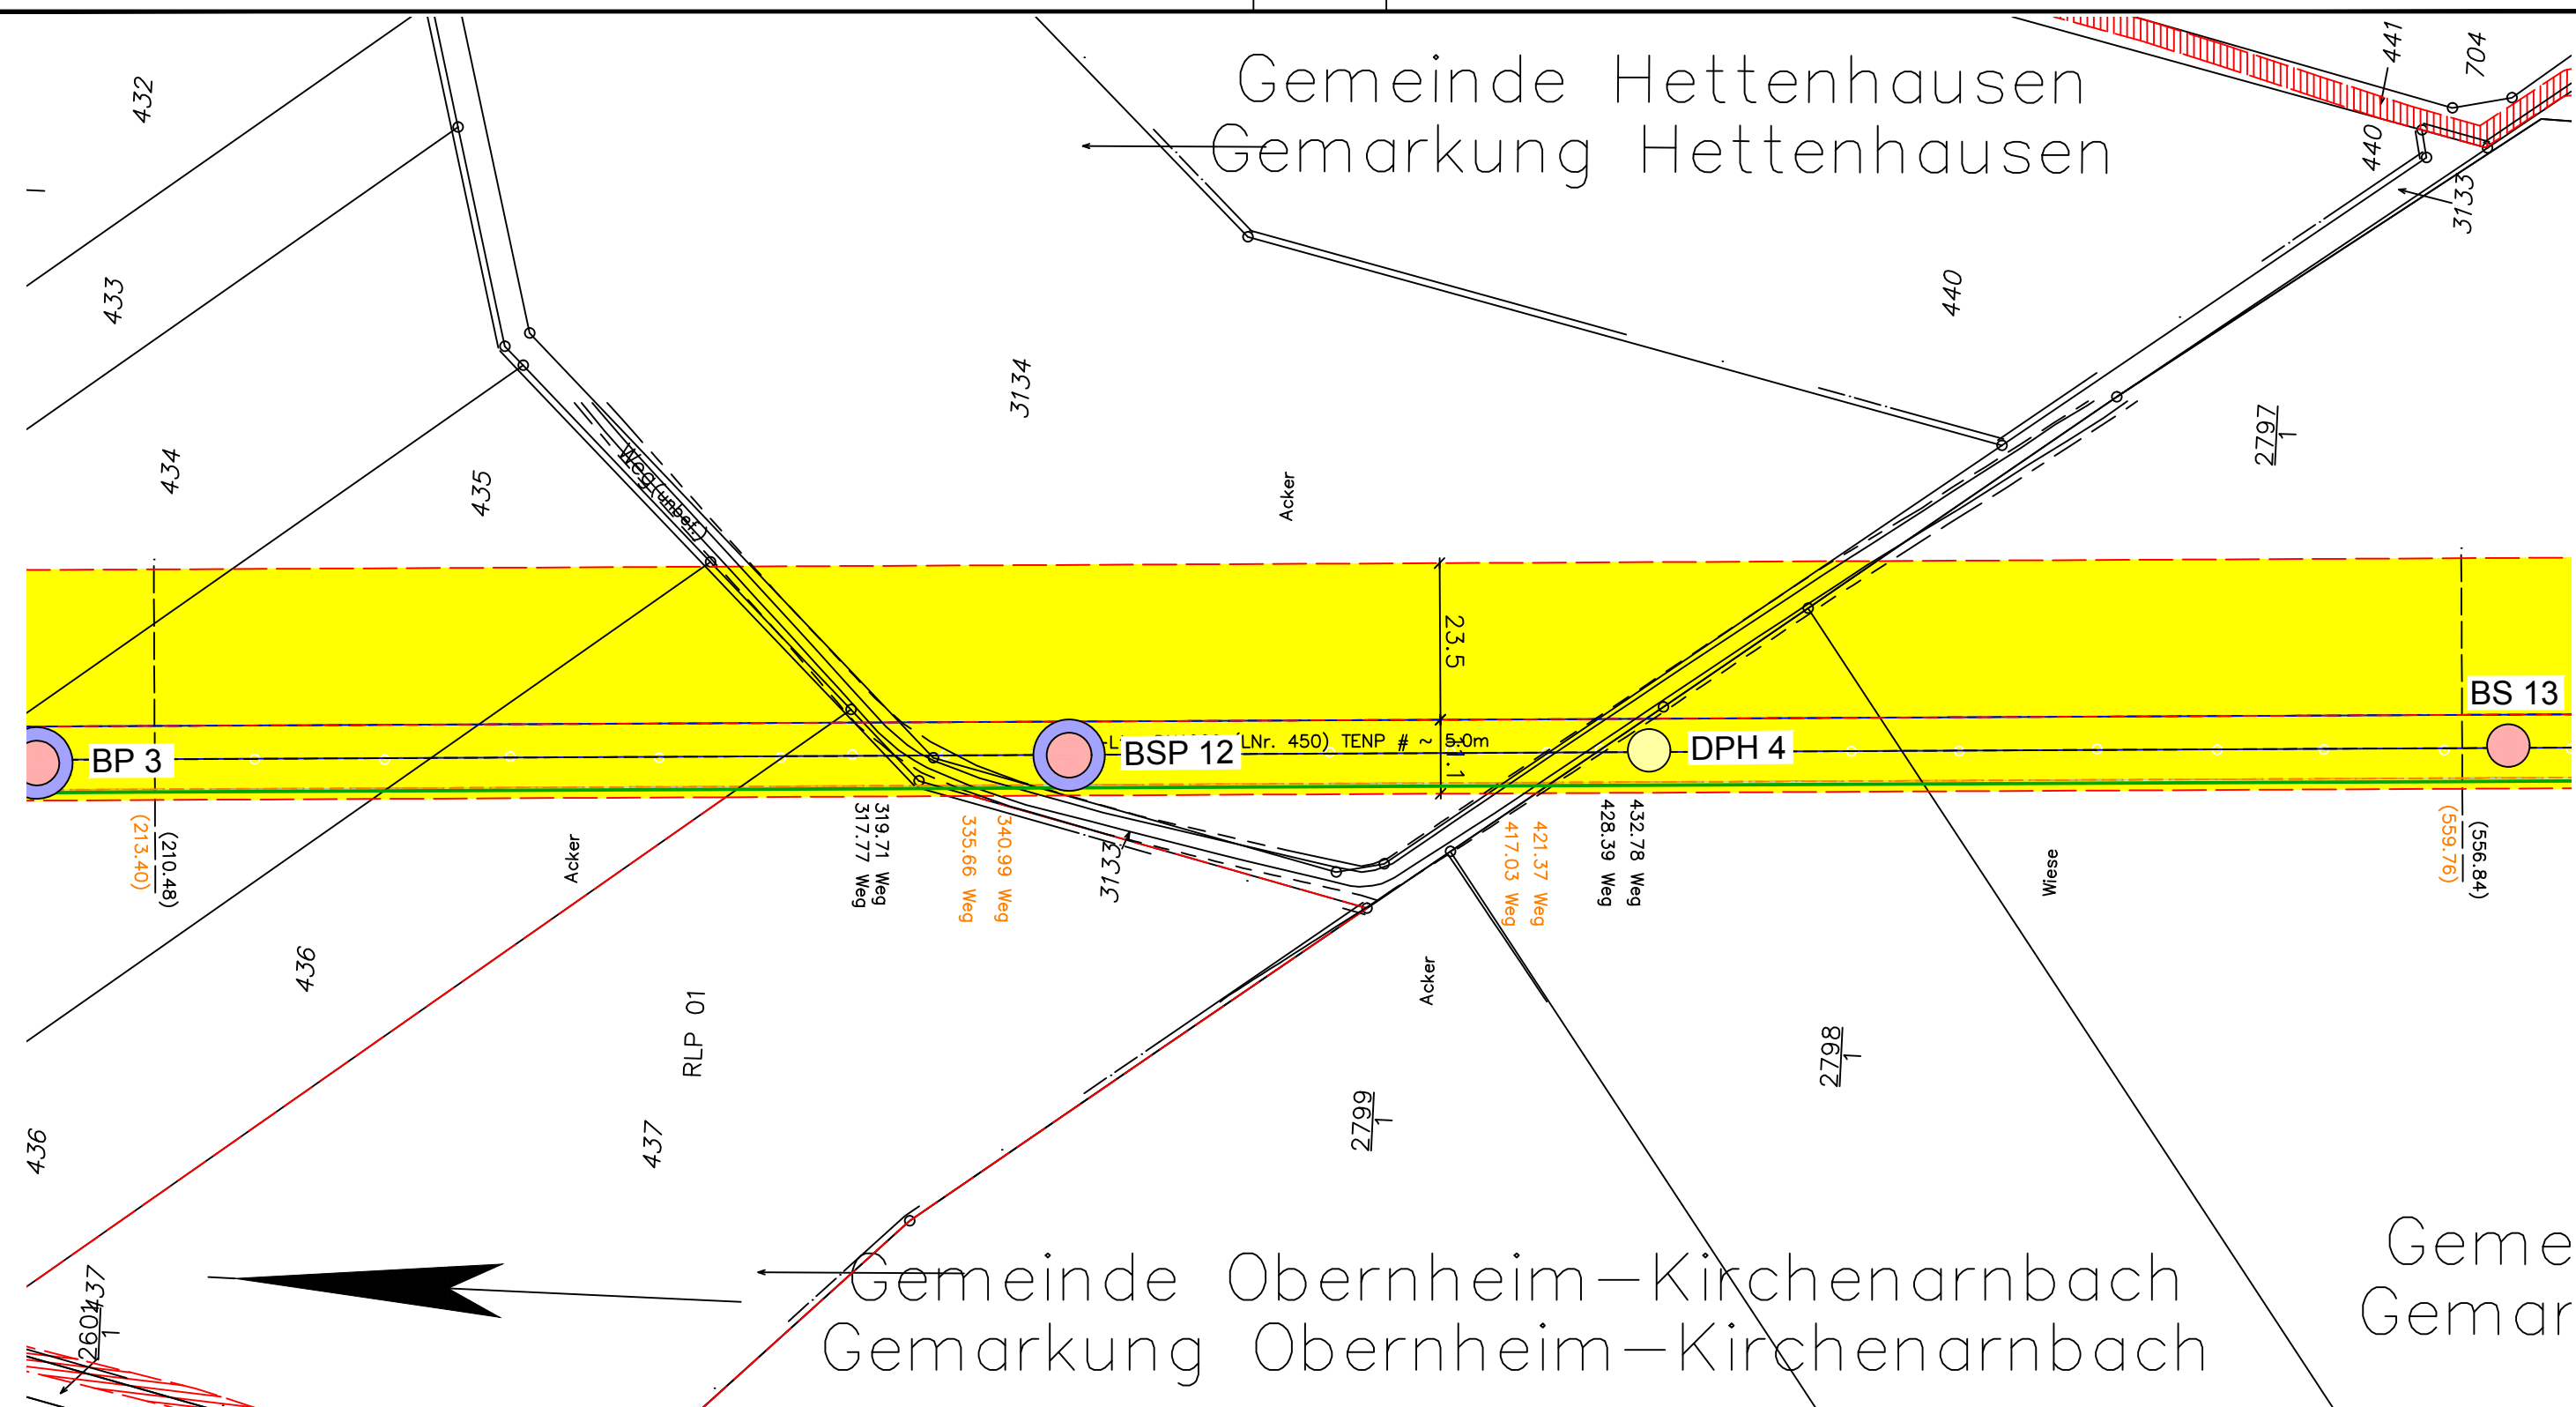

Legende:

- | | | |
|---|--|--|
| geplante TENP III / Austausch in gleicher Trasse | Überfahrt / Zufahrt | Fremdleitung |
| geplante TENP III / Neuverlegung | Fläche für temporäre Ablaufleitung bei Grundwasserhaltung | Grabenlose Neuverlegung LWL |
| Arbeitsstreifen | Neuverlegung LWL | Kabelschutzhohr GasLINE |
| | Kabelschutzhohr GasLINE | |
| | Darstellung der TS-Punkte mit Nr. und Winkel | |
| BS Kleinrammbohrungen | Baustraße | Einleitstelle |
| P Pegel | Baustraße optional | Versickerungsfläche |
| DPH schwere Rammsondierung | Tonriegel | Wasserhaltung Strecke optional |
| BS Schlitzsondierung (Archivbohrung) | Tonriegel optional | Absenkttrichter Wasserhaltung optional |
| BSP Schlitzsondierung mit Pegelausbau (Archivbohrung) | Liegende Fassung mit Freispülsicherungen (Anzahl) | Wasserhaltung Brunnen |
| B Rammkernbohrung (Archivbohrung) | Liegende Fassung mit Freispülsicherungen (Anzahl) optional | Absenkttrichter Brunnen |
| BP Rammkernbohrung mit Pegelausbau (Archivbohrung) | Hangsicherung | |
| DPH schwere Rammsondierung (Archivbohrung) | | |

Plangrundlage:
OGE/TENP, Trasse/Arbeitsschreifen: shp TENP_III_Ab_MK_Arbeitsstreifen_Stand 02.06.2021,

 DR. SPANG		Anlage: 2.1	
		Projekt Nr.: 40.6722	
AUFTRAGGEBER: 		Plan Nr.: 40.6722/ 2.1	
		Datum: 23.06.2021	
PROJEKT: TENP III Mittelbrunn - Klingenmünster		Maßstab: 1:1.000	
		Gezeichnet: Bur	
		Geprüft: BJe	