


Gemarkung Saalstadt

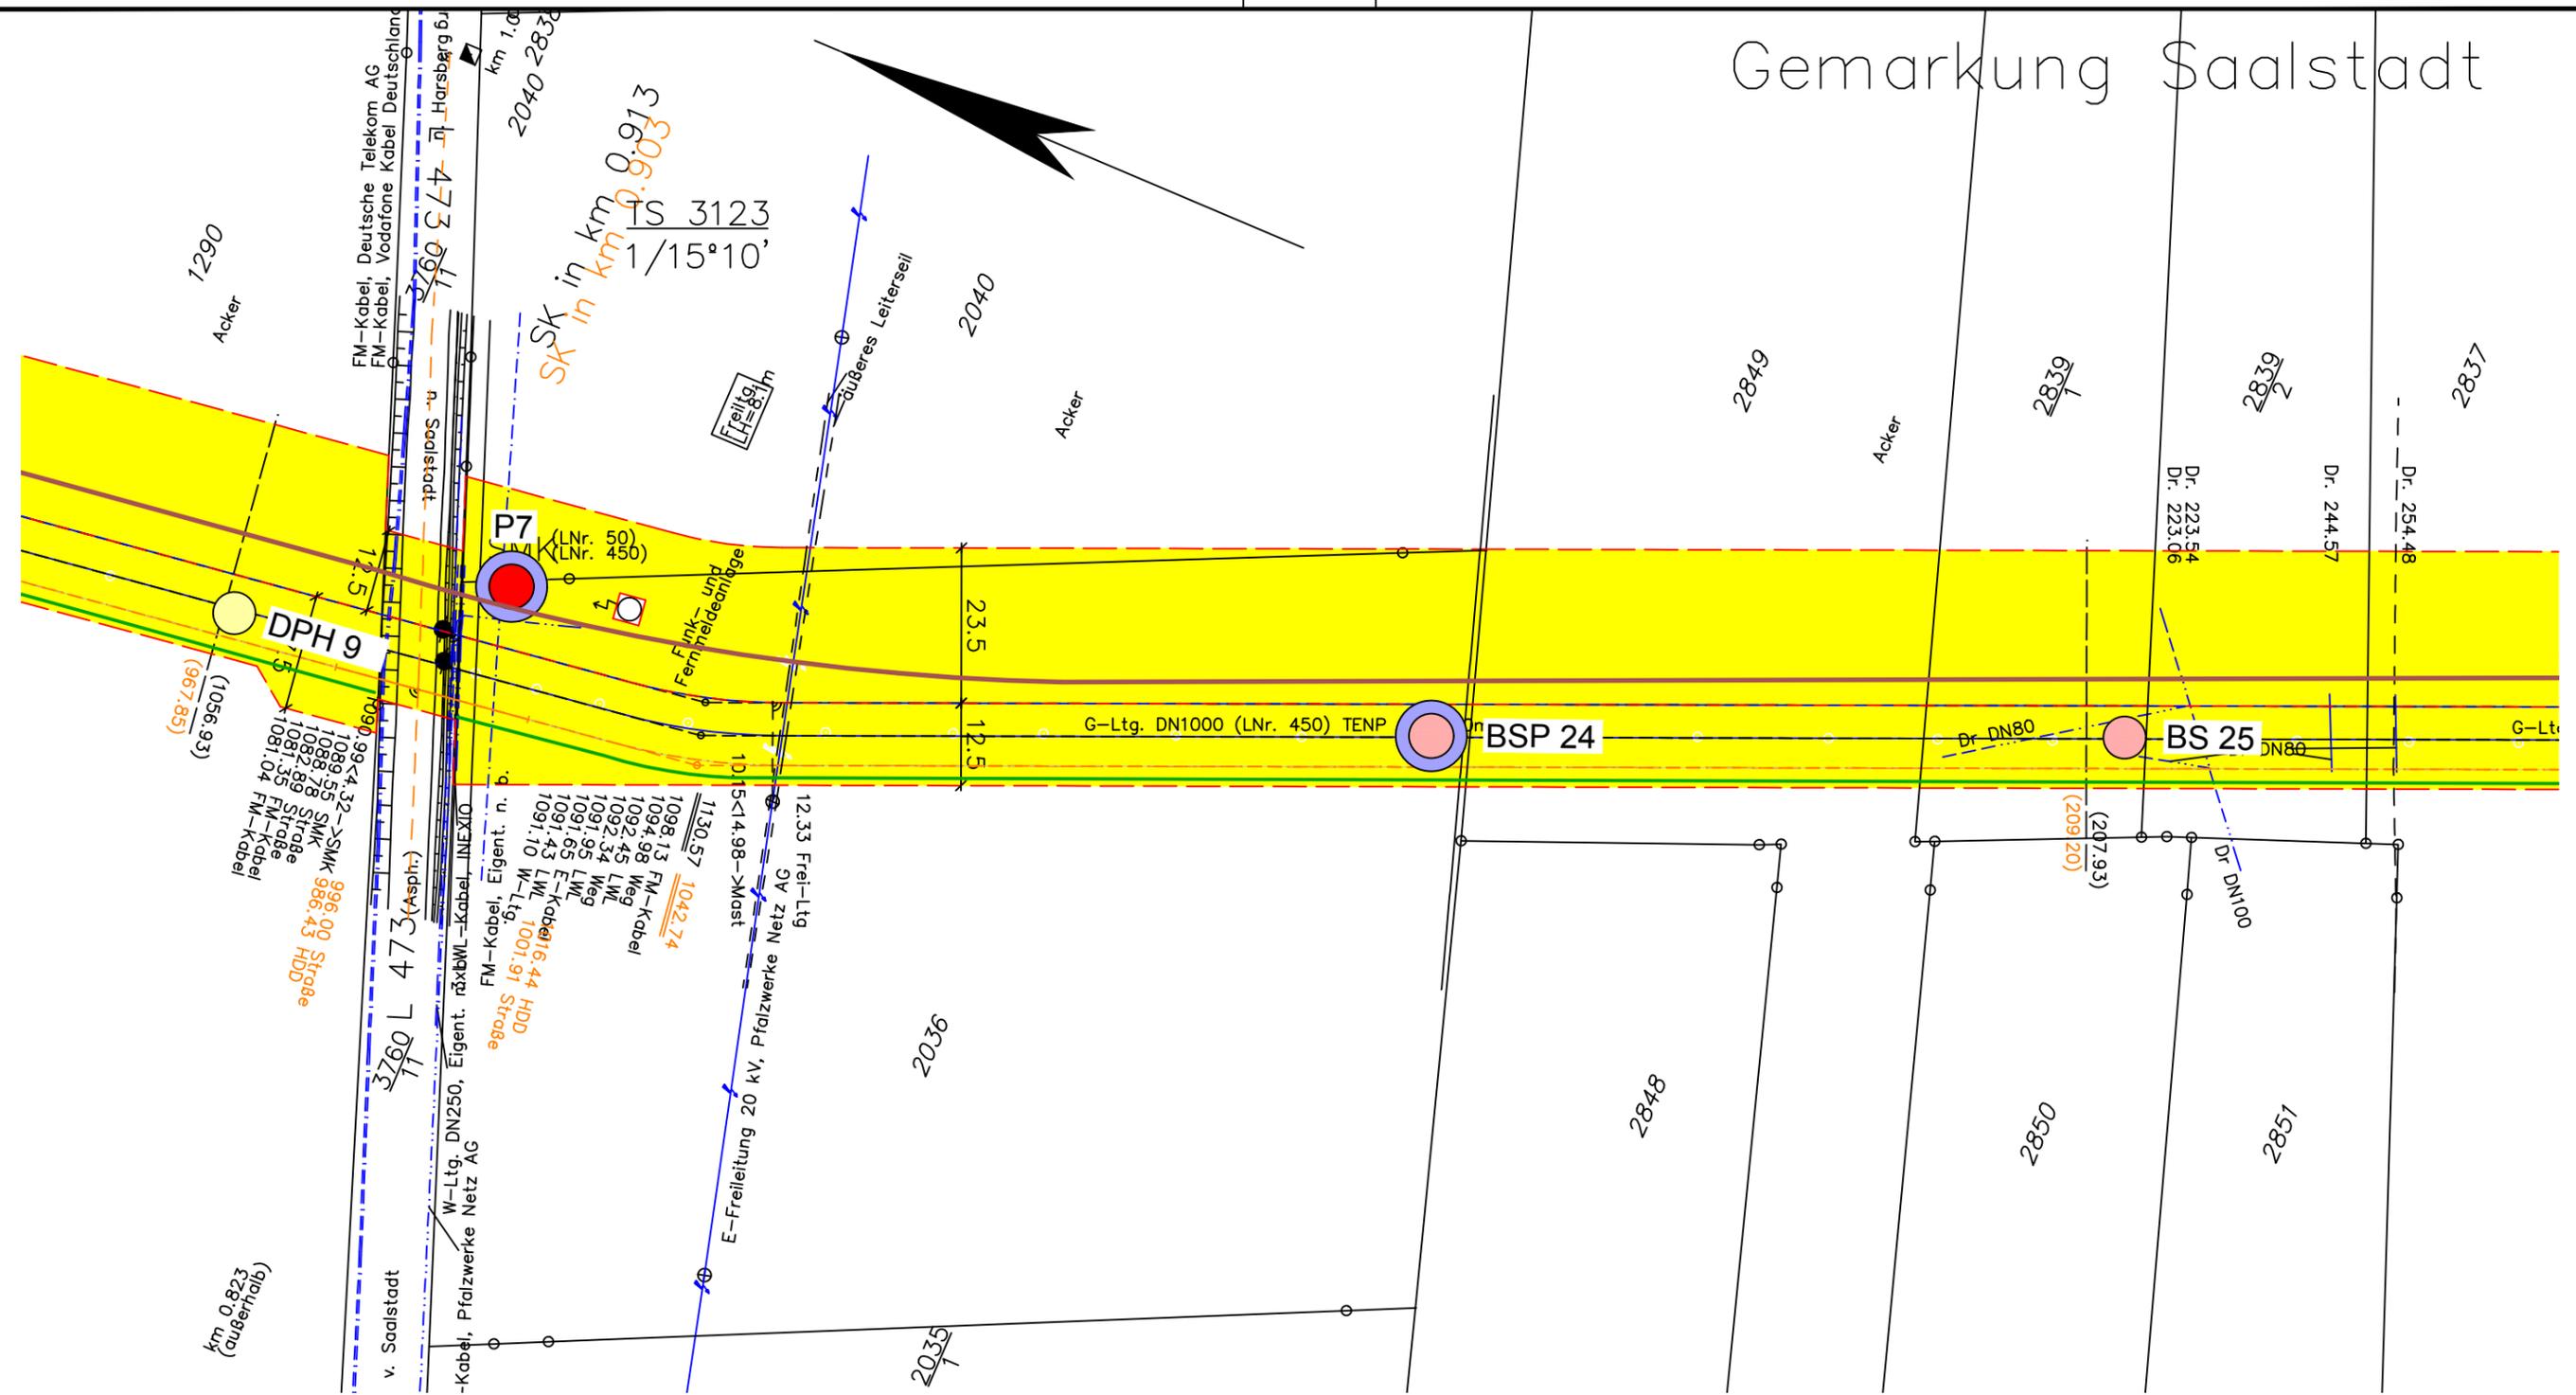

- geplante TENP III / Austausch in gleicher Trasse
- geplante TENP III / Neuverlegung
- Arbeitsstreifen

- Überfahrt / Zufahrt
- Fläche für temporäre Ablaufleitung bei Grundwasserhaltung
- Neuverlegung LWL
- Kabelschutzhrohr GasLINE
- Darstellung der TS-Punkte mit Nr. und Winkel
- Fremdleitung
- Grabenlose Neuverlegung LWL
- Kabelschutzhrohr GasLINE

- BS Kleinrammbohrungen
- P Pegel
- DPH schwere Rammsondierung
- BS Schlitzsondierung (Archivbohrung)
- BSP Schlitzsondierung mit Pegelausbau (Archivbohrung)
- B Rammkernbohrung (Archivbohrung)
- BP Rammkernbohrung mit Pegelausbau (Archivbohrung)
- DPH schwere Rammsondierung (Archivbohrung)

- Baustraße
- Baustraße optional
- Tonriegel
- Tonriegel optional
- Liegende Fassung mit Freispülsicherungen (Anzahl)
- Liegende Fassung mit Freispülsicherungen (Anzahl) optional
- Hangsicherung
- Einleitstelle
- Versickerungsfläche
- Wasserhaltung Strecke optional
- Absenkrichter Wasserhaltung optional
- Wasserhaltung Brunnen
- Absenkrichter Brunnen

Plangrundlage:

OGE/TENP, Trasse/Arbeitsstreifen: shp TENP_III_Ab_MK_Arbeitsstreifen_Stand 02.06.2021,



DR. SPANG

G 3123 Lageplan

AUFTRAGGEBER:



PROJEKT:

TENP III
Mittelbrunn - Klingenmünster

Anlage:	2.1
Projekt Nr.:	40.6722
Plan Nr.:	40.6722/ 2.1
Datum:	23.06.2021
Maßstab:	1:1.000
Gezeichnet:	Bur
Geprüft:	BJe