


# Gemarkung Merzalben

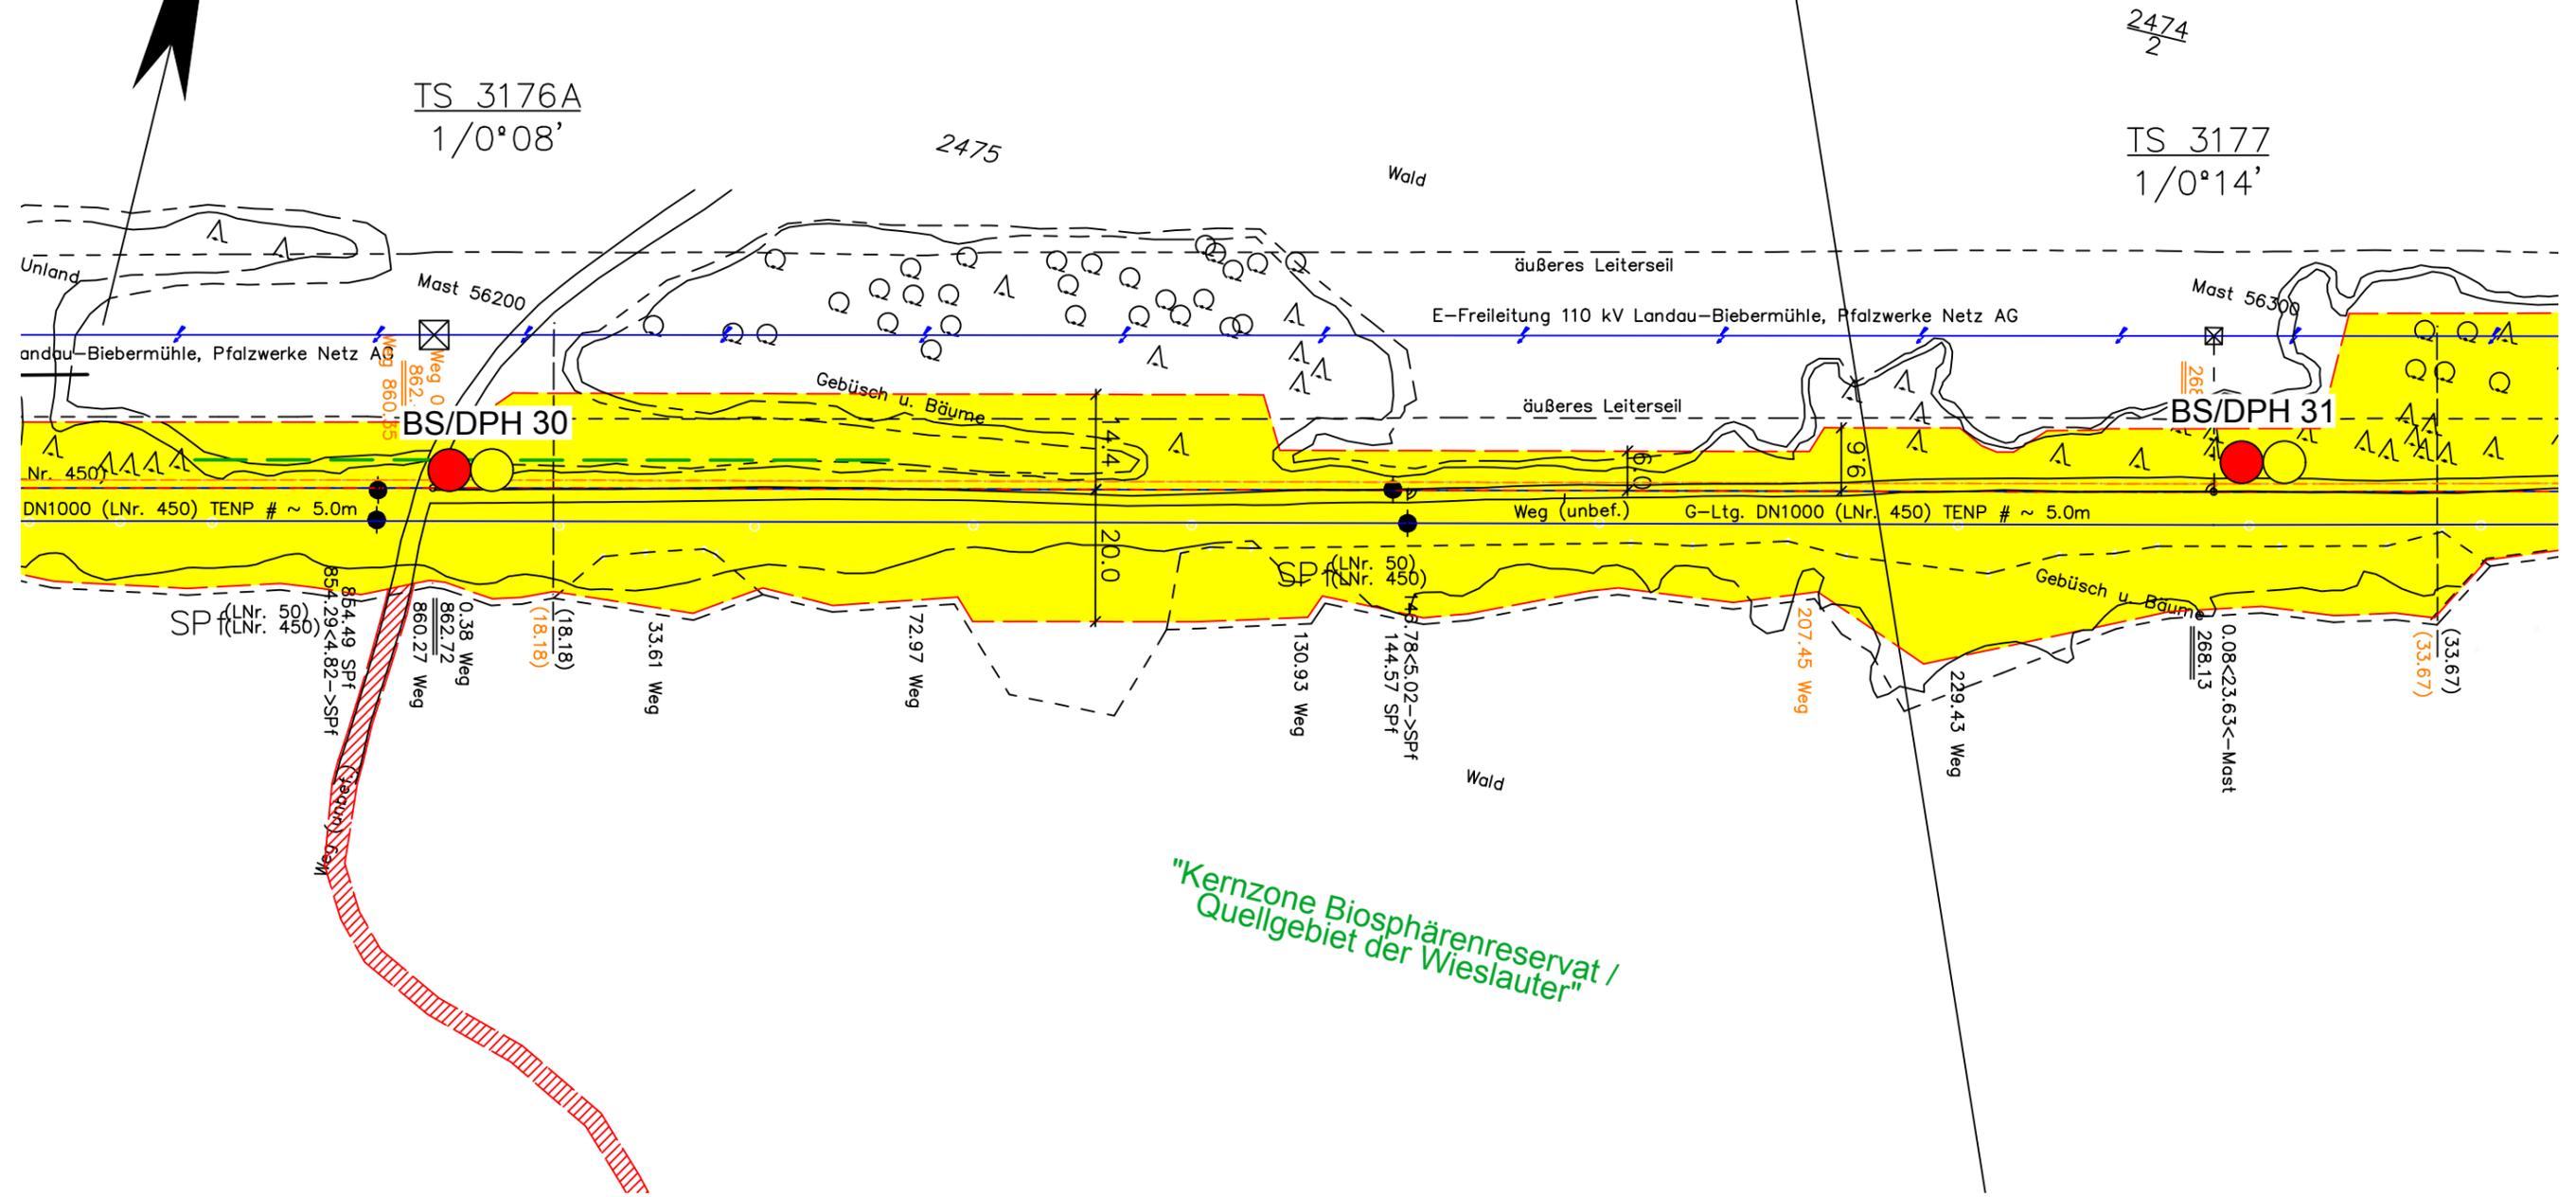

## Legende:

- |  |  |  |   |
|--|--|--|---|
|  | geplante TENP III / Austausch in gleicher Trasse           |  | Fremdleitung  |
|  | geplante TENP III / Neuverlegung                           |  | Fläche für temporäre Ablaufleitung bei Grundwasserhaltung |
|  | Arbeitsstreifen  |  | Neuverlegung LWL  |
|  | BS   |  | Kabelschutzhohr GasLINE                                   |
|  | Pegel  |  | Grabenlose Neuverlegung LWL                               |
|  | schwere Rammsondierung                                     |  | Kabelschutzhohr GasLINE                                   |
|  | Baustraße  |  | Darstellung der TS-Punkte mit Nr. und Winkel              |
|  | Baustraße optional   |  |   |
|  | Tonriegel  |  |   |
|  | Tonriegel optional   |  |   |
|  | Liegende Fassung mit Freispülsicherungen (Anzahl)          |  |   |
|  | Liegende Fassung mit Freispülsicherungen (Anzahl) optional |  |   |
|  | Hangsicherung  |  |   |
|  | Einleitstelle  |  |   |
|  | Versickerungsfläche  |  |   |
|  | Wasserhaltung Strecke optional                             |  |   |
|  | Absenkrichter Wasserhaltung optional                       |  |   |
|  | Wasserhaltung Brunnen                                      |  |   |
|  | Absenkrichter Brunnen                                      |  |   |

## Plangrundlage:

OGE/TENP, Trasse/Arbeitsstreifen: shp TENP\_III\_Ab\_MK\_Arbeitsstreifen\_Stand 02.06.2021,



DR. SPANG

## G 3177 Lageplan

AUFTRAGGEBER:



PROJEKT:

TENP III  
Mittelbrunn - Klingenmünster

Anlage: 2.1

Projekt Nr.: 40.6722

Plan Nr.: 40.6722/ 2.1

Datum: 23.06.2021

Maßstab: 1:1.000

Gezeichnet: Bur

Geprüft: BJe