


# Gemarkung Wilgartswiesen

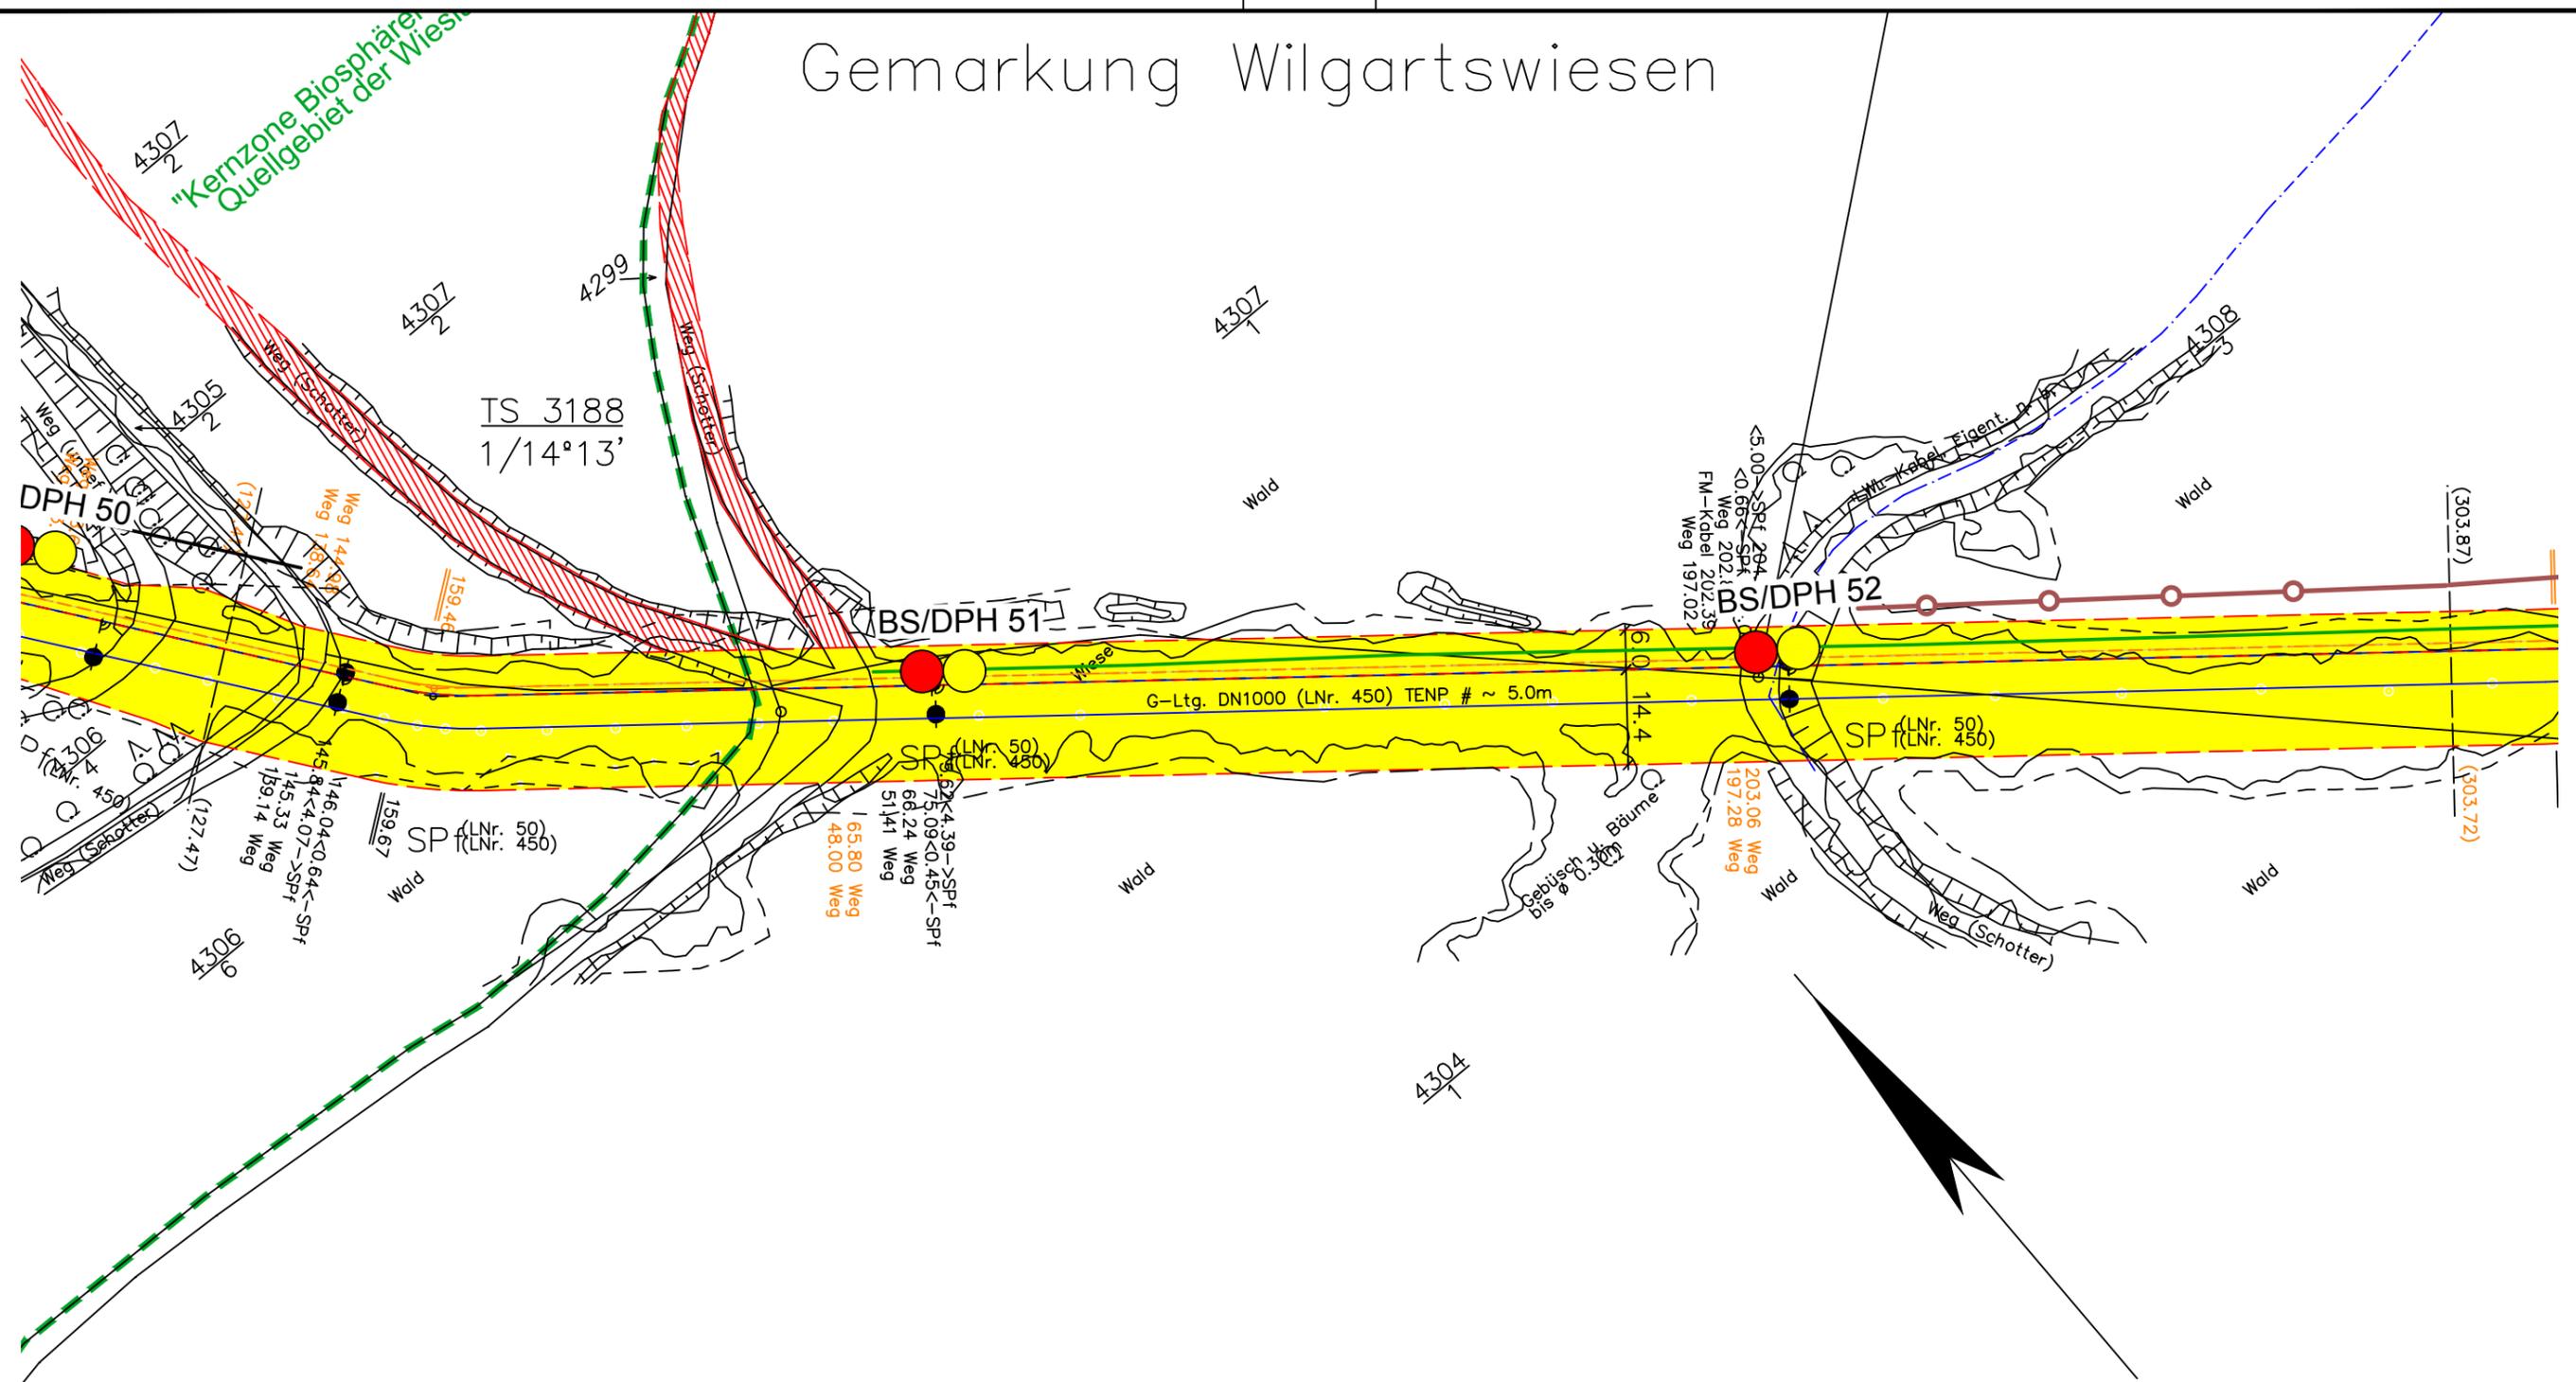

## Legende:

- |  |  |  |  |  |                                      |
|--|--|--|--|--|--------------------------------------|
|  | geplante TENP III / Austausch in gleicher Trasse |  | Überfahrt / Zufahrt  |  | Fremdleitung                         |
|  | geplante TENP III / Neuverlegung                 |  | Fläche für temporäre Ablaufleitung bei Grundwasserhaltung  |  | Neuverlegung LWL                     |
|  | Arbeitsstreifen                                  |  | Kabelschutzrohr GasLINE                                    |  | Grabenlose Neuverlegung LWL          |
|  | BS<br>Kleinrammbohrungen                         |  | Darstellung der TS-Punkte mit Nr. und Winkel               |  | Kabelschutzrohr GasLINE              |
|  | P<br>Pegel                                       |  | Baustraße  |  | Einleitstelle                        |
|  | DPH<br>schwere Rammsondierung                    |  | Baustraße optional   |  | Versickerungsfläche                  |
|  |  |  | Tonriegel  |  | Wasserhaltung Strecke optional       |
|  |  |  | Tonriegel optional   |  | Absenkrichter Wasserhaltung optional |
|  |  |  | Liegende Fassung mit Freispülsicherungen (Anzahl)          |  | Wasserhaltung Brunnen                |
|  |  |  | Liegende Fassung mit Freispülsicherungen (Anzahl) optional |  | Absenkrichter Brunnen                |
|  |  |  | Hangsicherung  |  |                                      |

## Plangrundlage:

OGE/TENP, Trasse/Arbeitsschreifen: shp TENP\_III\_Ab\_MK\_Arbeitsstreifen\_Stand 02.06.2021,



DR. SPANG

## G 3188 Lageplan

AUFTRAGGEBER:



PROJEKT:

TENP III  
Mittelbrunn - Klingenmünster

Anlage:	2.1
Projekt Nr.:	40.6722
Plan Nr.:	40.6722/ 2.1
Datum:	23.06.2021
Maßstab:	1:1.000
Gezeichnet:	Bur
Geprüft:	BJe