


# Gemarkung Wilgartswiesen

7

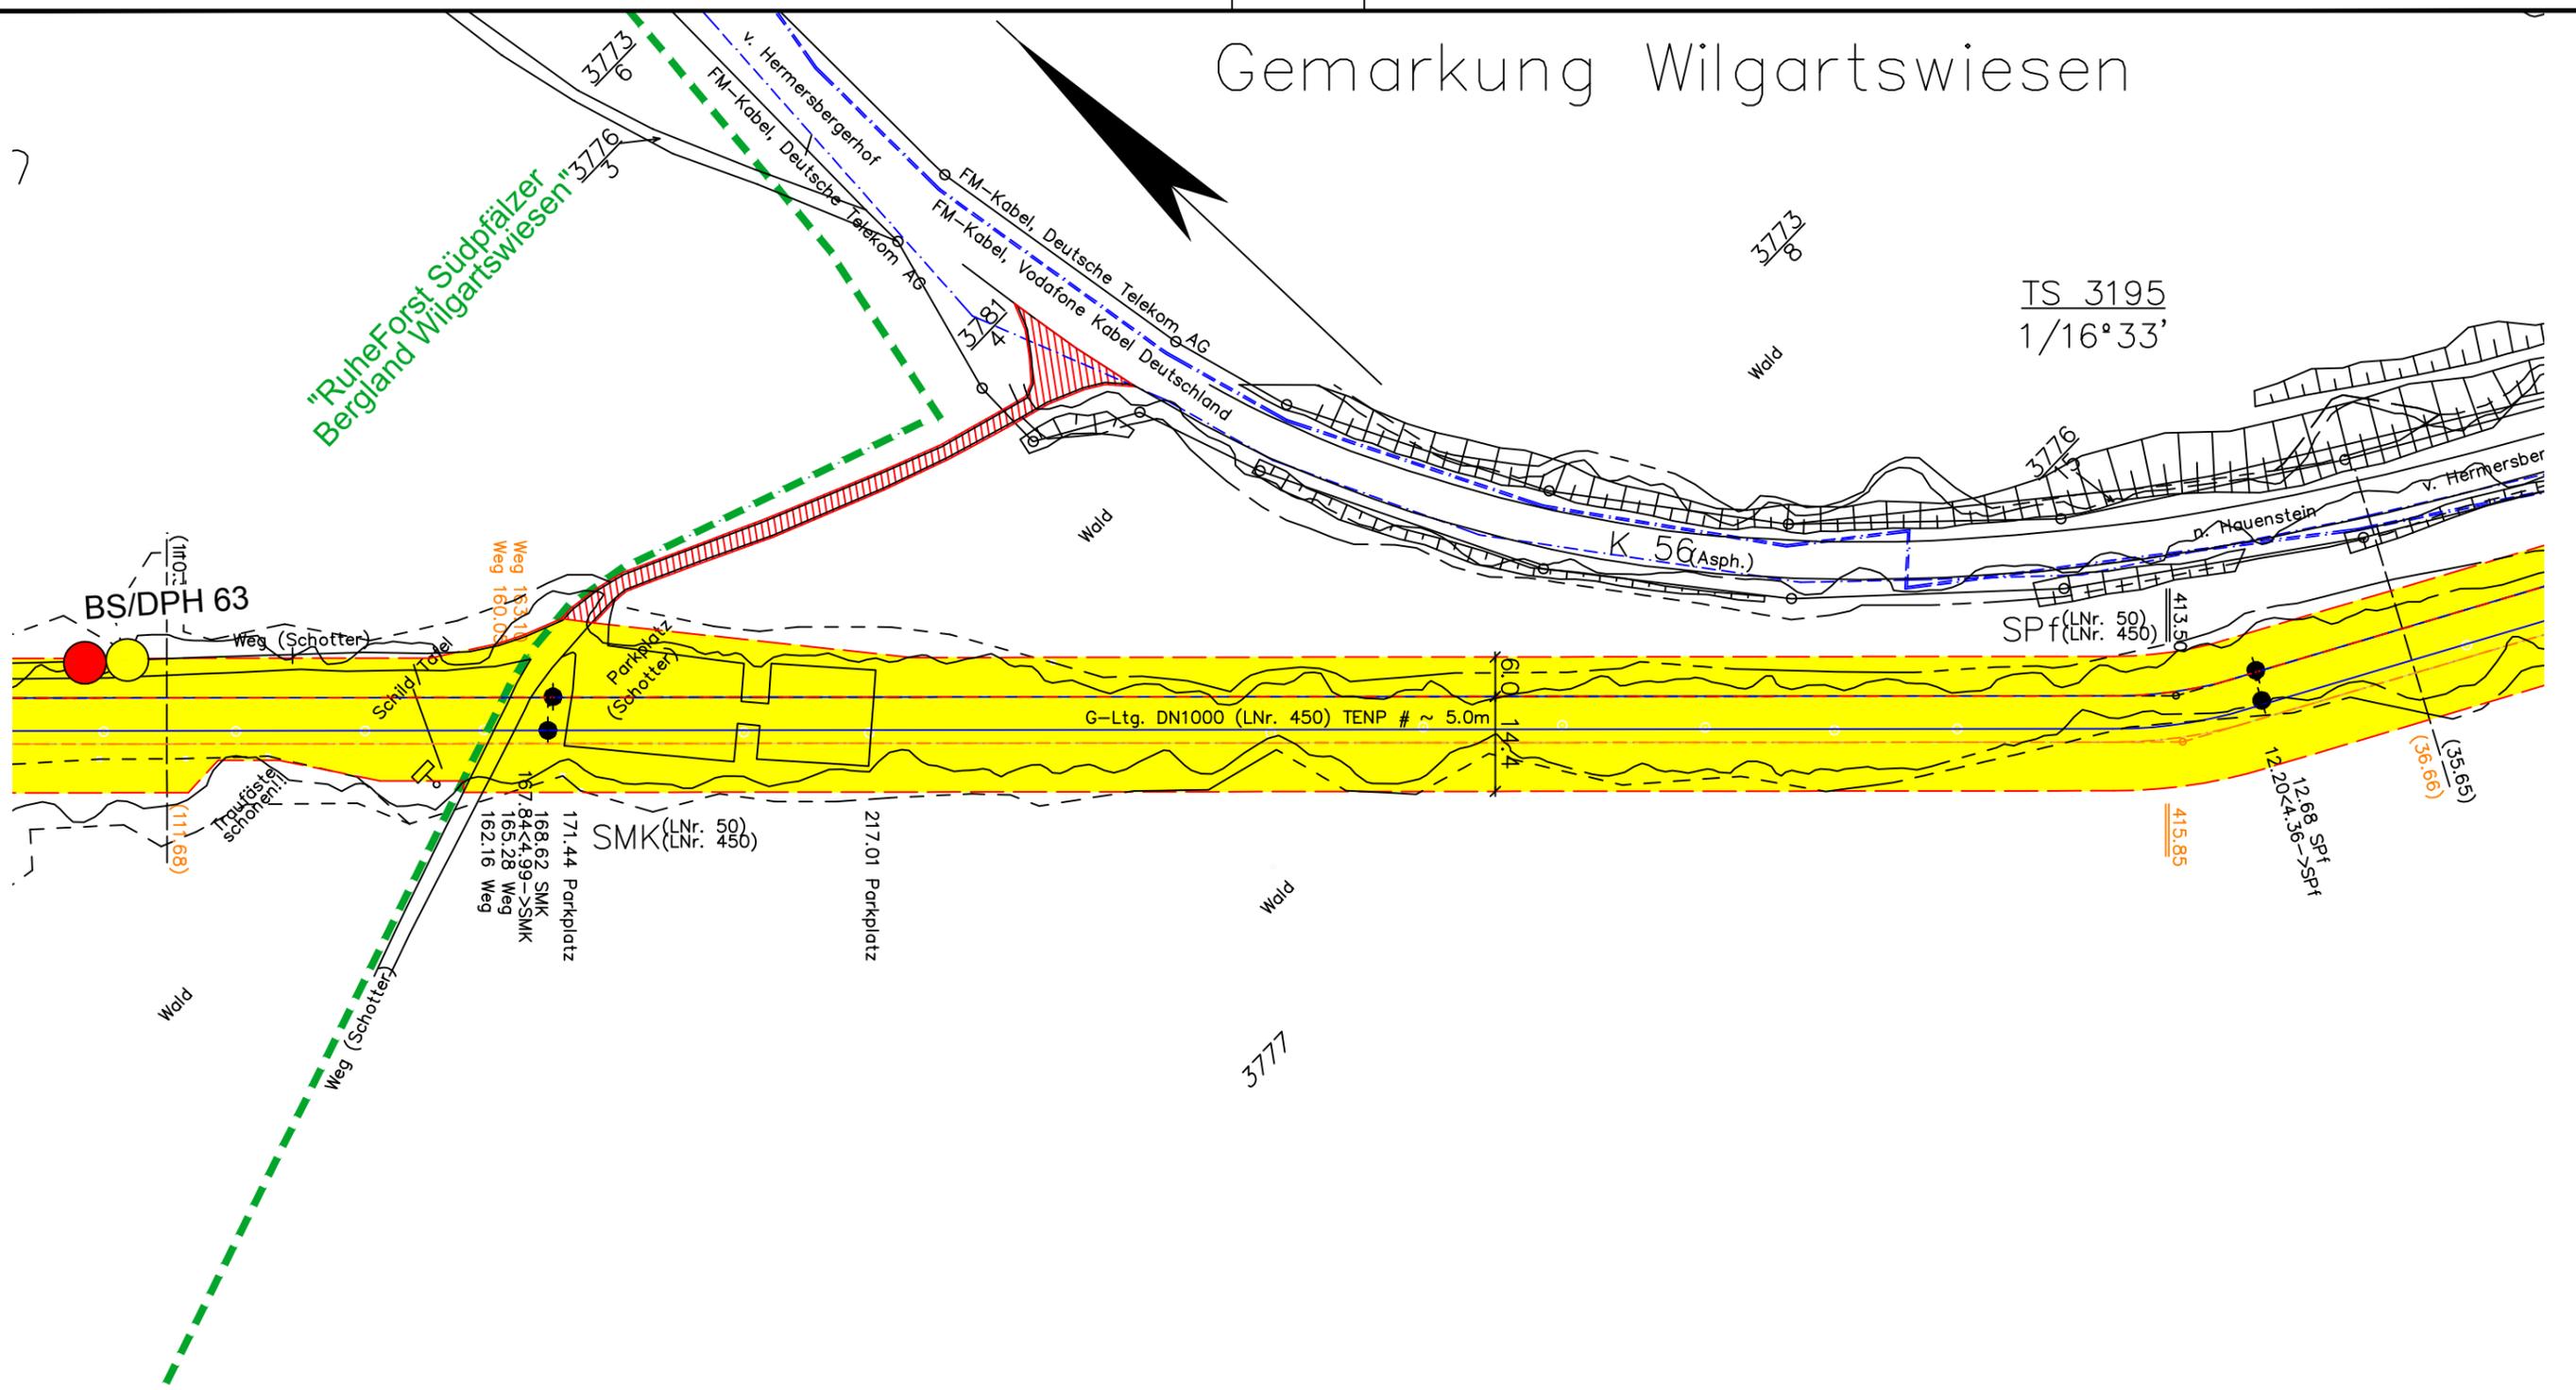

## Legende:

- |  |                                                  |  |                                                            |  |                                      |
|--|--------------------------------------------------|--|------------------------------------------------------------|--|--------------------------------------|
|  | geplante TENP III / Austausch in gleicher Trasse |  | Überfahrt / Zufahrt                                        |  | Fremdleitung                         |
|  | geplante TENP III / Neuverlegung                 |  | Fläche für temporäre Ablaufleitung bei Grundwasserhaltung  |  | Neuverlegung LWL                     |
|  | Arbeitsstreifen                                  |  | Kabelschutzrohr GasLINE                                    |  | Grabenlose Neuverlegung LWL          |
|  | BS                                               |  | Darstellung der TS-Punkte mit Nr. und Winkel               |  | Kabelschutzrohr GasLINE              |
|  | Pegels                                           |  | Baustraße                                                  |  | Einleitstelle                        |
|  | DPH                                              |  | Baustraße optional                                         |  | Versickerungsfläche                  |
|  | Kleinrammbohrungen                               |  | Tonriegel                                                  |  | Wasserhaltung Strecke optional       |
|  | schwere Rammsondierung                           |  | Tonriegel optional                                         |  | Absenkrichter Wasserhaltung optional |
|  |                                                  |  | Liegende Fassung mit Freispülsicherungen (Anzahl)          |  | Wasserhaltung Brunnen                |
|  |                                                  |  | Liegende Fassung mit Freispülsicherungen (Anzahl) optional |  | Absenkrichter Brunnen                |
|  |                                                  |  | Hangsicherung                                              |  |                                      |

Plangrundlage: OGE/TENP, Trasse/Arbeitsschreifen: shp TENP\_III\_Ab\_MK\_Arbeitsstreifen\_Stand 02.06.2021,

<p>DR. SPANG</p>	<h2>G 3195 Lageplan</h2>	Anlage:	2.1
		Projekt Nr.:	40.6722
<p>AUFTRAGGEBER:</p>	<p>PROJEKT: TENP III Mittelbrunn - Klingemünster</p>	Plan Nr.:	40.6722/ 2.1
		Datum:	23.06.2021
		Maßstab:	1:1.000
		Gezeichnet:	Bur
		Geprüft:	BJe