


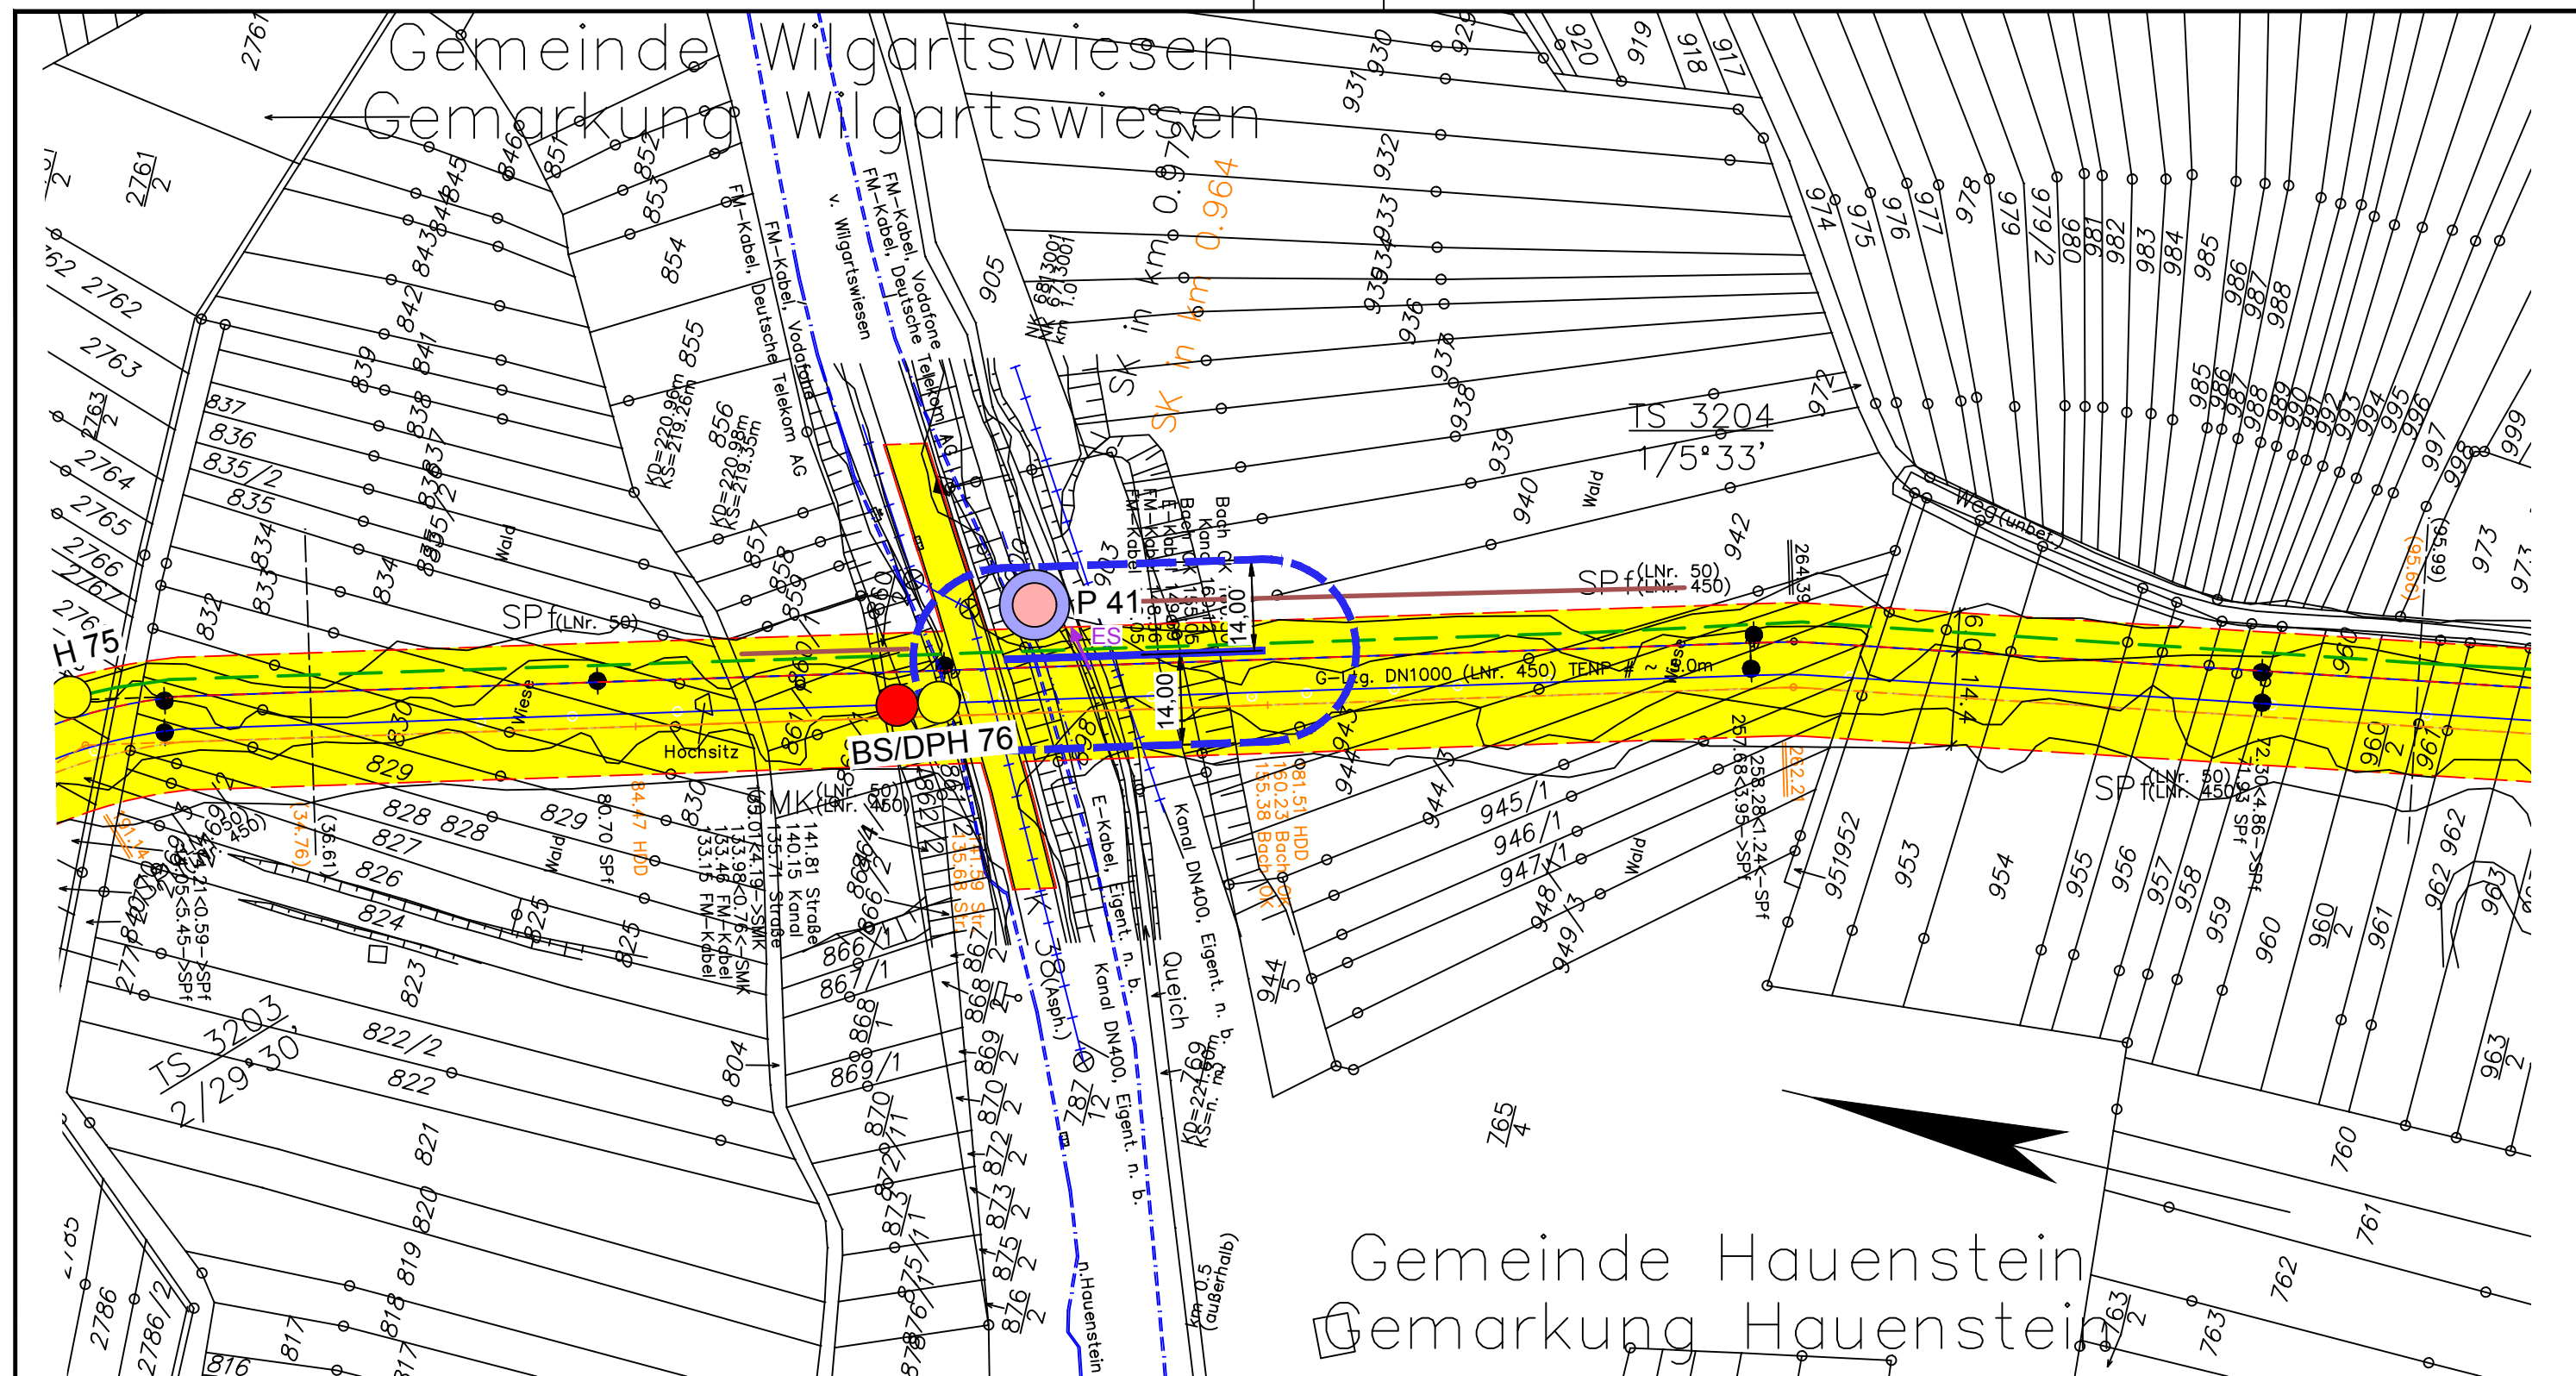

Legende:

- | | | |
|--|--|--------------------------------------|
| geplante TENP III / Austausch in gleicher Trasse | Überfahrt / Zufahrt | Fremdleitung |
| geplante TENP III / Neuverlegung | Fläche für temporäre Ablaufleitung bei Grundwasserhaltung | Grabenlose Neuverlegung LWL |
| Arbeitsstreifen | Neuverlegung LWL | Kabelschutzrohr GasLINE |
| BS | Darstellung der TS-Punkte mit Nr. und Winkel | Kabelschutzrohr GasLINE |
| P | Baustraße | Einleitstelle |
| DPH | Baustraße optional | Versickerungsfläche |
| schwere Rammsondierung | Tonriegel | Wasserhaltung Strecke optional |
| | Tonriegel optional | Absenkrichter Wasserhaltung optional |
| | Liegende Fassung mit Freispülsicherungen (Anzahl) | Wasserhaltung Brunnen |
| | Liegende Fassung mit Freispülsicherungen (Anzahl) optional | Absenkrichter Brunnen |
| | Hangsicherung | |

Plangrundlage:

OGE/TENP, Trasse/Arbeitsschreifen: shp TENP_III_Ab_MK_Arbeitsstreifen_Stand 02.06.2021,

 DR. SPANG		Anlage: 2.1
 AUFTRAGGEBER:		Projekt Nr.: 40.6722
		Plan Nr.: 40.6722/ 2.1
 PROJEKT:		Datum: 23.06.2021
		Maßstab: 1:1.000
		Gezeichnet: Bur
		Geprüft: BJe
G 3204 Lageplan TENP III Mittelbrunn - Klingenmünster		