


Gemeinde Völkersweiler
 Gemarkung Völkersweiler

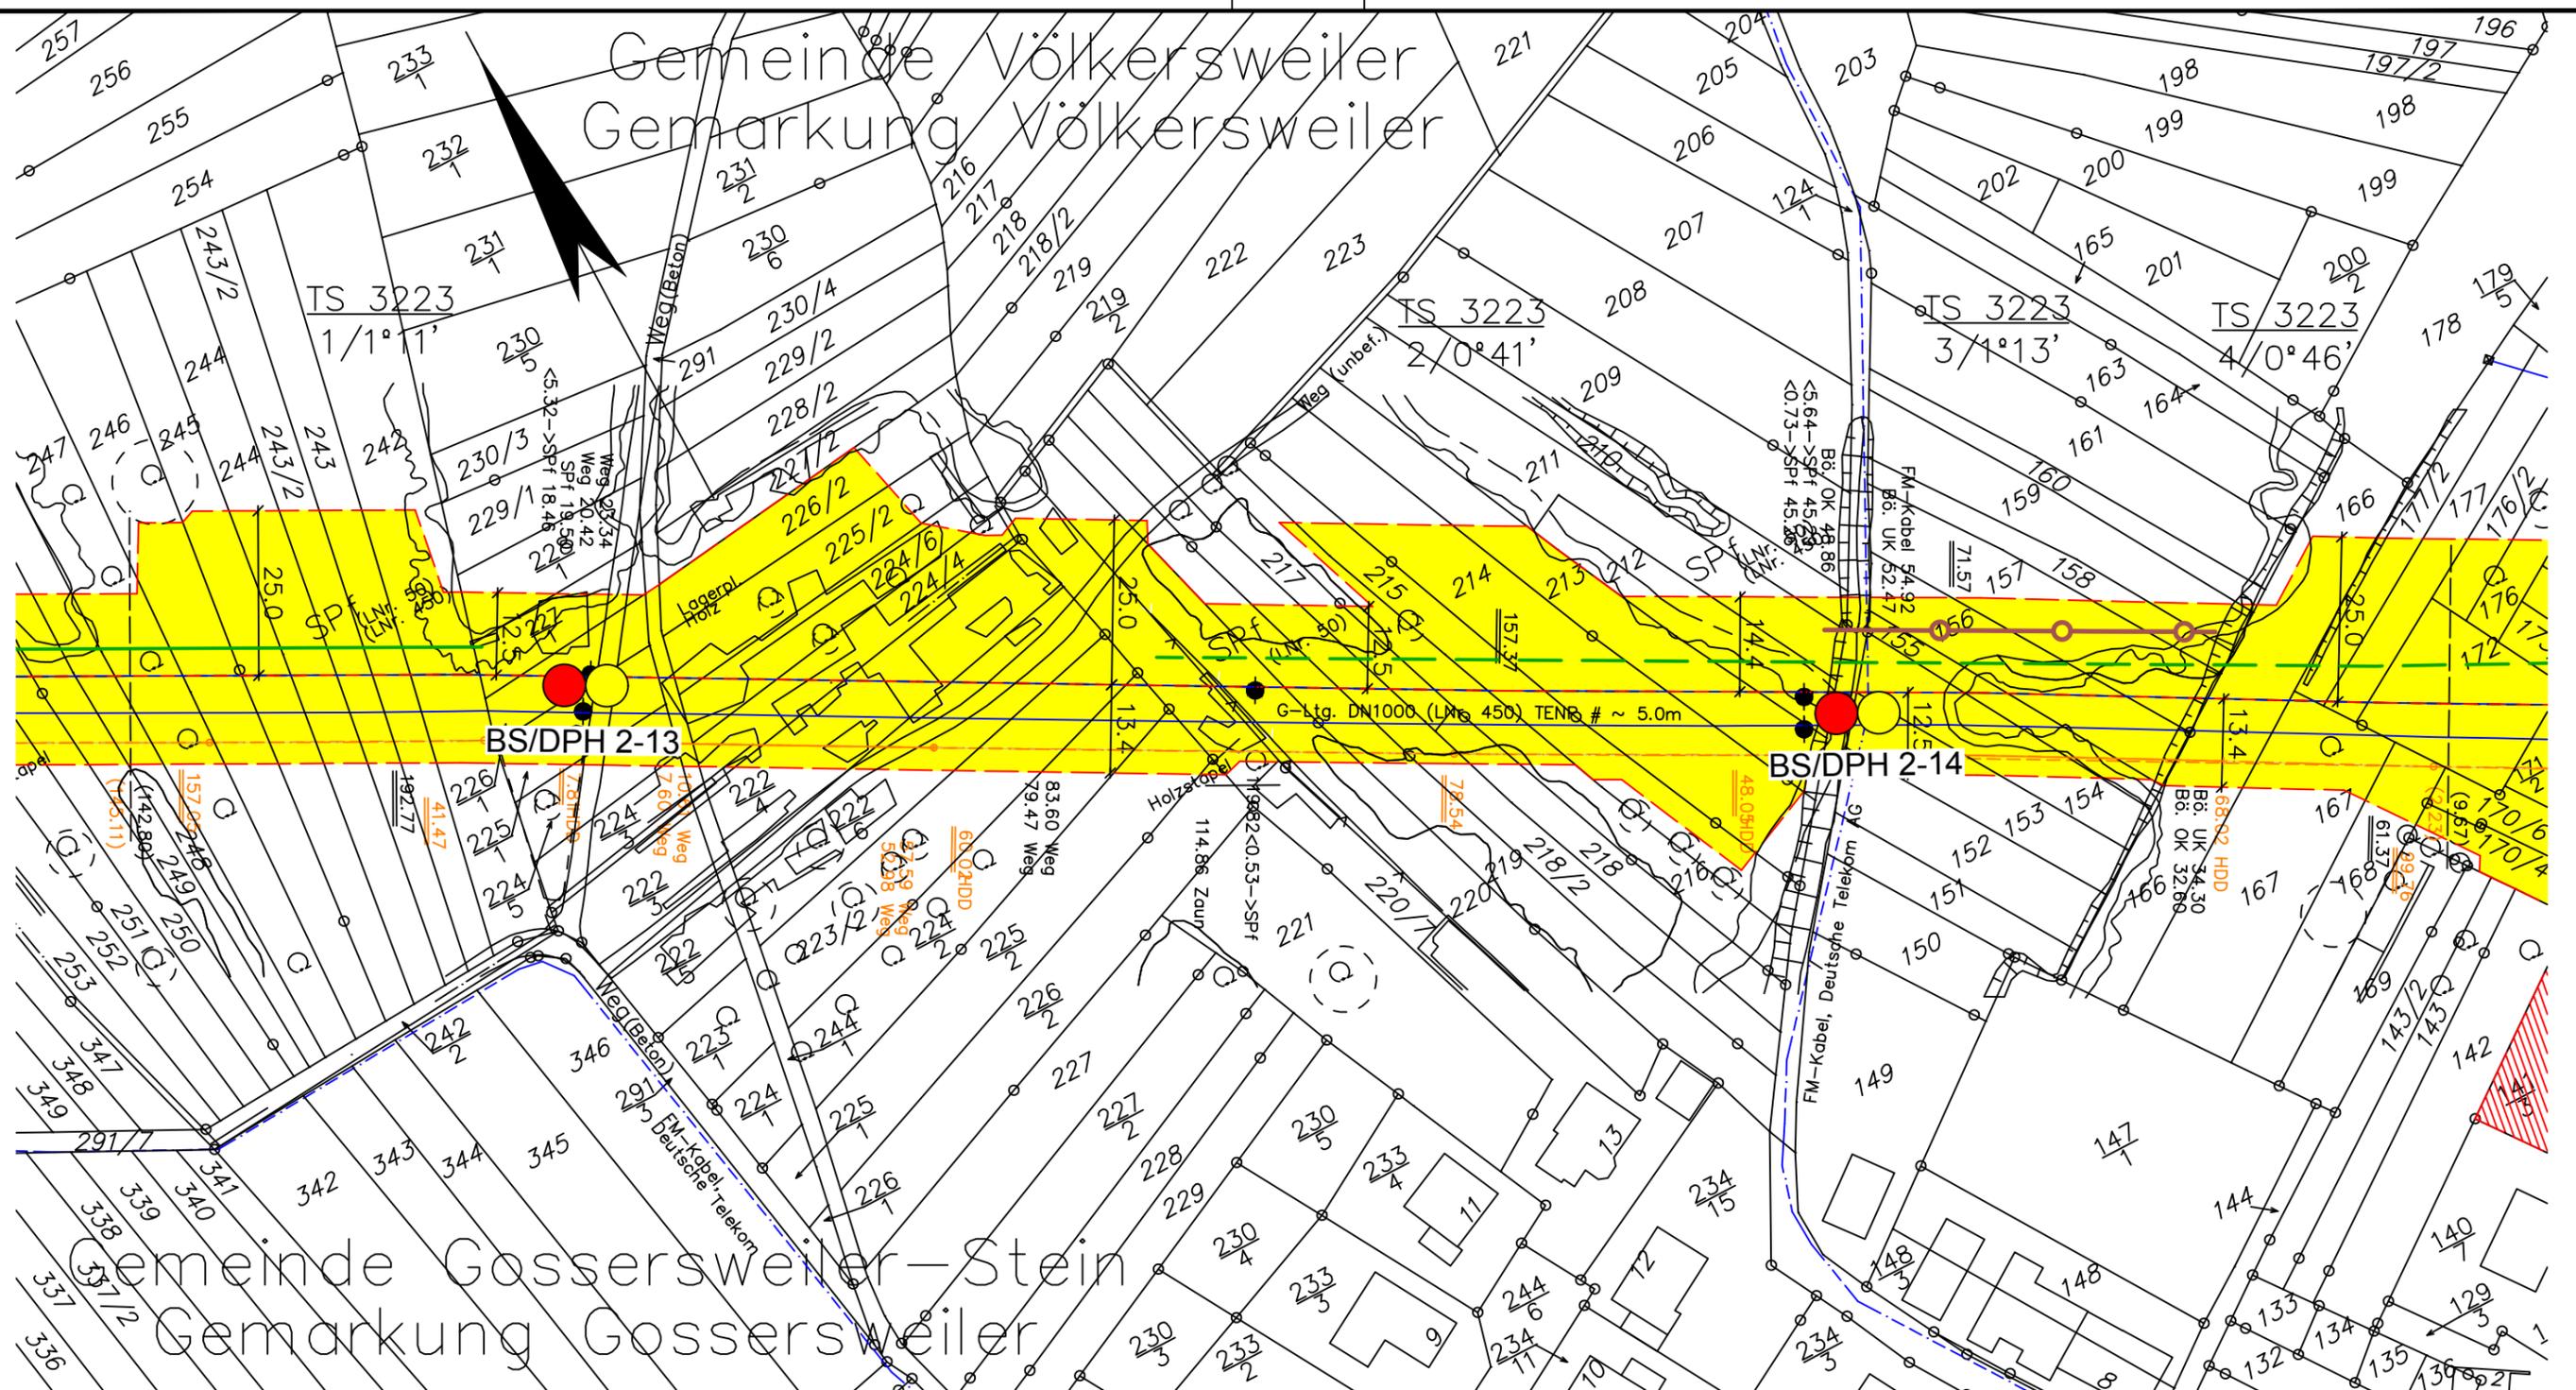

Legende:

- | | | | | | |
|--|--|--|--|--|--------------------------------------|
| | geplante TENP III / Austausch in gleicher Trasse | | Überfahrt / Zufahrt | | Fremdleitung |
| | geplante TENP III / Neuverlegung | | Fläche für temporäre Ablaufführung bei Grundwasserhaltung | | Neuverlegung LWL |
| | Arbeitsstreifen | | Kabelschutzhrohr GasLINE | | Gabenlose Neuverlegung LWL |
| | BS | | Darstellung der TS-Punkte mit Nr. und Winkel | | Kabelschutzhrohr GasLINE |
| | Pegels | | Baustraße | | Einleitstelle |
| | DPH | | Baustraße optional | | Versickerungsfläche |
| | Kleinrammbohrungen | | Tonriegel | | Wasserhaltung Strecke optional |
| | schwere Rammsondierung | | Tonriegel optional | | Absenkrichter Wasserhaltung optional |
| | | | Liegende Fassung mit Freispülsicherungen (Anzahl) | | Wasserhaltung Brunnen |
| | | | Liegende Fassung mit Freispülsicherungen (Anzahl) optional | | Absenkrichter Brunnen |
| | | | Hangsicherung | | |

Plangrundlage:
 OGE/TENP, Trasse/Arbeitsstreifen: shp TENP_III_Ab_MK_Arbeitsstreifen_Stand 02.06.2021,

 DR. SPANG	<h2 style="text-align: center;">G 3223 Lageplan</h2>		Anlage: 2.1
			Projekt Nr.: 40.6722
AUFTRAGGEBER: 	PROJEKT: TENP III Mittelbrunn - Klingenmünster	Plan Nr.: 40.6722/ 2.1	
		Datum: 23.06.2021	
		Maßstab: 1:1.000	
		Gezeichnet: Bur	
		Geprüft: BJe	