


# Abmarkung Klingenmünster

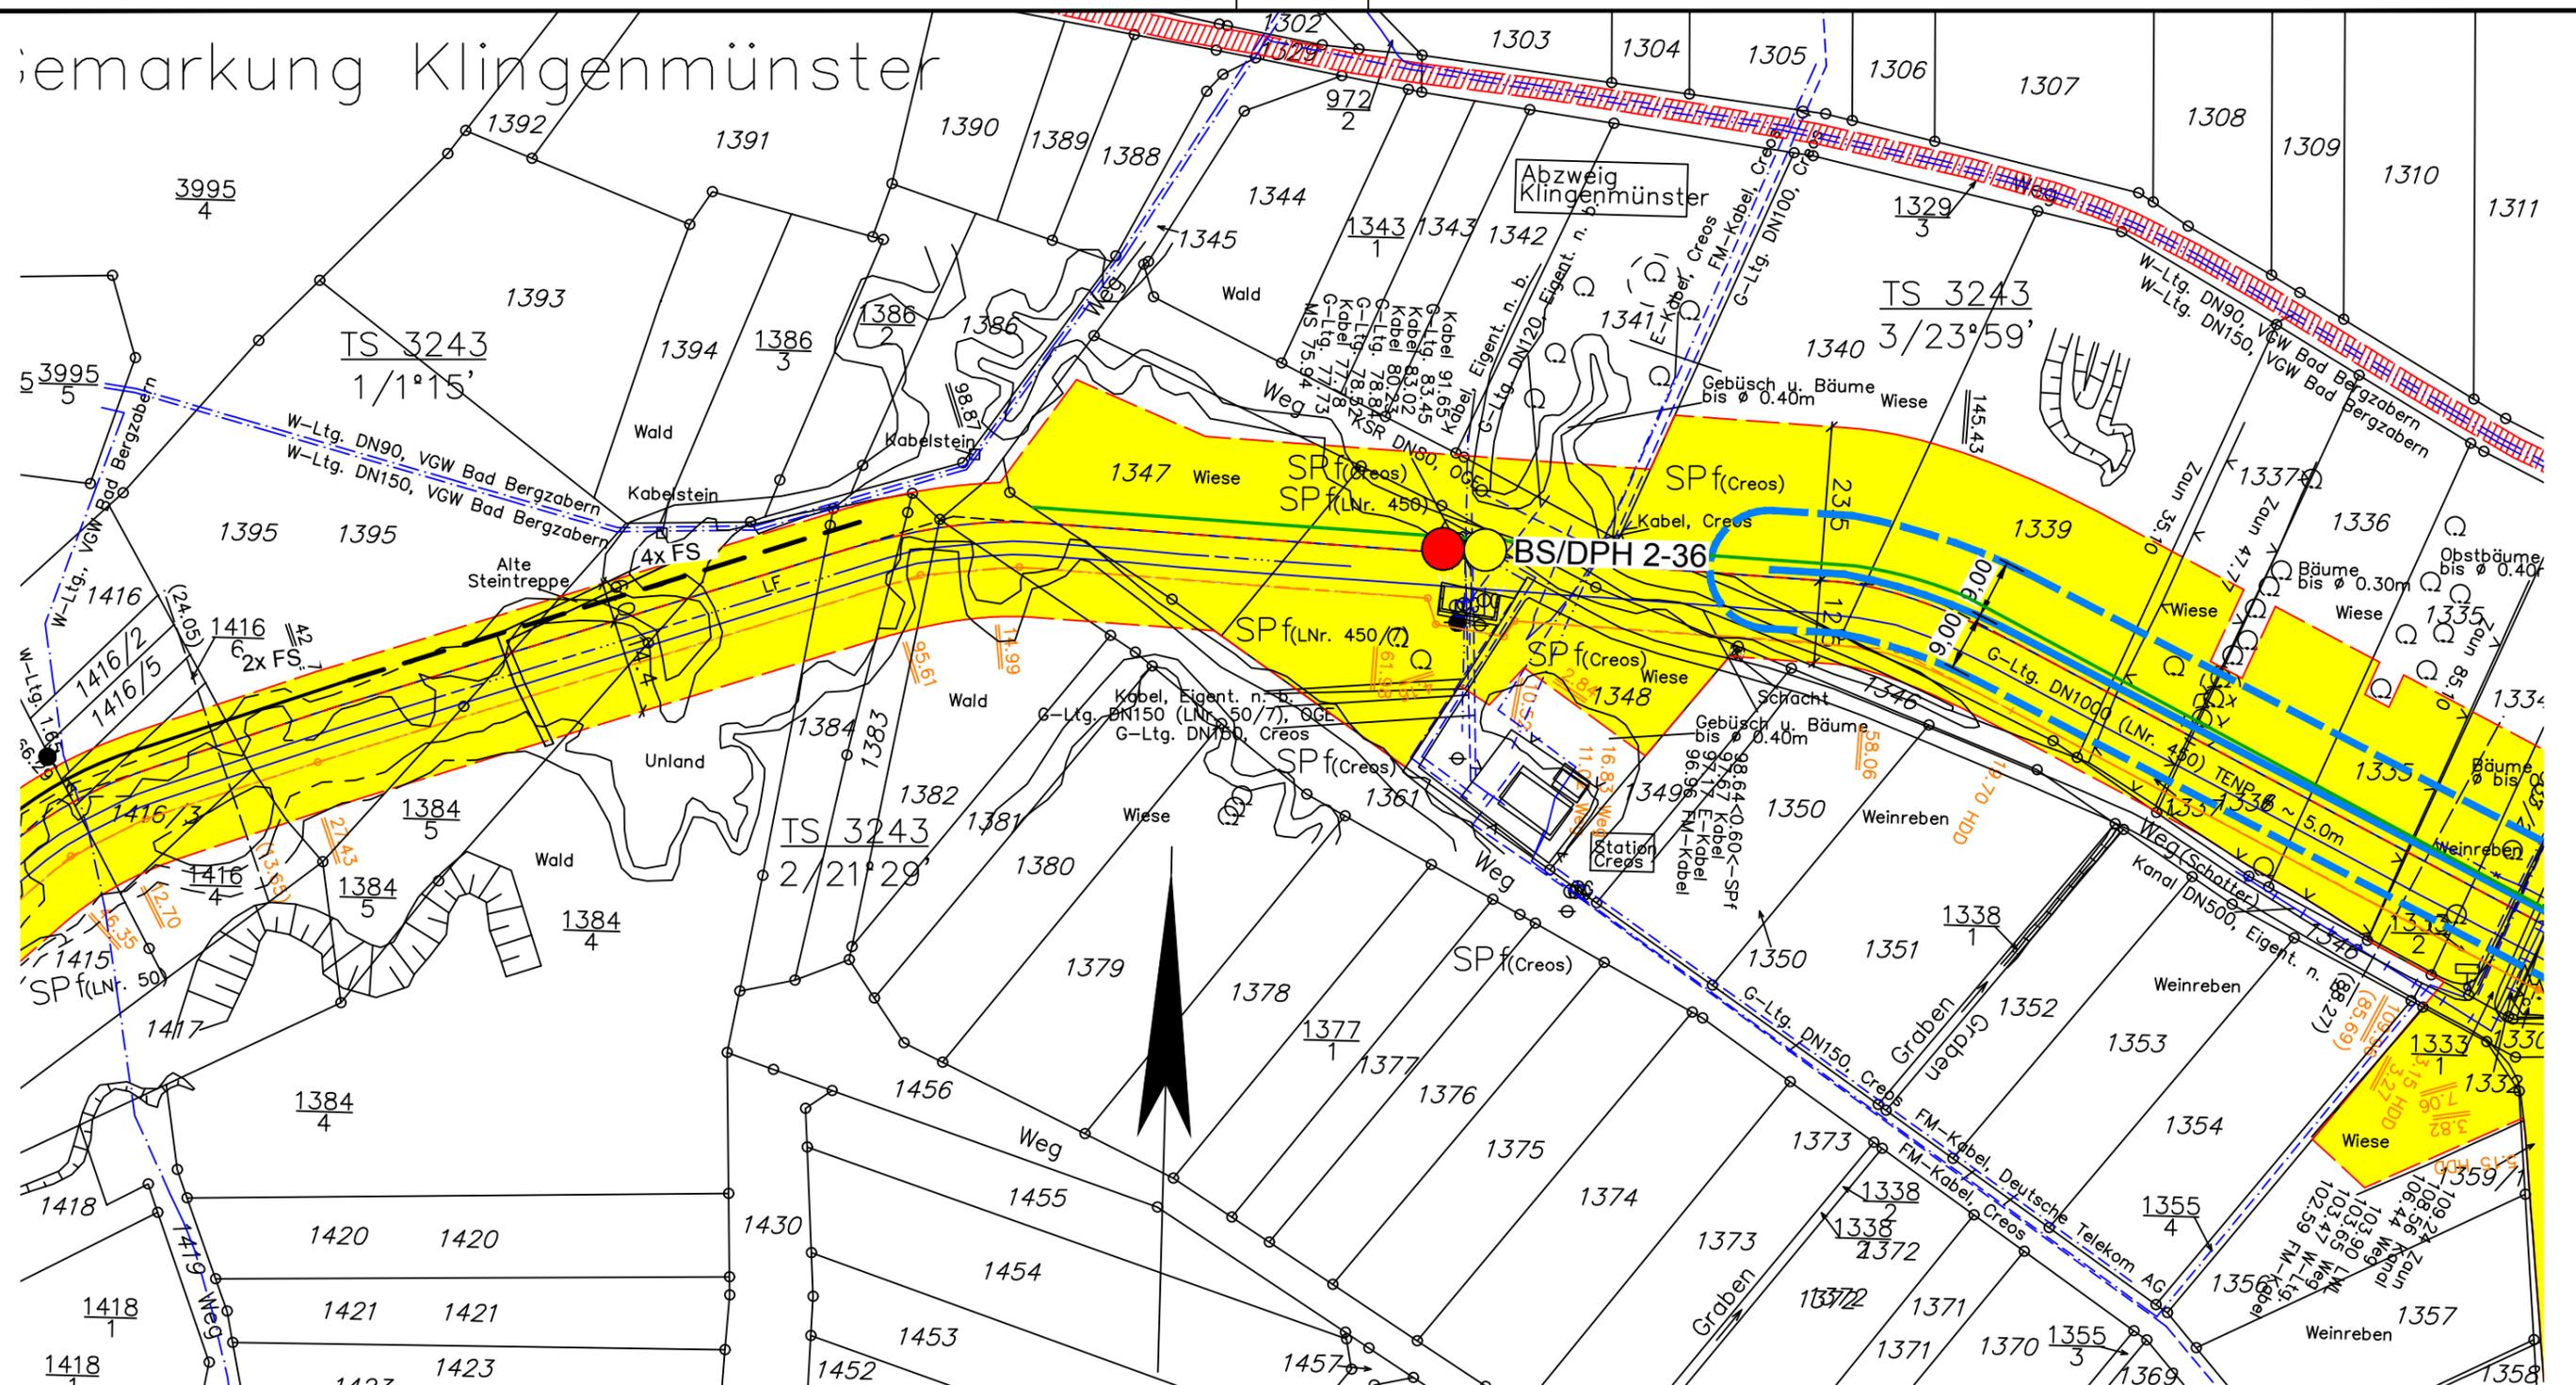

## Legende:

- |  |  |  |   |
|--|--|--|---|
|  | geplante TENP III / Austausch in gleicher Trasse |  | Fremdleitung  |
|  | geplante TENP III / Neuverlegung                 |  | Fläche für temporäre Ablauffeitung bei Grundwasserhaltung |
|  | Arbeitsstreifen                                  |  | Neuverlegung LWL  |
|  | BS   |  | Kabelschutzrohr GasLINE                                   |
|  | Pegels   |  | Darstellung der TS-Punkte mit Nr. und Winkel              |
|  | DPH  |  | Baustraße   |
|  | Kleinrammbohrungen                               |  | Baustraße optional  |
|  | schwere Rammsondierung                           |  | Tonriegel   |
|  |  |  | Tonriegel optional  |
|  |  |  | Liegende Fassung mit Freispülsicherungen (Anzahl)         |
|  |  |  | Liegende Fassung mit Freispülsicherung (Anzahl) optional  |
|  |  |  | Hangsicherung   |
|  |  |  | Einleitstelle   |
|  |  |  | Versickerungsfläche                                       |
|  |  |  | Wasserhaltung Strecke optional                            |
|  |  |  | Absenkrichter Wasserhaltung optional                      |
|  |  |  | Wasserhaltung Brunnen                                     |
|  |  |  | Absenkrichter Brunnen                                     |

## Plangrundlage:

OGE/TENP, Trasse/Arbeitsschreifen: shp TENP\_III\_Ab\_MK\_Arbeitsstreifen\_Stand 02.06.2021,



DR. SPANG

## G 3243 Lageplan

AUFTRAGGEBER:



PROJEKT:

TENP III  
Mittelbrunn - Klingenmünster

Anlage: 2.1

Projekt Nr.: 40.6722

Plan Nr.: 40.6722/ 2.1

Datum: 23.06.2021

Maßstab: 1:1.000

Gezeichnet: Bur

Geprüft: BJe