


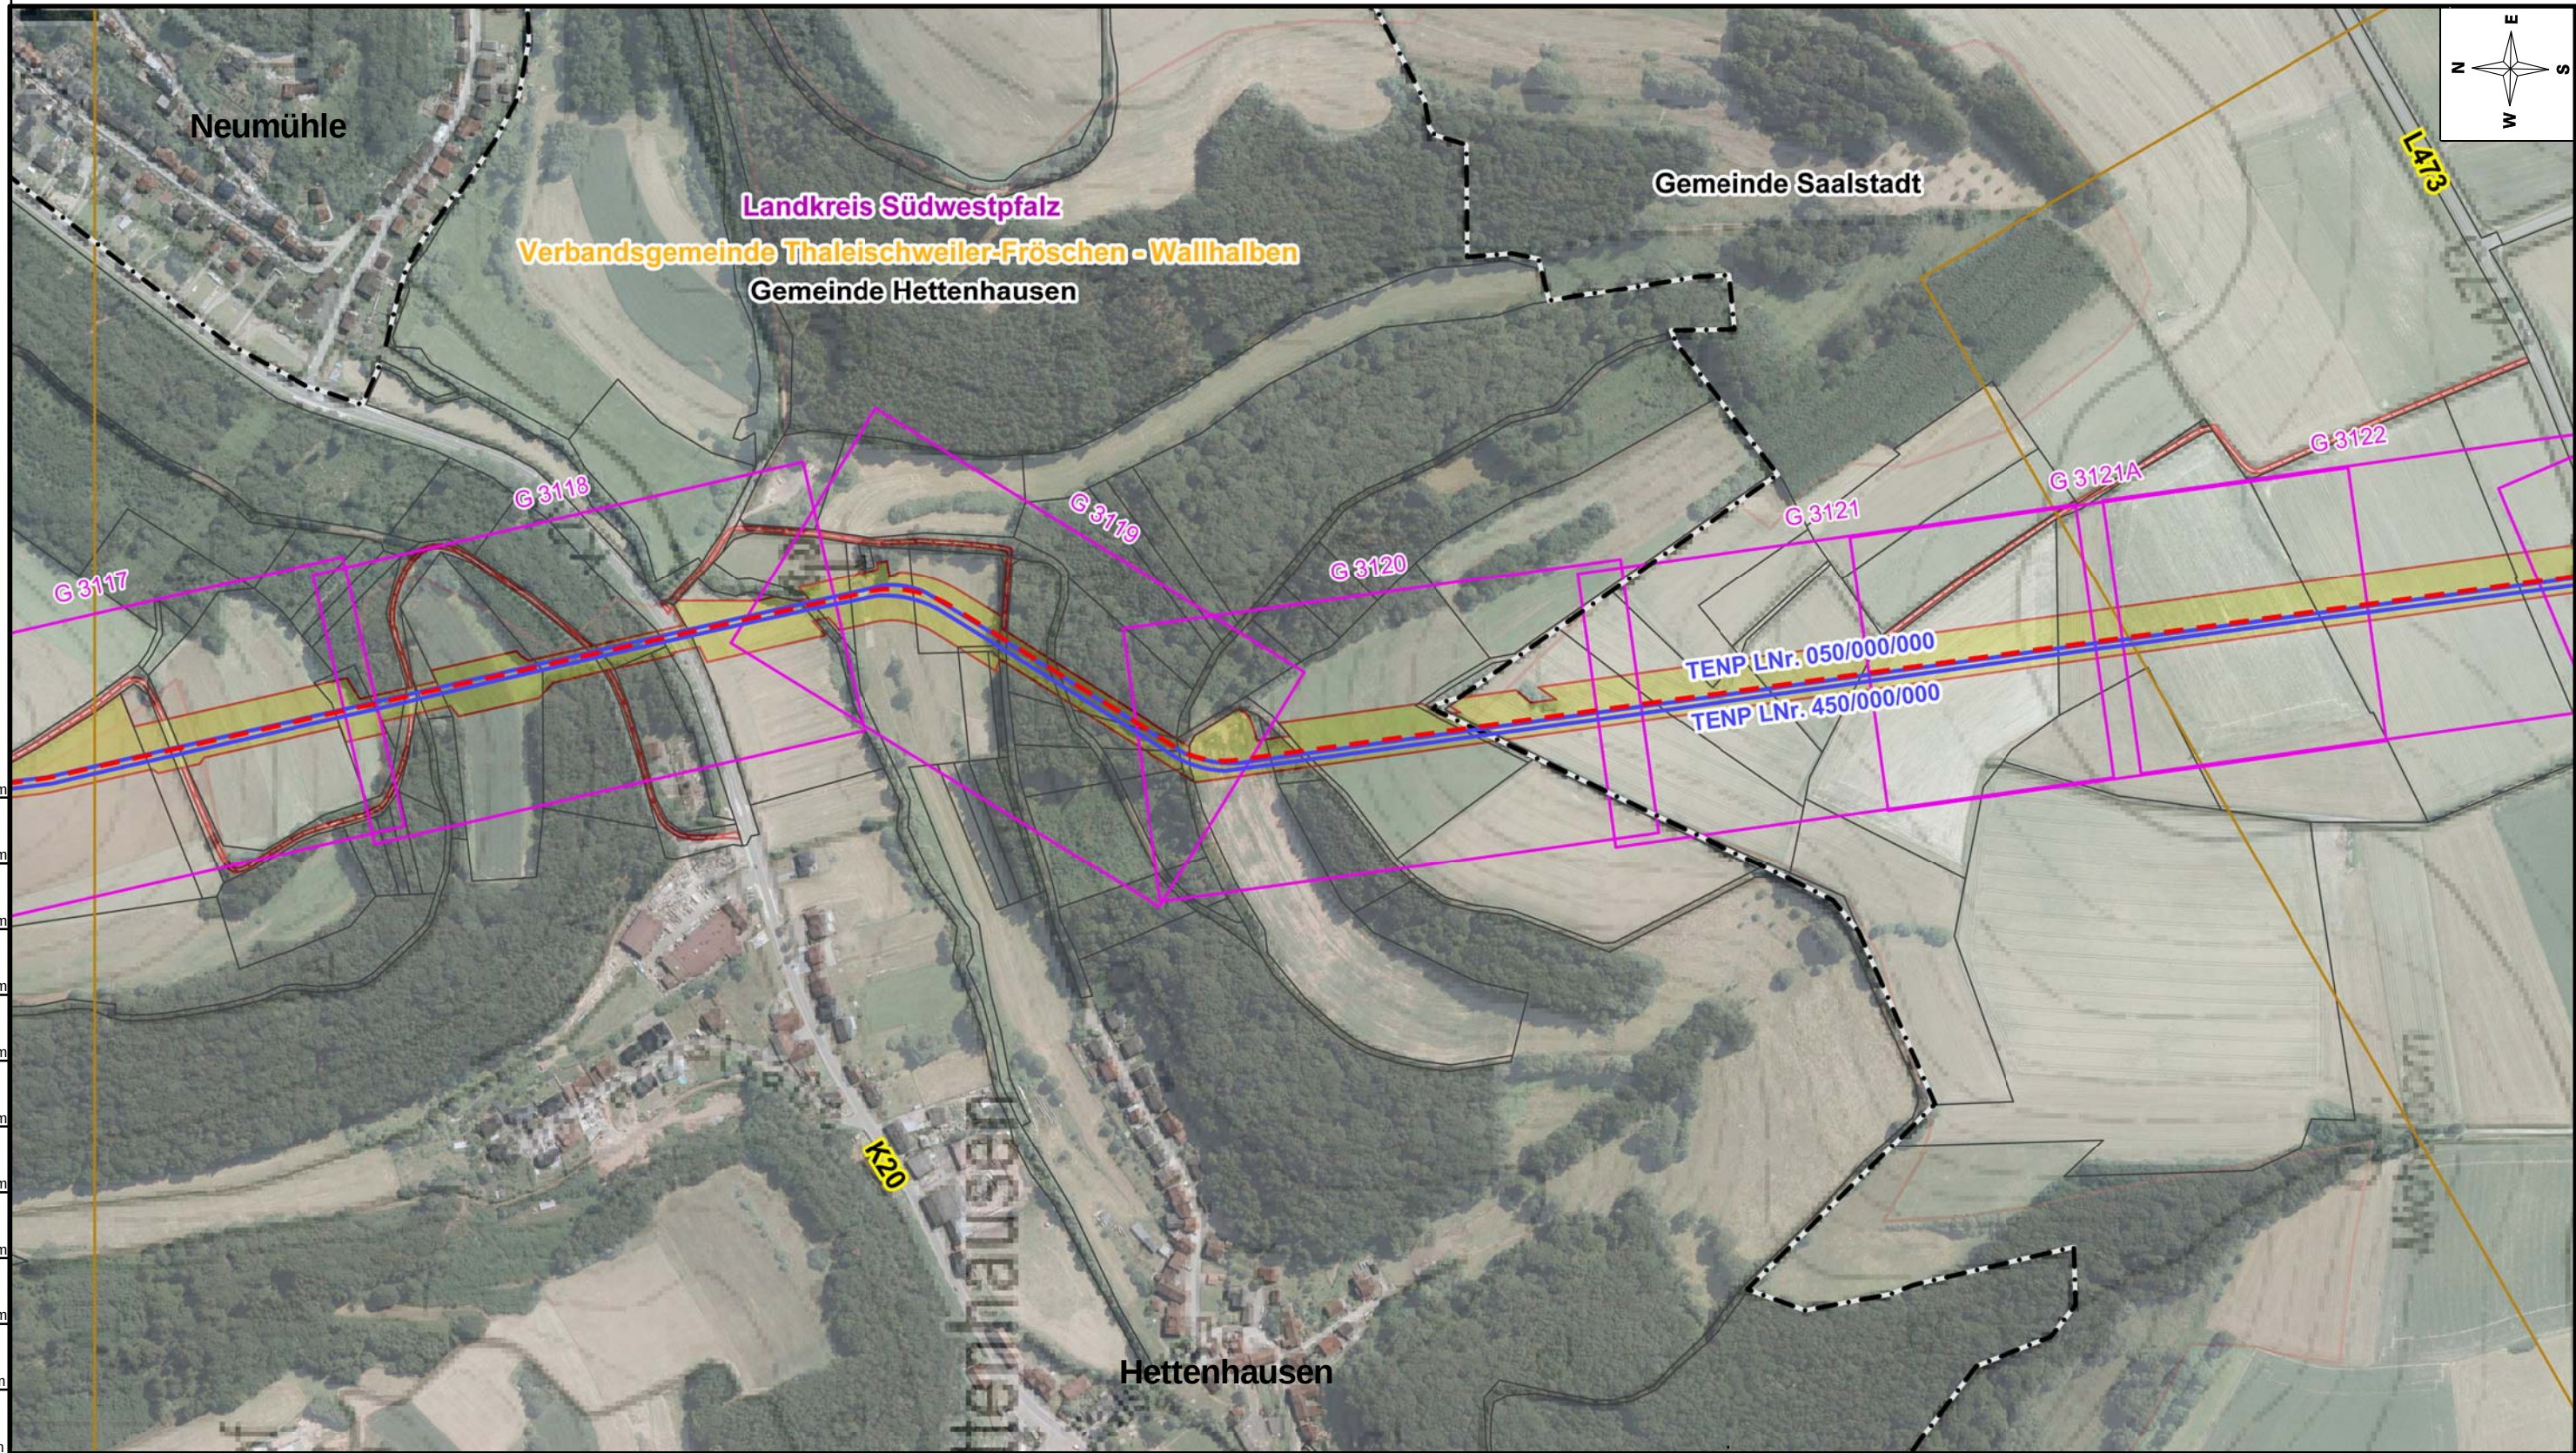

m										Plan-Berichtigungen			Auftragnehmer		Vorhabensträger							
50 m	100 m	150 m	200 m	250 m	300 m	350 m	400 m	450 m	500 m	Revision	Datum	Freig.			 TRANS EUROPA NATURGAS PIPELINE Gesellschaft mbH & Co. KG							
															Netzausbau TENP III, Mittelbrunn – Klingenmünster							
															Bundesland: Rheinland-Pfalz			OGE Proj. Nr. DP 20061		Leitungs-Nr. 050/000/000		Anschl.-Blatt 04
															Kreis: Südwestpfalz Gemeinde: Hettenhausen, Saalstadt			TENP Proj. Nr. TN 19037		Revision 02		
															Übersichtsplan DGK5L			Maßstab 1:5.000		Blatt-Nr. 03		
 Station  Ltg. Austausch  Ltg. Neubau  vorh. Leitung  gepl. Arbeitsstreifen                WSG I WSG II WSG III WSG IV ÜSG Prüfungen Übersichtsplan DGK5L erstellt am 30.06.2021 durch TPLP / Open Grid Europe GmbH geprüft: 01.07.2021, TPLP / Open Grid Europe GmbH freigegeben: 02.07.2021, TPLT / Open Grid Europe GmbH Karten auf Basis von Geoinformation © NavLog/GeoBasis-DE / BKG 2019/ geoGLIS OHG (p) by Intergraph. Weitere Vervielfältigungen hiervon sind nicht gestattet.																						

	Station		gepl. Zufahrt		Freileitung		FFH		WSG I
	Ltg. Austausch		Rohrlagerplatz		Bundeslandgrenze		NSG		WSG II
	Ltg. Neubau		Versickerungsfläche		Kreisgrenze		VSG		WSG III
	vorh. Leitung		Blattrahmen TR-Rahmen		Verbandsgemeindegrenze		LSG		WSG IV
	gepl. Arbeitsstreifen		Blattrahmen DGK5L		Gemeindegrenze		ÜSG		