


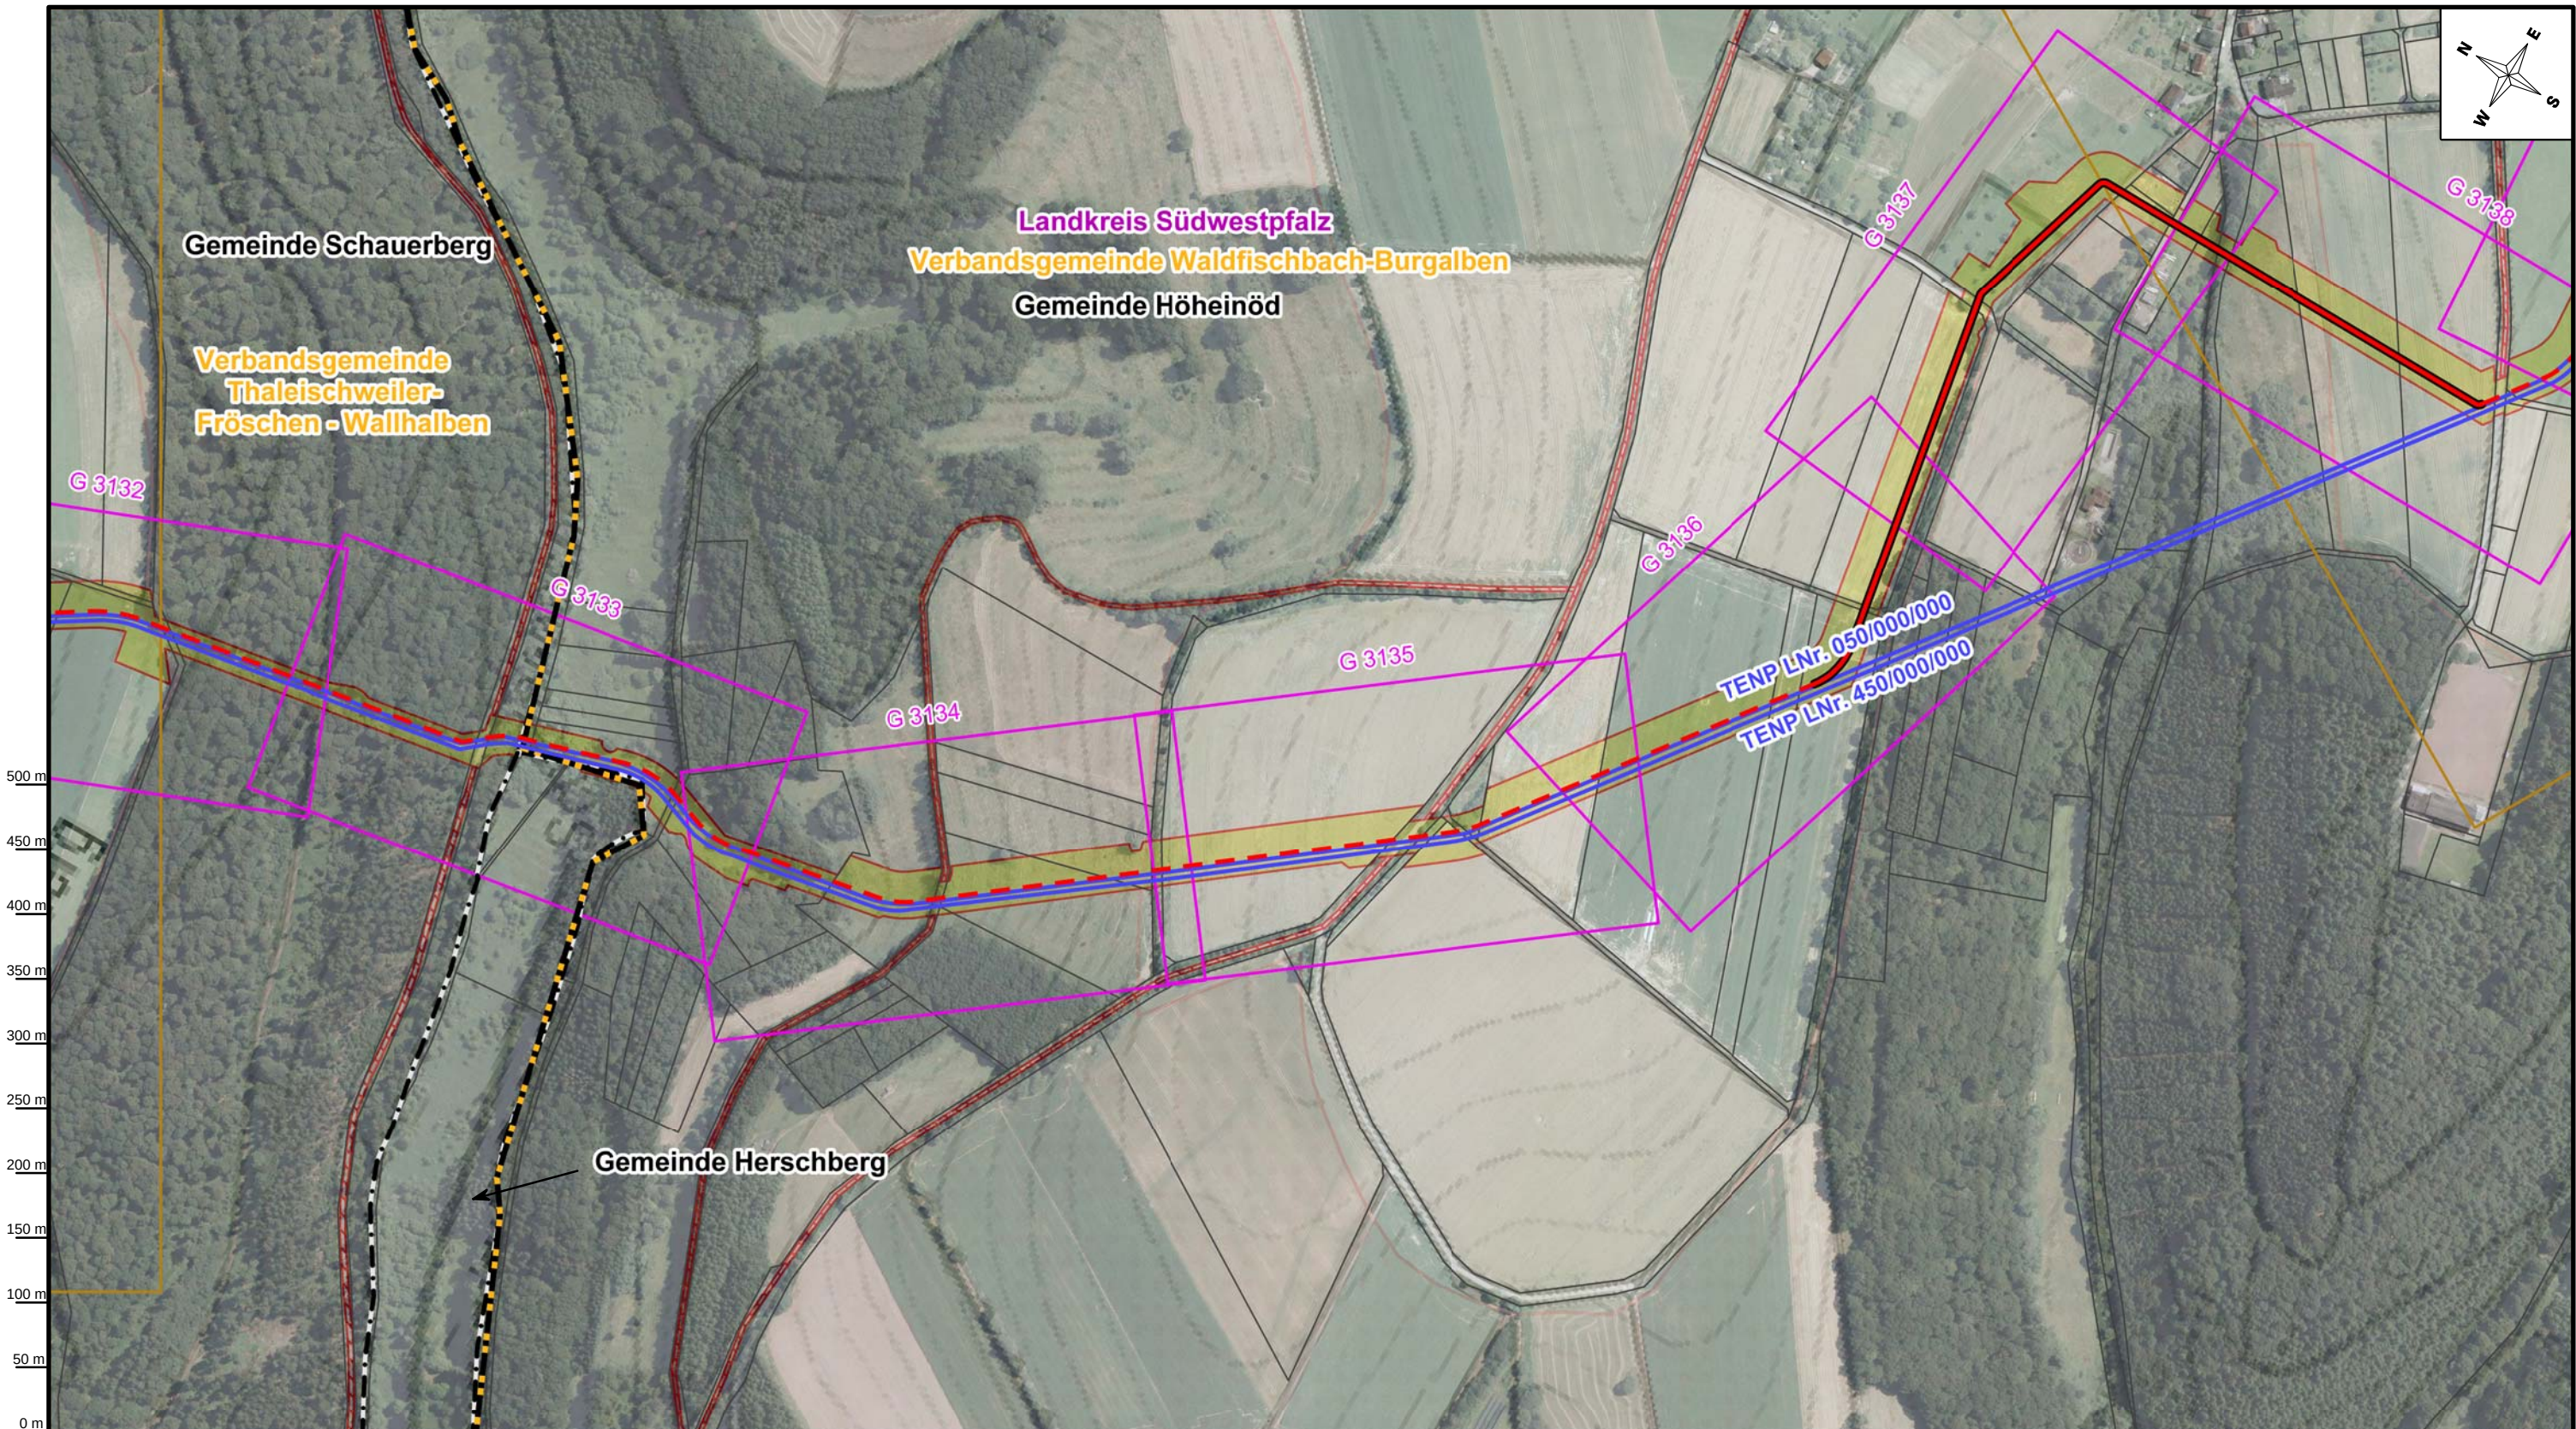

Plan-Berichtigungen				Auftragnehmer		Vorhabensträger	
Revision	Datum	Freig.					
				Netzausbau TENP III, Mittelbrunn – Klingenmünster			
						Bundesland: Rheinland-Pfalz	OGE Proj. Nr. DP 20061
						Kreis: Südwestpfalz Gemeinde: Schauerberg, Herschberg, Höheinöd	Leitungs-Nr. 050/000/000
							TENP Proj. Nr. TN 19037
							Revision 02
02	01.07.2021	Ewering		Übersichtsplan DGK5L		Maßstab 1:5.000	Blatt-Nr. 06
01	25.01.2021	Ewering					

Station

Ltg. Austausch

Ltg. Neubau

vorh. Leitung

gepl. Arbeitsstreifen

gepl. Zufahrt

Rohrlagerplatz

Versickerungsfläche

Blattrahmen TR-Rahmen

Blattrahmen DGK5L

Freileitung

Bundeslandgrenze

Kreisgrenze

Verbandsgemeindegrenze

Gemeindegrenze

FFH

NSG

VSG

LSG

WSG I

WSG II

WSG III

WSG IV

ÜSG

Prüfungen

Übersichtsplan DGK5L erstellt am 30.06.2021 durch TPLP / Open Grid Europe GmbH

geprüft: 01.07.2021, TPLP / Open Grid Europe GmbH

freigegeben: 02.07.2021, TPLT / Open Grid Europe GmbH

Karten auf Basis von Geoinformation © NavLog/GeoBasis-DE / BKG 2019/ geoGLIS OHG (p) by Intergraph. Weitere Vervielfältigungen hiervon sind nicht gestattet.

Anschl.-Blatt 05

Anschl.-Blatt 07