


Landkreis Südwestpfalz
 Verbandsgemeinde Hauenstein
 Gemeinde Wilgartswiesen

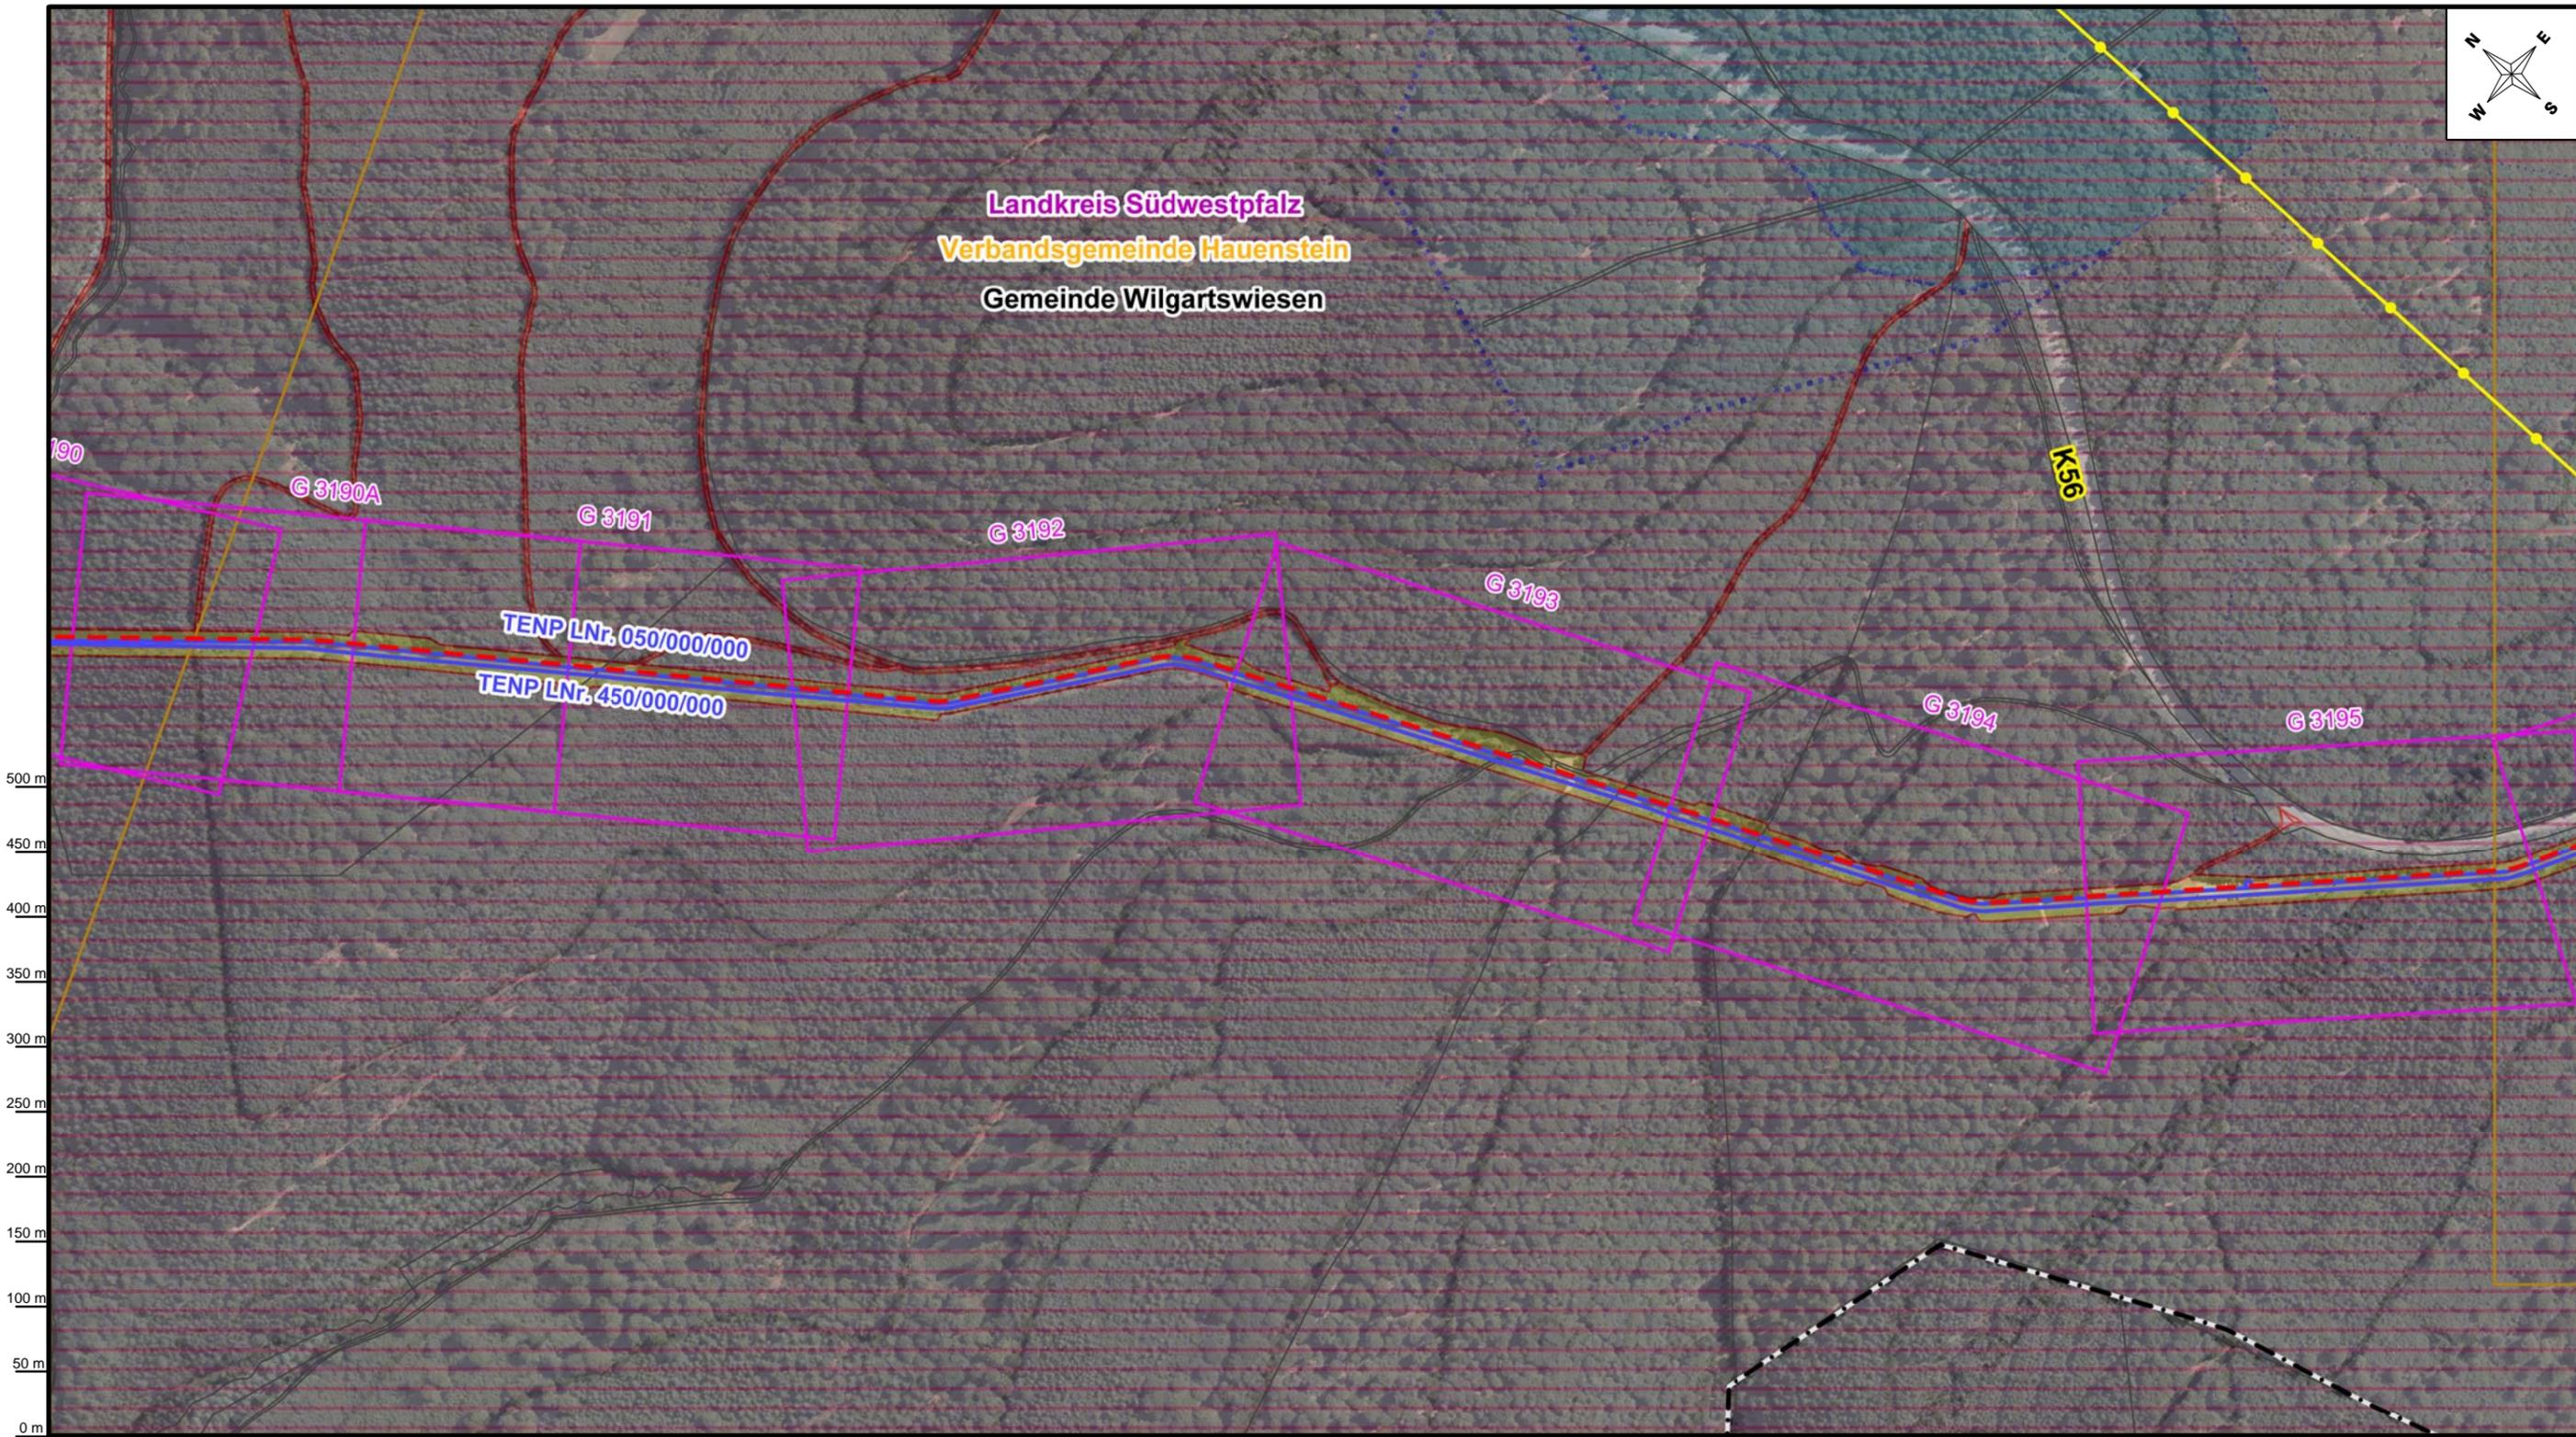

500 m
450 m
400 m
350 m
300 m
250 m
200 m
150 m
100 m
50 m
0 m

Plan-Berichtigungen	
Revision	Datum
02	01.07.2021
01	25.01.2021

Station	gepl. Zufahrt	Freileitung	FFH	WSG I
Ltg. Austausch	Rohrlagerplatz	Bundeslandgrenze	NSG	WSG II
Ltg. Neubau	Versickerungsfläche	Kreisgrenze	VSG	WSG III
vorh. Leitung	Blattrahmen TR-Rahmen	Verbandsgemeindengrenze	LSG	WSG IV
gepl. Arbeitsstreifen	Blattrahmen DGK5L	Gemeindegrenze		ÜSG

Übersichtsplan DGK5L erstellt am 30.06.2021 durch TPLP / Open Grid Europe GmbH	freigegeben: 02.07.2021, TPLT / Open Grid Europe GmbH
geprüft: 01.07.2021, TPLP / Open Grid Europe GmbH	

Auftragnehmer		
Vorhabensträger		
Netzausbau TENP III, Mittelbrunn – Klingenmünster		
Bundesland: Rheinland-Pfalz	OGE Proj. Nr. DP 20061	Leitungs-Nr. 050/000/000
Kreis: Südwestpfalz Gemeinde: Wilgartswiesen	TENP Proj. Nr. TN 19037	Revision 02
Übersichtsplan DGK5L		Maßstab 1:5.000
		Blatt-Nr. 17

Karten auf Basis von Geoinformation © NavLog/GeoBasis-DE / BKG 2019/ geoGLIS OHG (p) by Intergraph. Weitere Vervielfältigungen hiervon sind nicht gestattet.	
--	--

Anschl.-Blatt 16

Anschl.-Blatt 18