


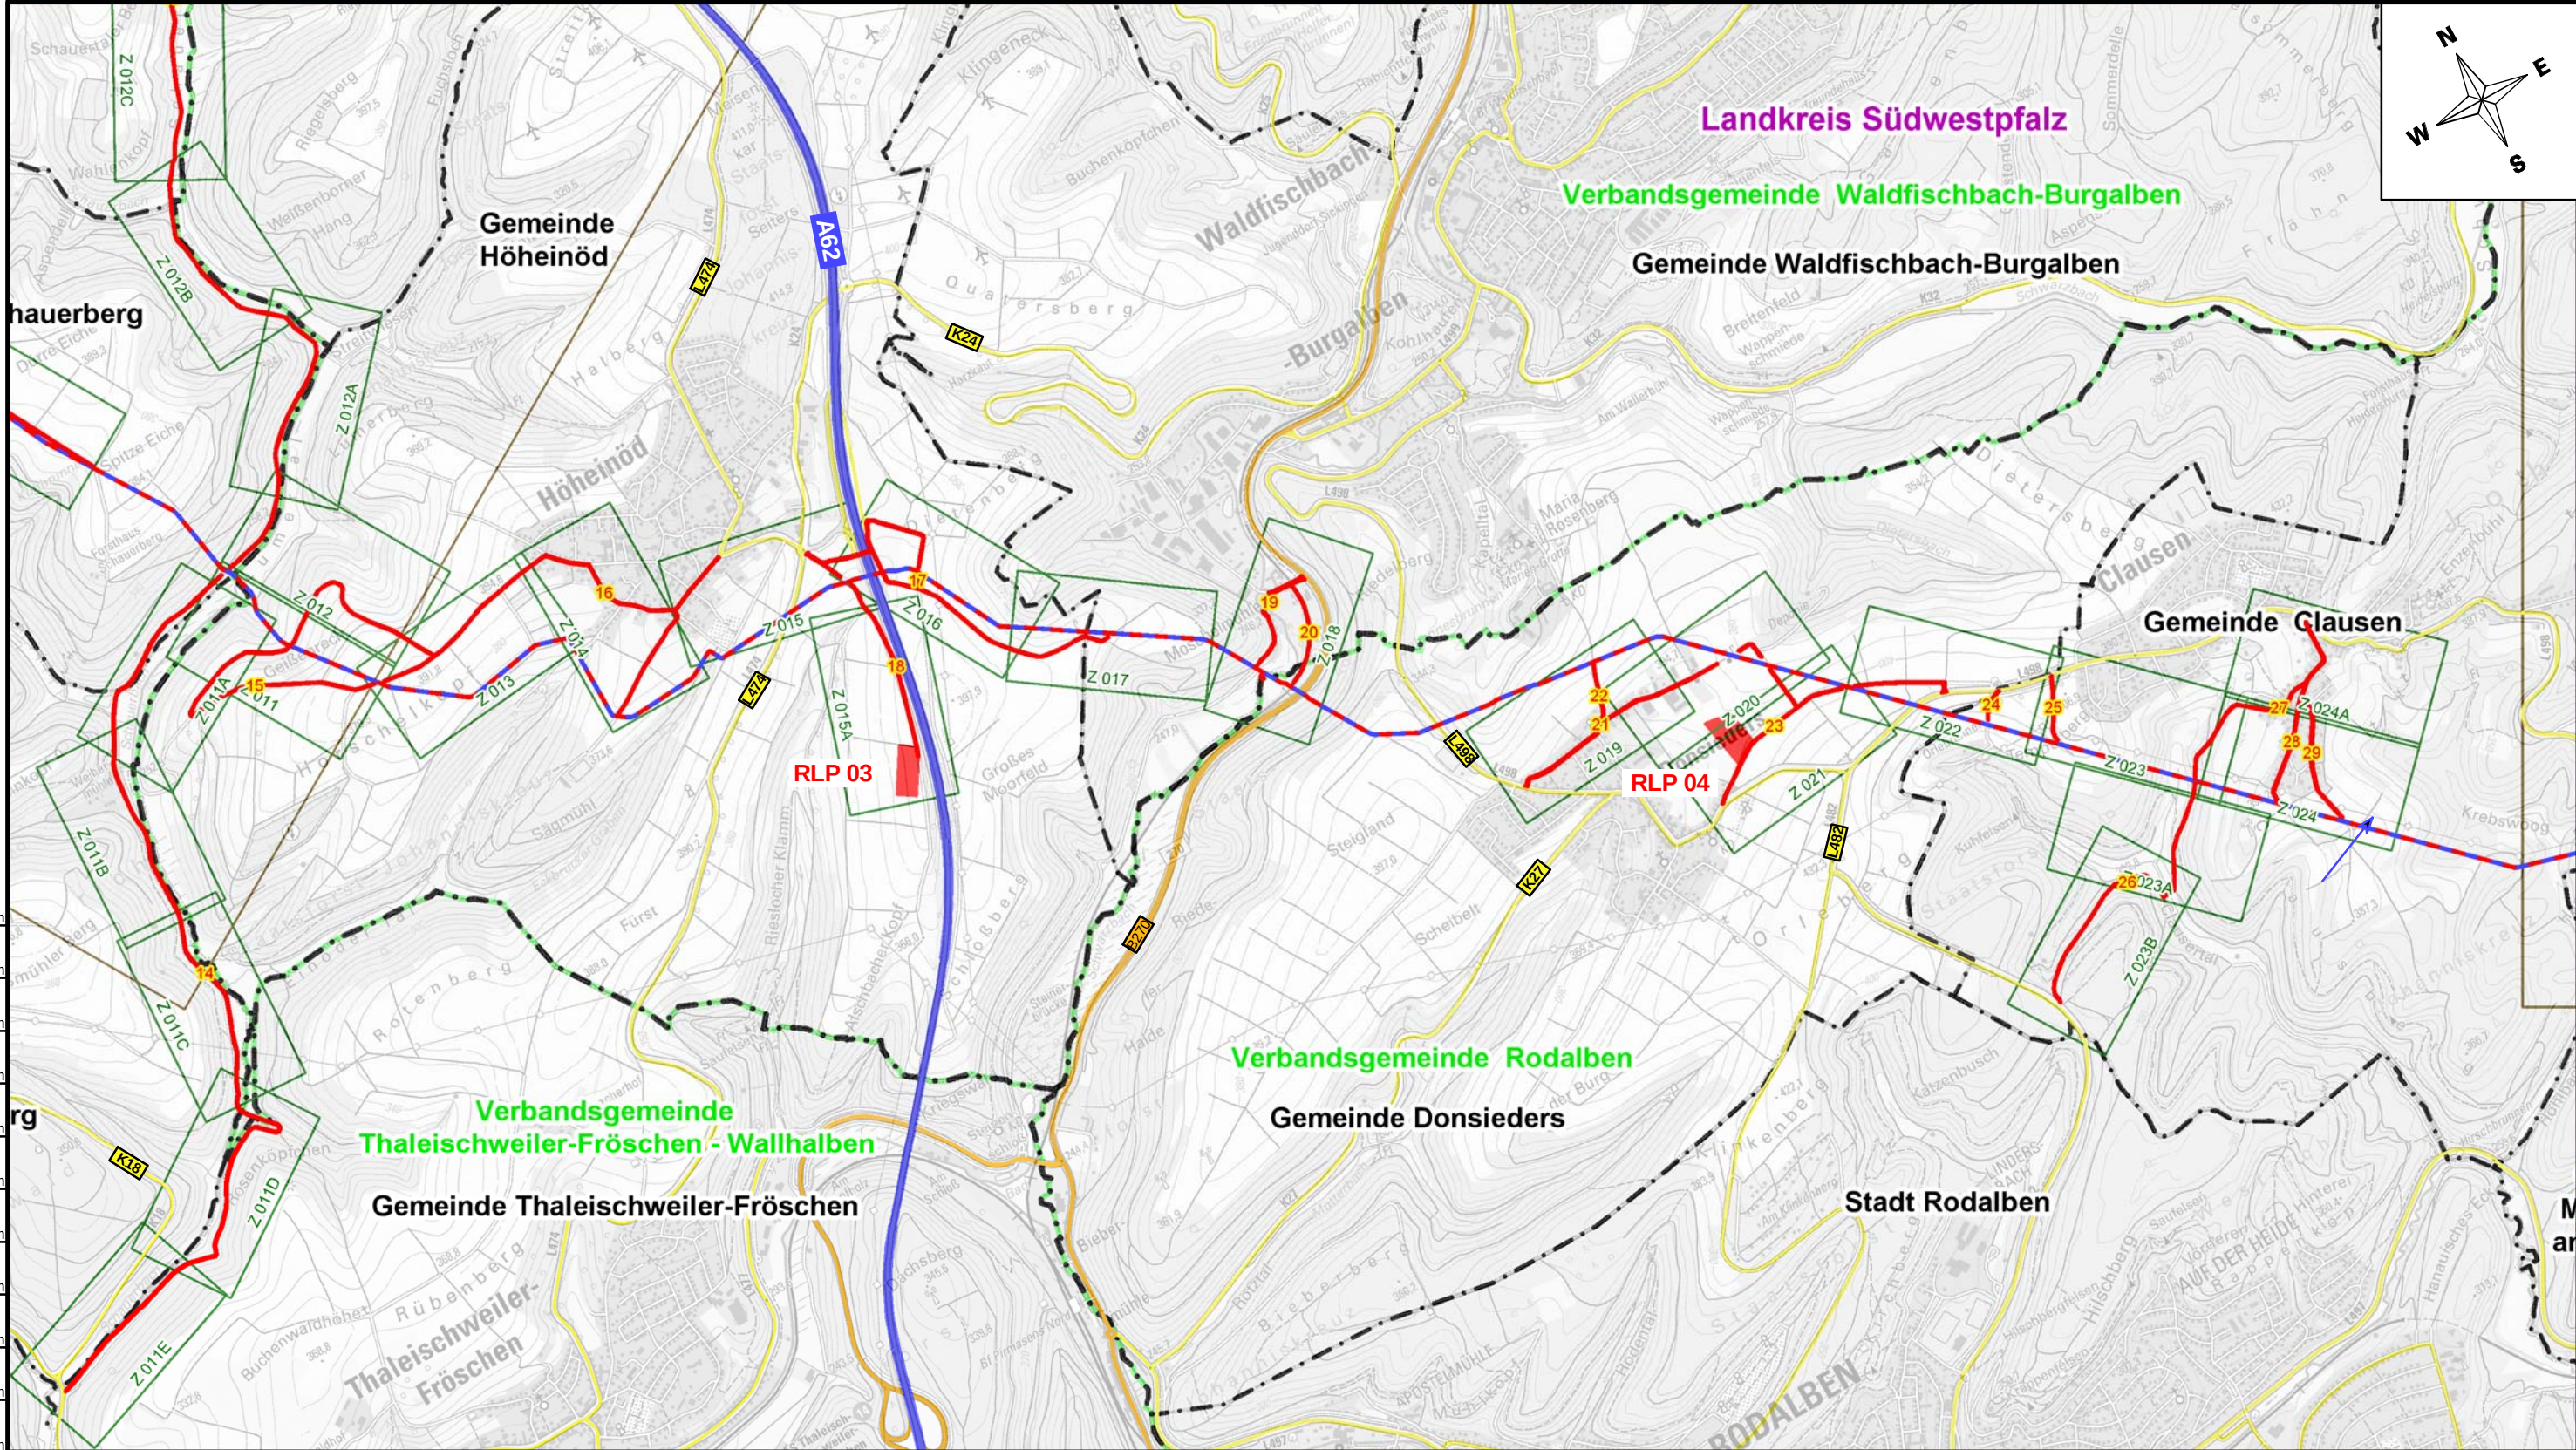

Anschl.-Blatt 01

Prüfungen

Übersichtsplan TK25 erstellt am 29.06.2021 durch TPLP / Open Grid Europe GmbH

geprüft: 30.06.2021, TPLP / Open Grid Europe GmbH

freigegeben: 30.06.2021, TPLT / Open Grid Europe GmbH

Station

gepl. Trasse

Zufahrt

Rohrlagerplatz

Zufahrt laufende Nr.

Planrahmen Zufahrten

Planrahmen TK25

Kernzone Biosphärenreservat

Autobahn

Bundesstraße

Kreis-/ Landstraße

Kreisgrenze

Verbandsgemeindegrenze

Gemeindegrenze

Plan-Berichtigungen		
Revision	Datum	Freig.
01	11.11.2021	Ewering

Auftragnehmer

Vorhabensträger

TRANS EUROPA
NATURGAS PIPELINE
Gesellschaft mbH & Co. KG

Netzausbau TENP III, Mittelbrunn - Klingenmünster

Bundesland: Rheinland-Pfalz

OGE Proj. Nr.
DP 20061

Landkreis Südwestpfalz

TENP Proj. Nr.
TN 19037

"Zufahrten"
Übersicht TK25

Leitungs-Nr.
050/000/000

Revision
01

Blatt-Nr.
02

Anschl.-Blatt 03

Karten auf Basis von Geoinformation © NavLog/GeoBasis-DE / BKG 2020/ geoGLIS OHG (p) by Intergraph. Weitere Vervielfältigungen hiervon sind nicht gestattet.