


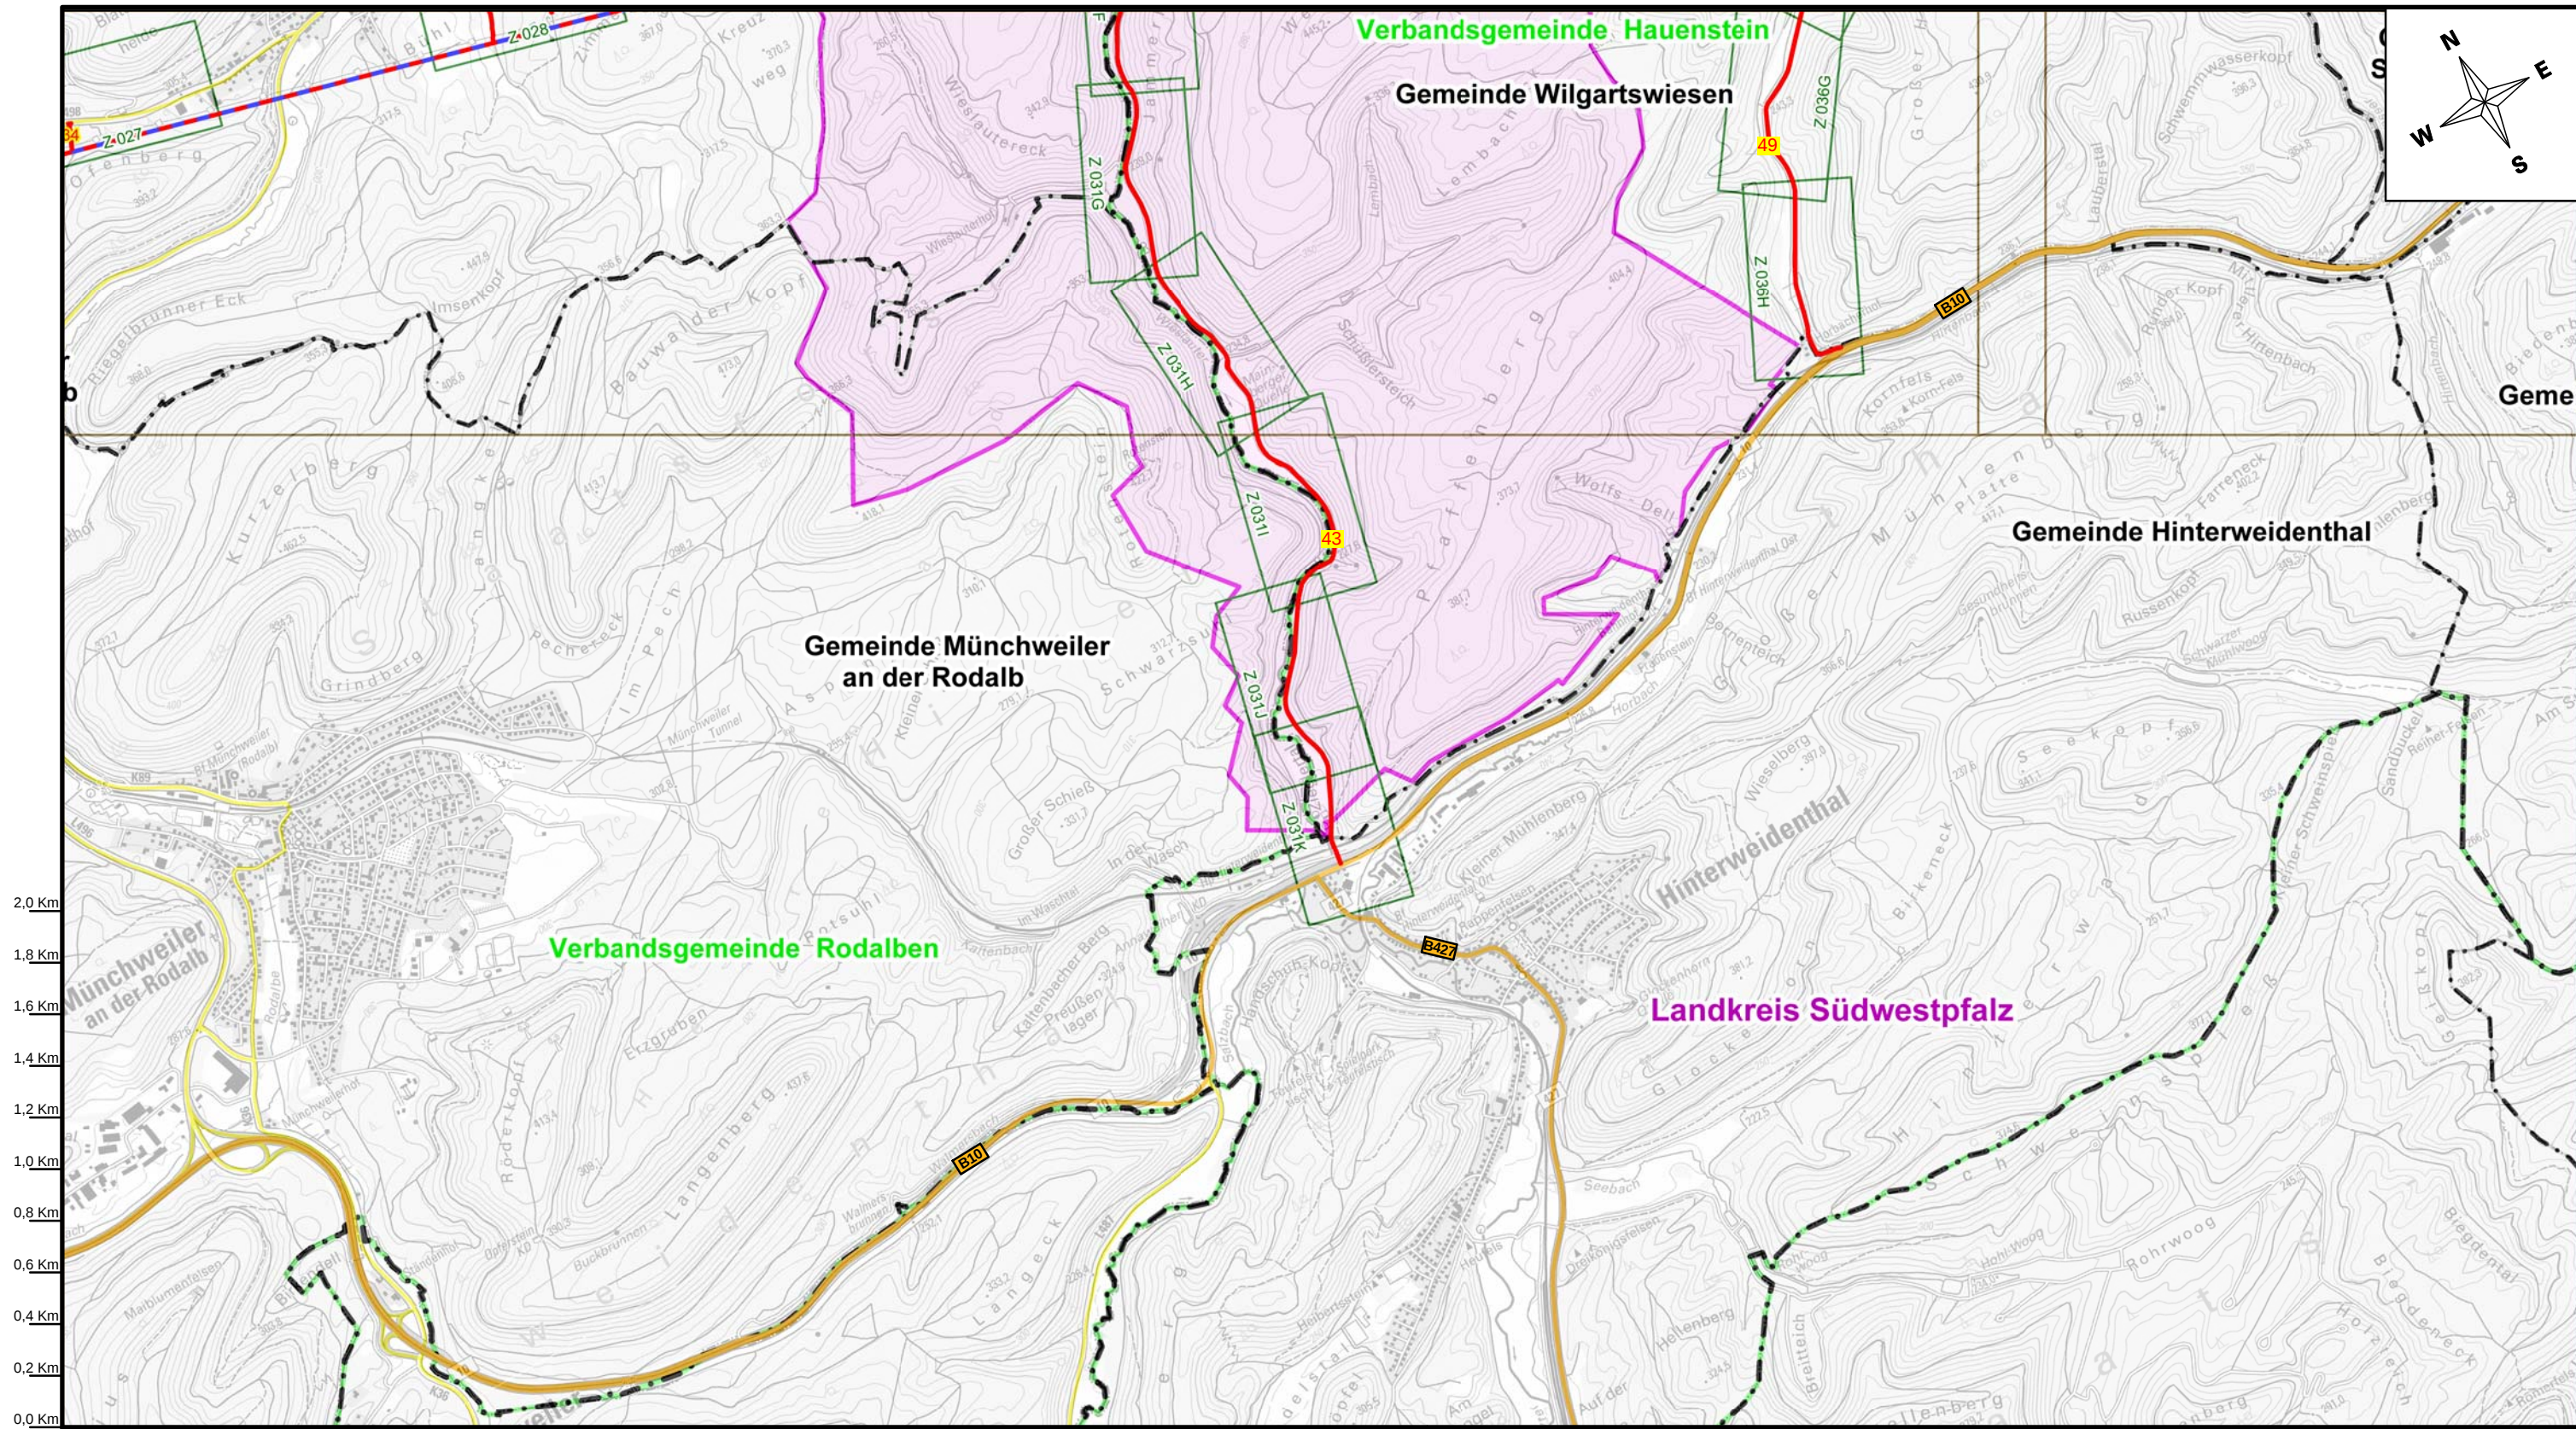

2,0 Km
1,8 Km
1,6 Km
1,4 Km
1,2 Km
1,0 Km
0,8 Km
0,6 Km
0,4 Km
0,2 Km
0,0 Km

Anschl.-Blatt 03	Übersichtsplan TK25 erstellt am 29.06.2021 durch TPLP / Open Grid Europe GmbH	
	geprüft: 30.06.2021, TPLP / Open Grid Europe GmbH	freigegeben: 30.06.2021, TPLT / Open Grid Europe GmbH

	Station		Kernzone Biosphärenreservat
	gepl. Trasse		Autobahn
	Zufahrt		Bundesstraße
	Rohrlagerplatz		Kreis-/ Landstraße
	Zufahrt laufende Nr.		Kreisgrenze
	Planrahmen Zufahrten		Verbandsgemeindegrenze
	Planrahmen TK25		Gemeindegrenze

Plan-Berichtigungen		
Revision	Datum	Freig.

Auftragnehmer 		Vorhabensträger  TRANS EUROPA NATURGAS PIPELINE Gesellschaft mbH & Co. KG	
Netzausbau TENP III, Mittelbrunn - Klingenmünster			
Bundesland: Rheinland-Pfalz	OGE Proj. Nr. DP 20061	Leitungs-Nr. 550/000/000	Anschl.-Blatt 04
Landkreis Südwestpfalz	TENP Proj. Nr. TN 19037	Revision 00	
"Zufahrten" Übersicht TK25	Maßstab 1:25.000	Blatt-Nr. 03A	

javLog/GeoBasis-DE / BKG 2020/ geoGLIS OHG (p) by Intergraph. Weitere Vervielfältigungen hiervon sind nicht gestattet.