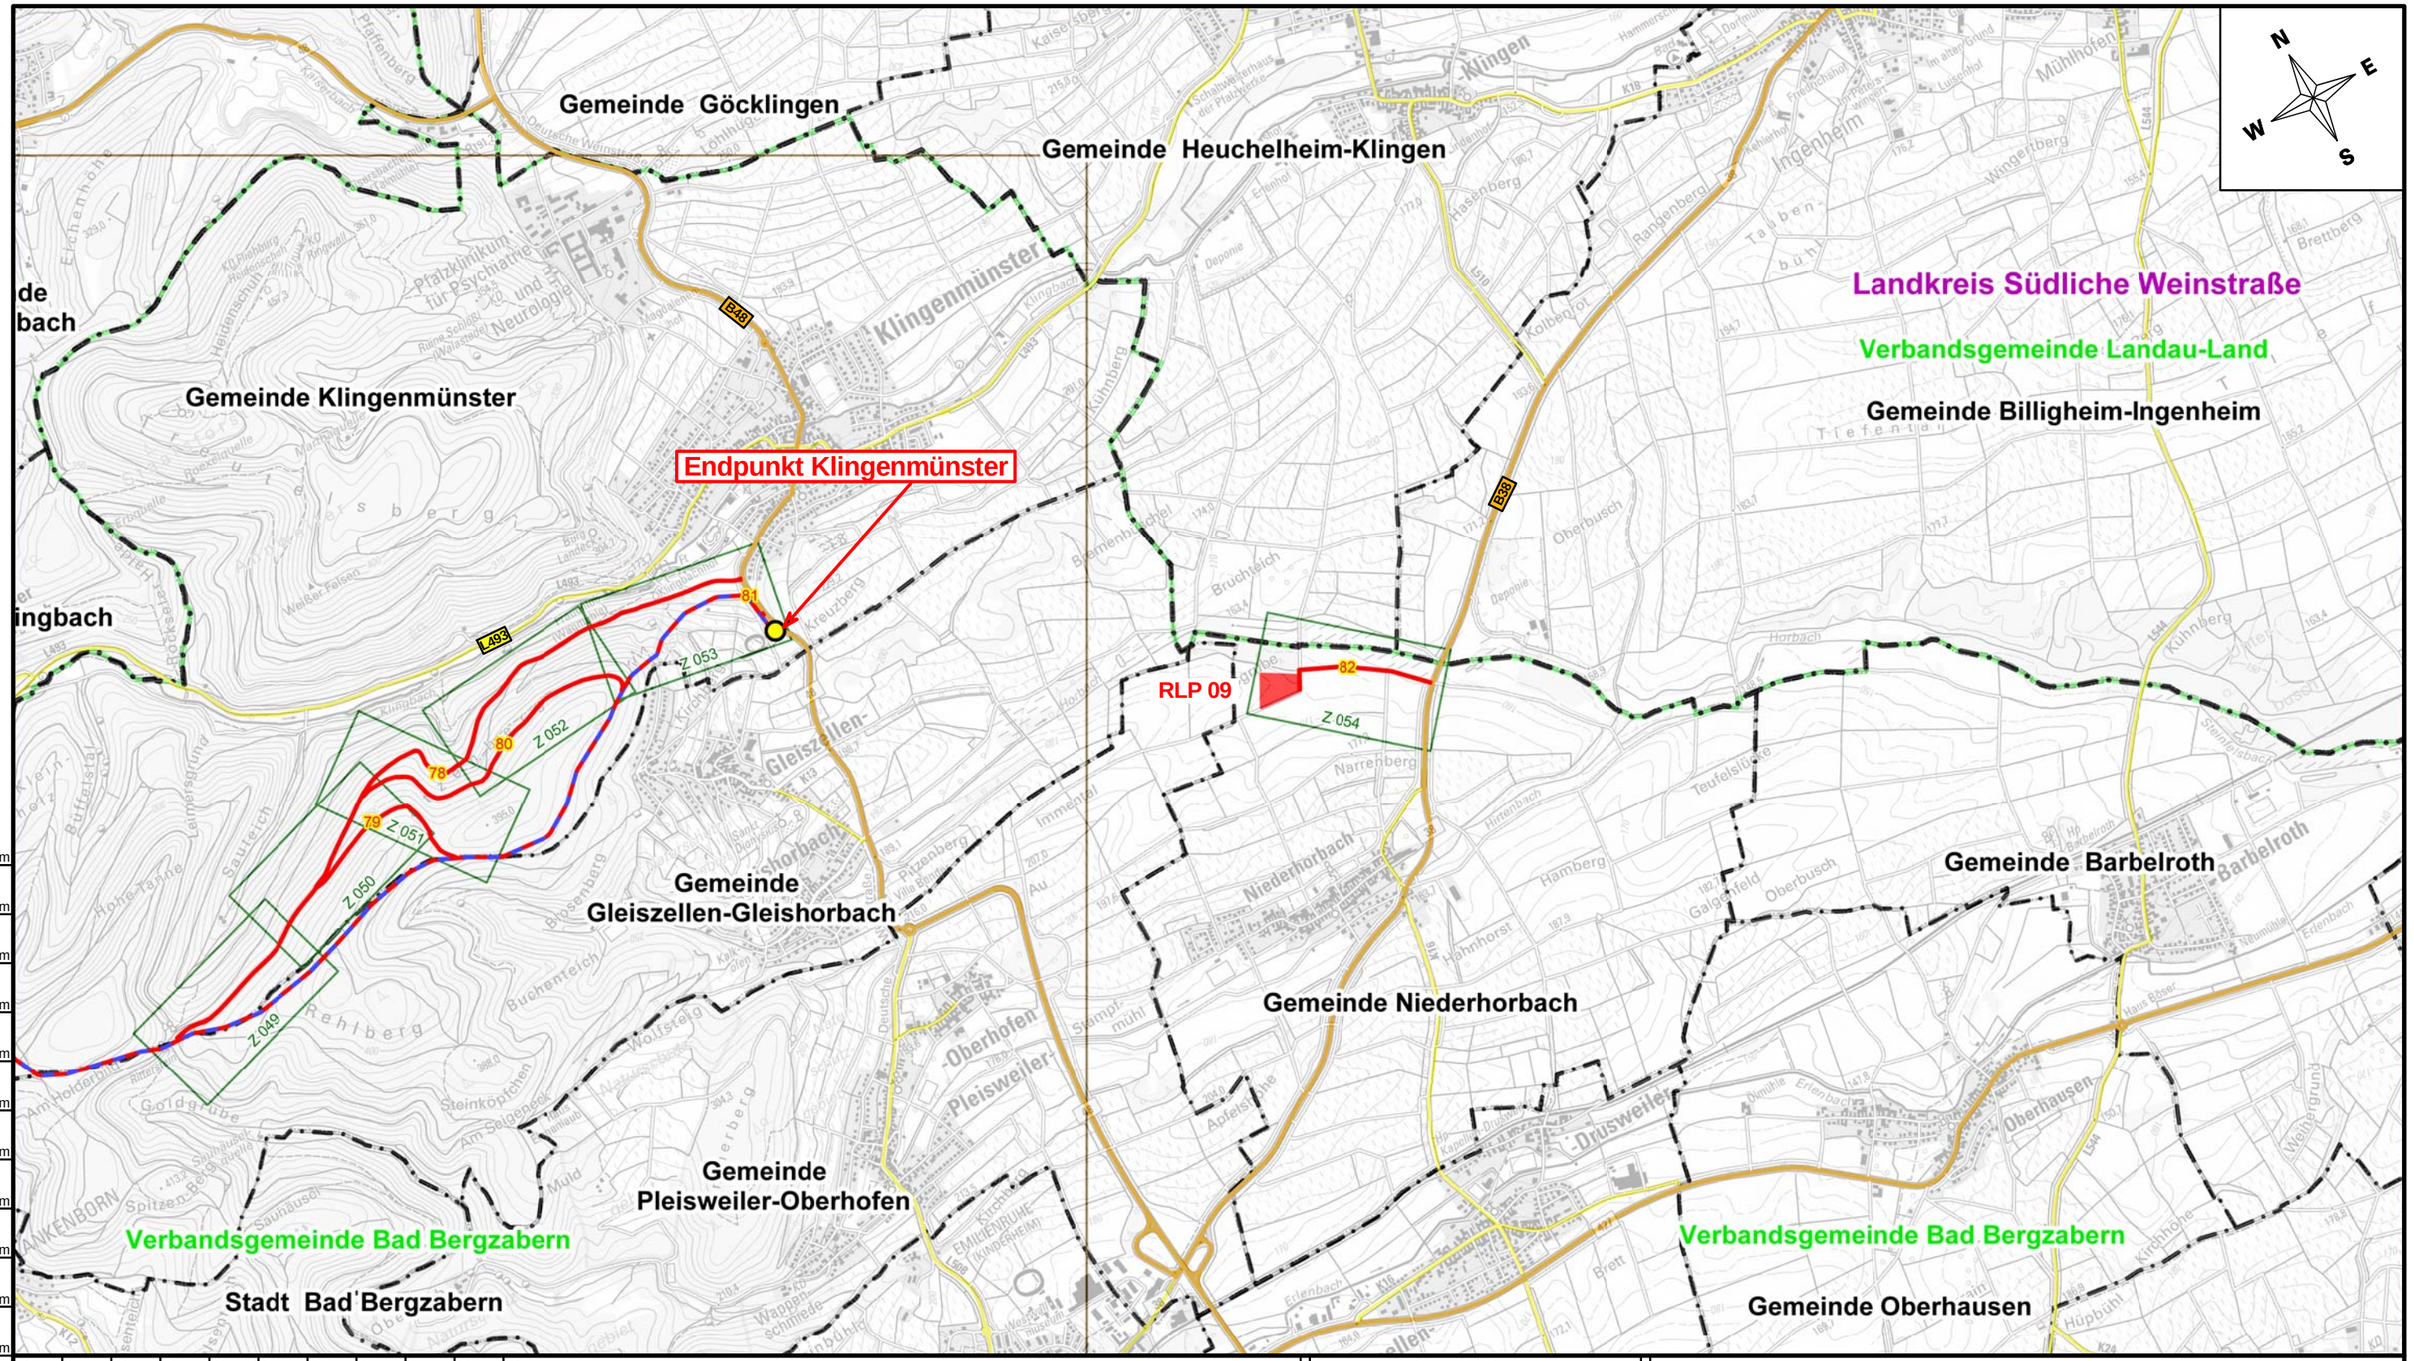

Station
gepl. Trasse
Zufahrt
Rohrlagerplatz
A Zufahrt laufende Nr.
Planrahmen Zufahrten
Planrahmen TK25
Kernzone Biosphärenreservat
Autobahn
Bundesstraße
Kreis-/ Landstraße
Kreisgrenze
Verbandsgemeindegrenze
Gemeindegrenze

Anschl.-Blatt 05

Prüfungen

Übersichtsplan TK25 erstellt am 29.06.2021 durch TPLP / Open Grid Europe GmbH

geprüft: 30.06.2021, TPLP / Open Grid Europe GmbH

freigegeben: 30.06.2021, TPLT / Open Grid Europe GmbH

Plan-Berichtigungen

Revision	Datum	Freig.

Auftragnehmer: OGE

Vorhabensträger: TRANS EUROPA NATURGAS PIPELINE Gesellschaft mbH & Co. KG

Netzausbau TENP III, Mittelbrunn - Klingenmünster

Bundesland: Rheinland-Pfalz	OGE Proj. Nr. DP 20061	Leitungs-Nr. 050/000/000
Landkreis Südliche Weinstraße Landkreis Germersheim	TENP Proj. Nr. TN 19037	Revision 00
"Zufahrten" Übersicht TK25	Maßstab 1:25.000	Blatt-Nr. 06

Karten auf Basis von Geoinformation © NavLog/GeoBasis-DE / BKG 2020/ geoGLIS OHG (p) by Intergraph. Weitere Vervielfältigungen hiervon sind nicht gestattet.