


Gemeinde Oberarnbach  
Gemarkung Oberarnbach

Gemeinde Mittelbrunn  
Gemarkung Mittelbrunn

Die Leitung ist  
kathodisch geschützt

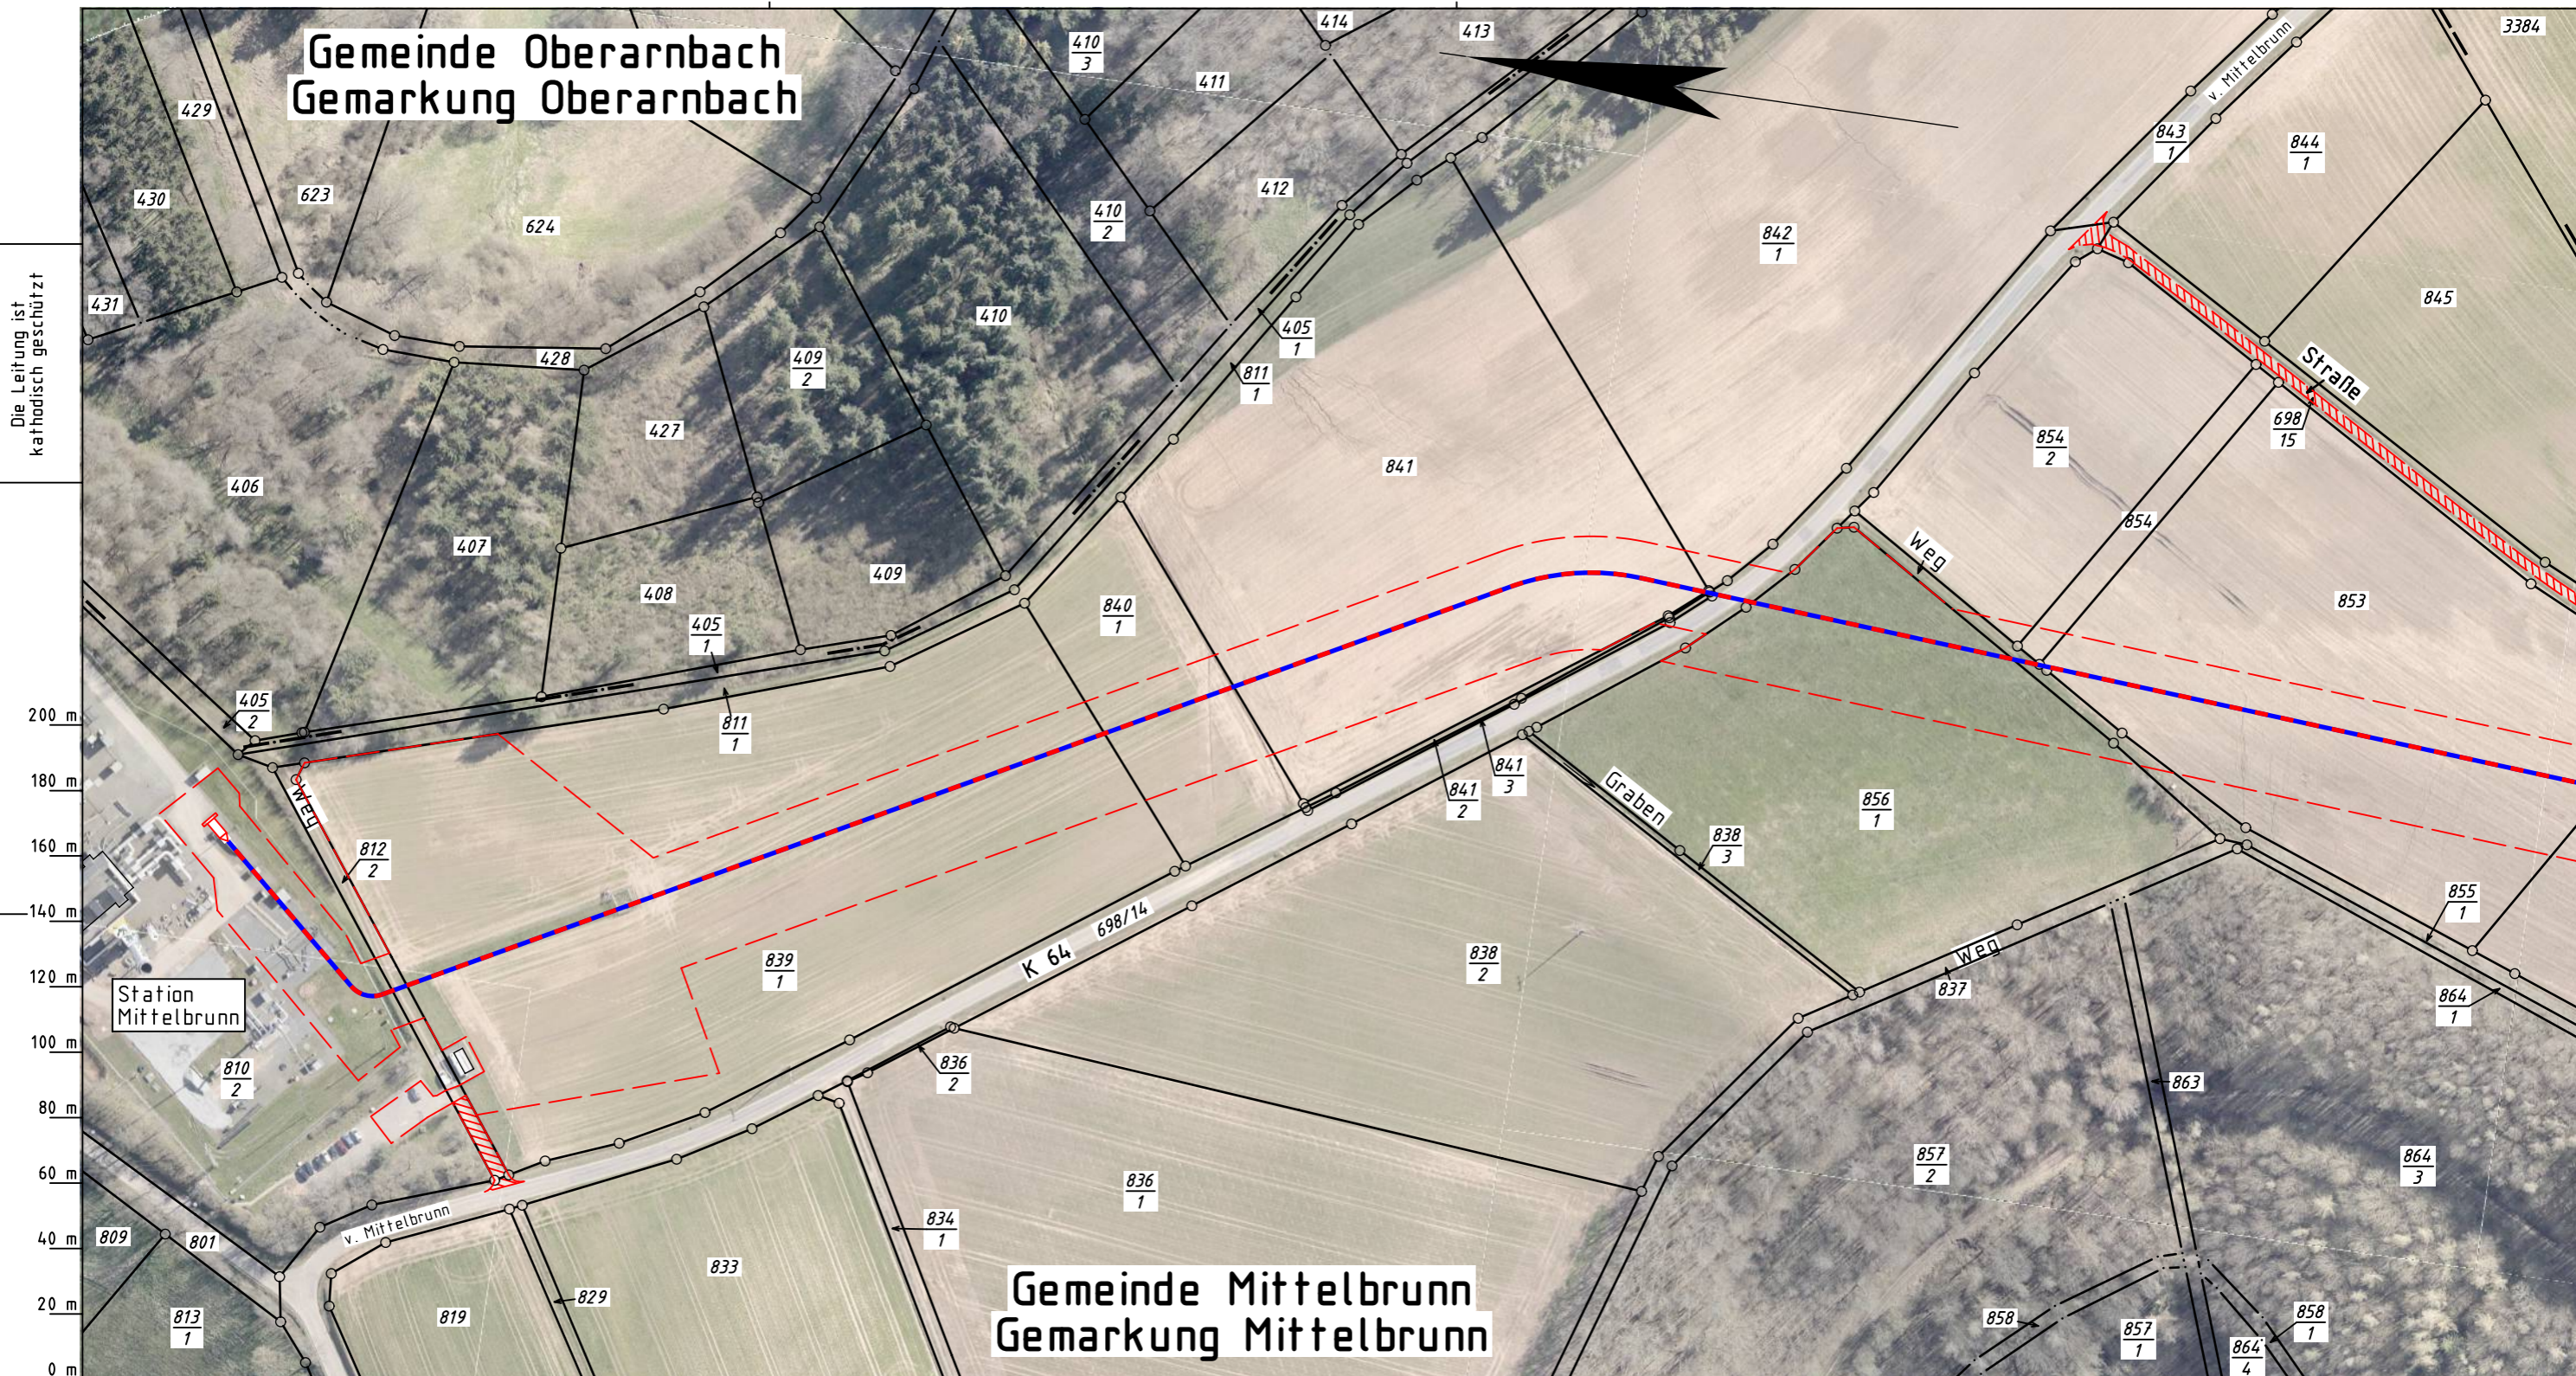

Katasteramt  
Original-Maßstab  
Westpfalz  
Alkis

0 m 20 m 40 m 60 m 80 m 100 m 120 m 140 m 160 m 180 m 200 m

Legende :

- — — — — geplante TENP III / Austausch in gleicher Trasse
- — — — — geplante TENP III / Neuverlegung
- Arbeitsstreifen
- Überfahrt / Zufahrt

Parallel zur Ferngasleitung verläuft  
zugehöriges Betriebskabel  
Deckung = Ltg. DN 1000

Plan-Berichtigungen

Rev.	Grund	Angef.	Gepr.	Freigeg.
10				
09				
08				
07				
06				
05				
04				
03				
02				
01				

Auftragnehmer:



Vorhabenträger:



Leitung: Netzausbau TENP III Mittelbrunn - Klingenmünster

Gemarkung: Mittelbrunn, Oberarnbach

Gemeinde: Mittelbrunn, Oberarnbach

Kreis: Landkreis Kaiserslautern

Zufahrtsplan

Projektnummer TENP

TN 19037

Proj. Nr. OGE  
DP 20061

Leitungs-Nr.  
050 000 000

Maßstab  
1 : 2000

Blatt-Nr.  
Z 001

Prü-  
fungen

Zufahrtsplan erstellt: März 2021, VB Kroll

geprüft: 19.03.2021, OGE / TPLP

freigegeben: 26.03.2021, OGE / TPLT

Diesem Plan liegen katasterliche Unterlagen zu Grunde Signaturen nach ZVAUT

Anschl.-Blatt

Anschl.-Blatt Z 002