


Landkreis Südwestpfalz
Gemeinde Obernheim-Kirchenarnbach
Gemarkung Obernheim-Kirchenarnbach

Landkreis Kaiserslautern
Gemeinde Mittelbrunn
Gemarkung Mittelbrunn

Die Leitung ist
kathodisch geschützt

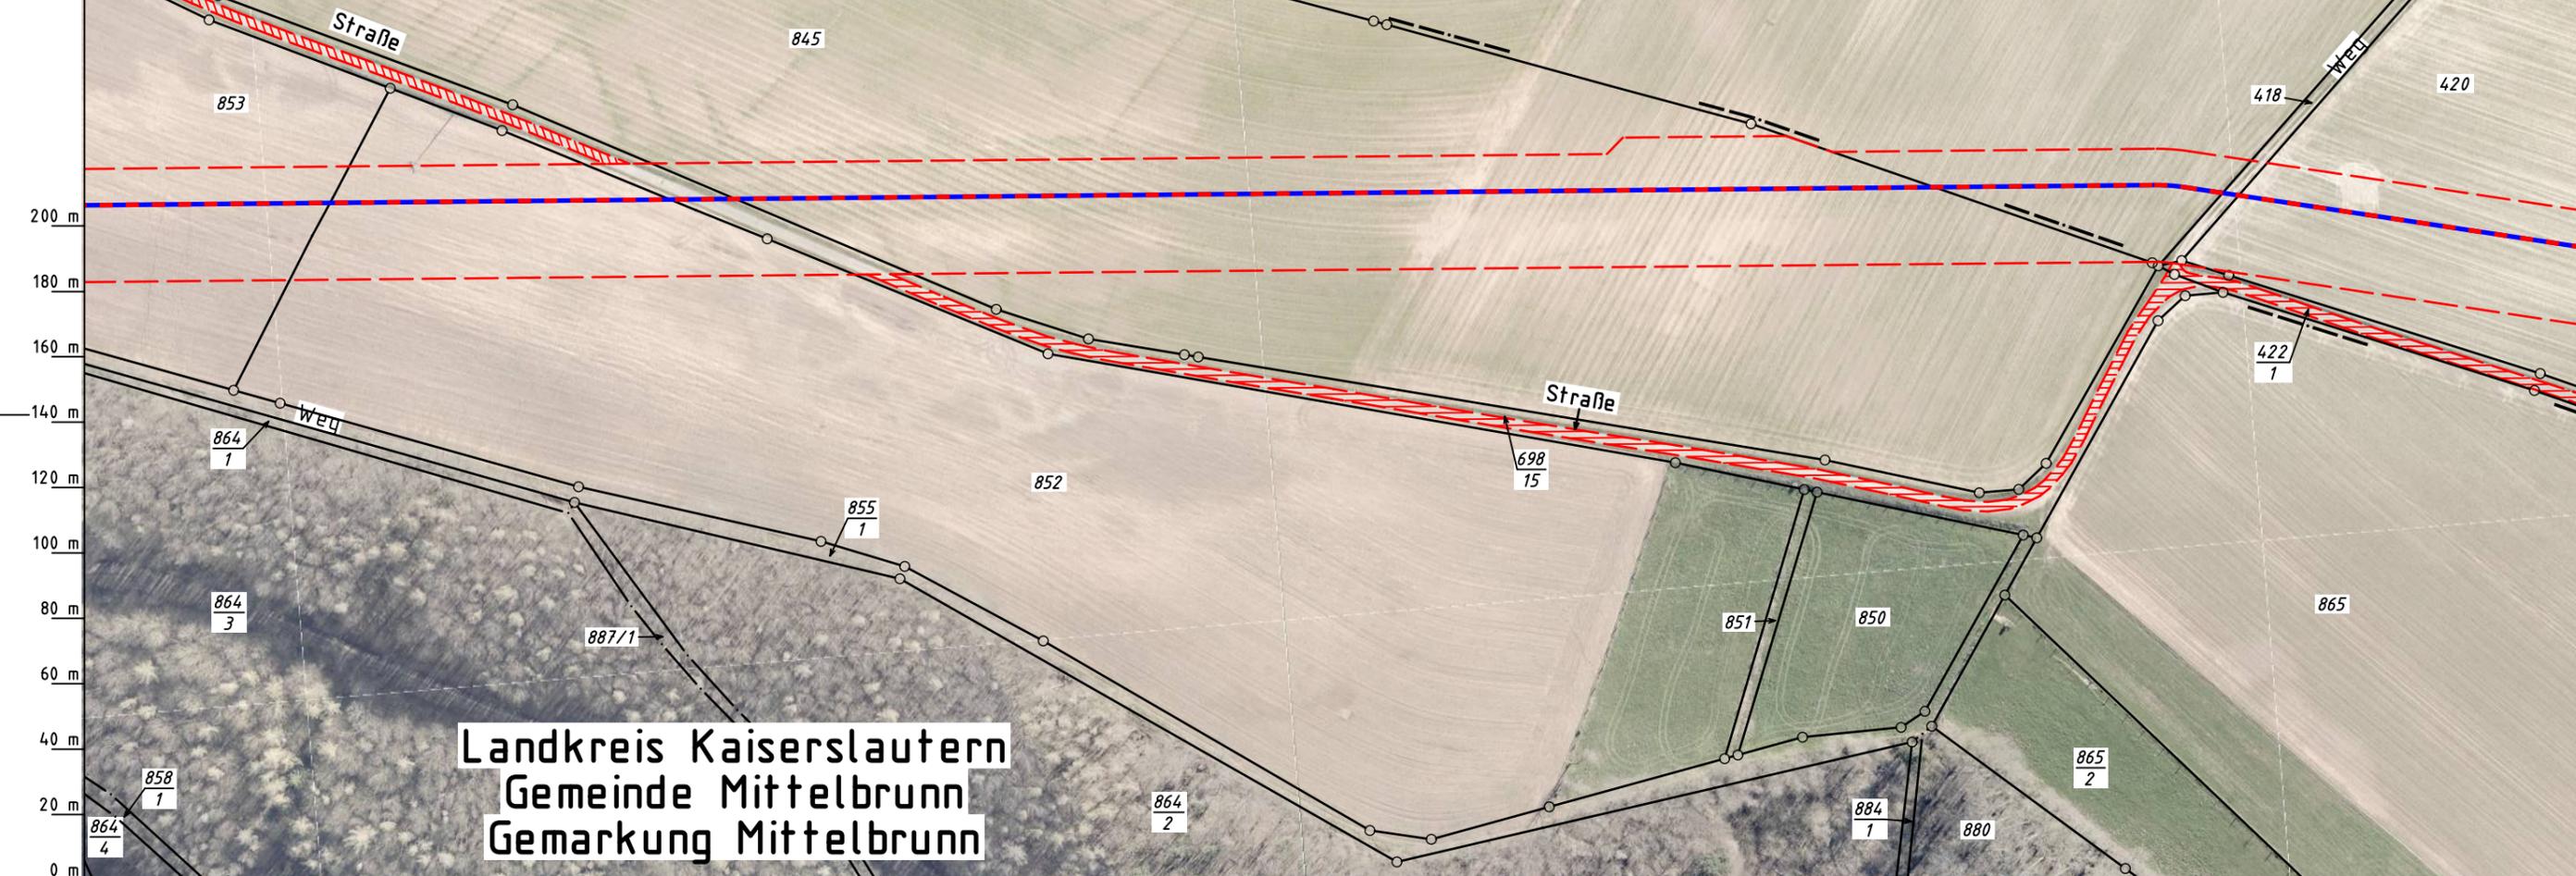

Legende :

-  geplante TENP III / Austausch in gleicher Trasse
-  geplante TENP III / Neuverlegung
-  Arbeitsstreifen
-  Überfahrt / Zufahrt

Parallel zur Ferngasleitung verläuft
zugehöriges Betriebskabel
Deckung = Ltg. DN 1000

Plan-Berichtigungen

Rev.	Grund	Angef.	Gepr.	Freigeg.
10				
09				
08				
07				
06				
05				
04				
03				
02				
01				

Auftragnehmer:



Vorhabenträger:



Leitung: Netzausbau TENP III Mittelbrunn - Klingenmünster

Gemarkung: Mittelbrunn, Obernheim-Kirchenarnbach

Gemeinde: Mittelbrunn, Obernheim-Kirchenarnbach

Kreis: Landkreis Kaiserslautern, Landkreis Südwestpfalz

Zufahrtsplan

Diesem Plan liegen katasterliche Unterlagen zu Grunde Signaturen nach ZVAUT

Projektnummer TENP TN 19037	
Proj. Nr. OGE DP 20061	Leitungs-Nr. 050 000 000
Maßstab 1 : 2000	Blatt-Nr. Z 002

Katasteramt
Original-Maßstab
Westpfalz
Alkis

Anschl.-Blatt Z 001

Prü-
fungen

Zufahrtsplan erstellt: März 2021, VB Kroll

geprüft: 19.03.2021, OGE / TPLP

freigegeben: 26.03.2021, OGE / TPLT

Anschl.-Blatt Z 003