


Landkreis Südwestpfalz  
Gemeinde Hettenhausen  
Gemarkung Hettenhausen

Landkreis Kaiserslautern  
Gemeinde Gerhardsbrunn  
Gemarkung Gerhardsbrunn

Die Leitung ist  
kathodisch geschützt

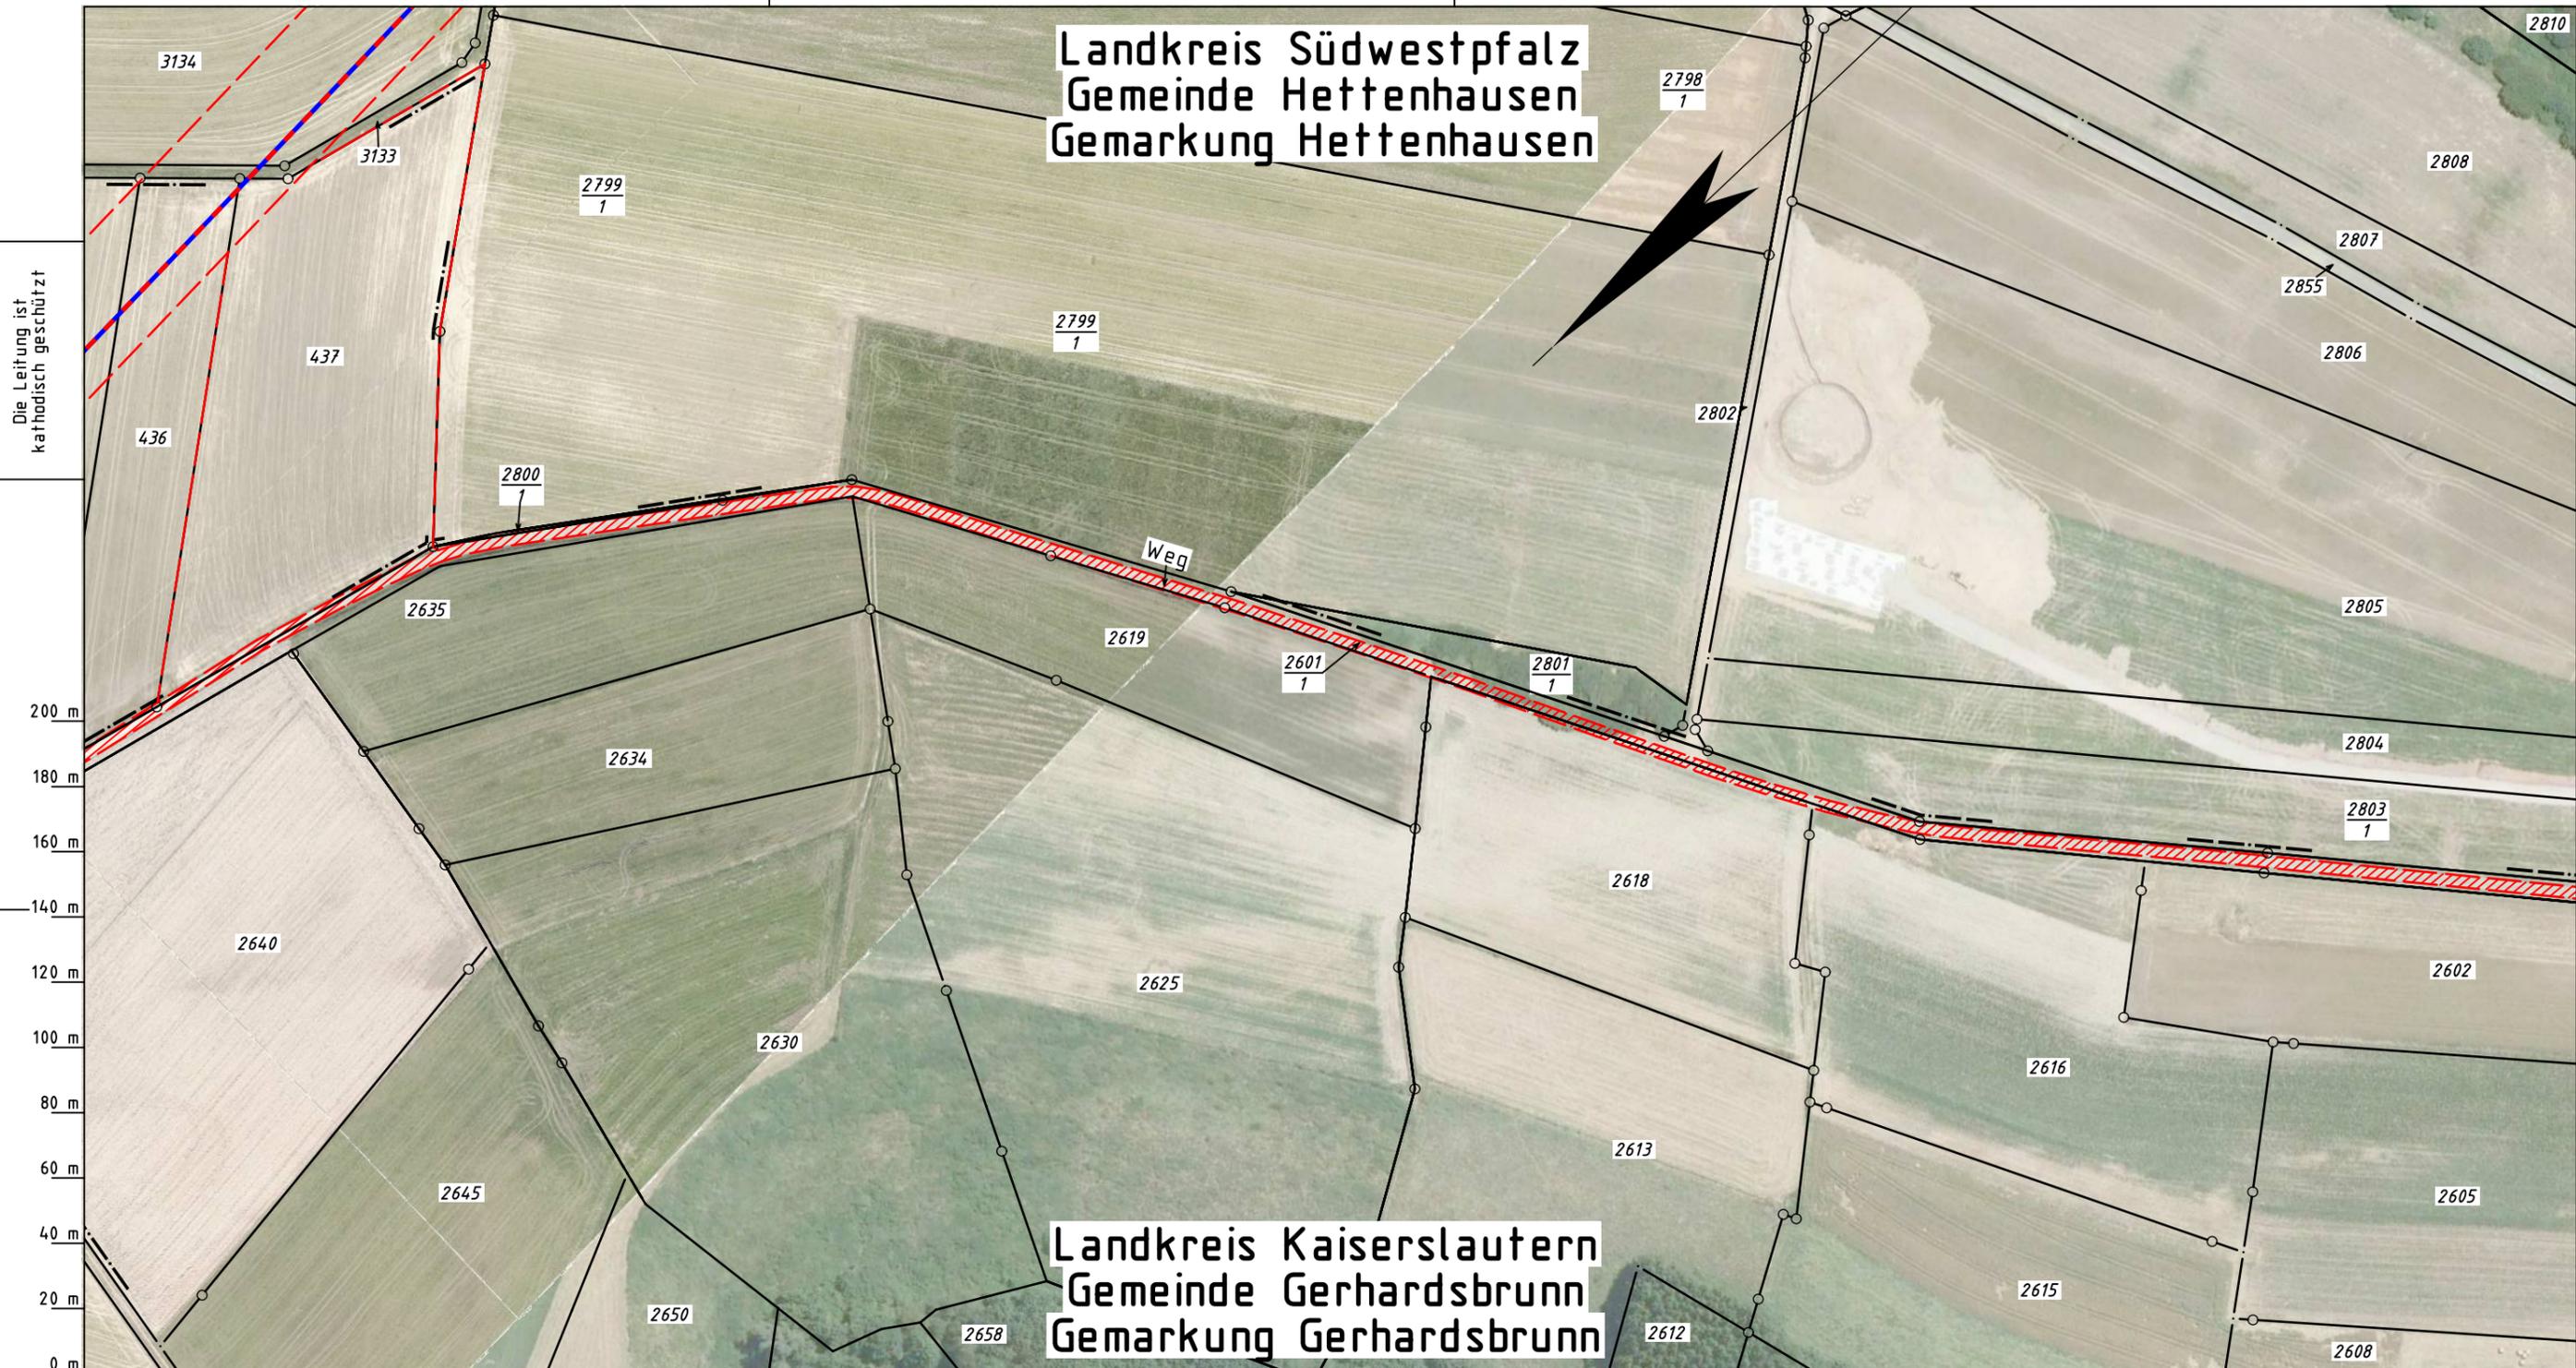

Katasteramt  
Original-Maßstab  
Westpfalz  
Altkis

- Legende :**
- geplante TENP III / Austausch in gleicher Trasse
  - geplante TENP III / Neuverlegung
  - Arbeitsstreifen
  - Überfahrt / Zufahrt

Parallel zur Ferngasleitung verläuft  
zugehöriges Betriebskabel  
Deckung = Ltg. DN 1000

Plan-Berichtigungen				
Rev.	Grund	Angef.	Gepr.	Freigeg.
10				
09				
08				
07				
06				
05				
04				
03				
02				
01				

Auftragnehmer:

Vorhabenträger:

Leitung: Netzausbau TENP III Mittelbrunn – Klingenmünster  
Gemarkung: Gerhardsbrunn, Hettenhausen  
Gemeinde: Gerhardsbrunn, Hettenhausen  
Kreis: Landkreis Kaiserslautern, Landkreis Südwestpfalz

Zufahrtsplan

Projektnummer TENP TN 19037	
Proj. Nr. OGE DP 20061	Leitungs-Nr. 050 000 000
Maßstab 1 : 2000	Blatt-Nr. Z 004A

Prüfungen  
Zufahrtsplan erstellt: März 2021, VB Kroll  
geprüft: 19.03.2021, OGE / TPLP  
freigegeben: 26.03.2021, OGE / TPLT

Diesem Plan liegen katasterliche Unterlagen zu Grunde Signaturen nach ZVAUT

Anschl.-Blatt Z 004

Anschl.-Blatt Z 004B