


Landkreis Südwestpfalz
Gemeinde Obernheim-Kirchenarnbach
Gemarkung Obernheim-Kirchenarnbach

Die Leitung ist
kathodisch geschützt

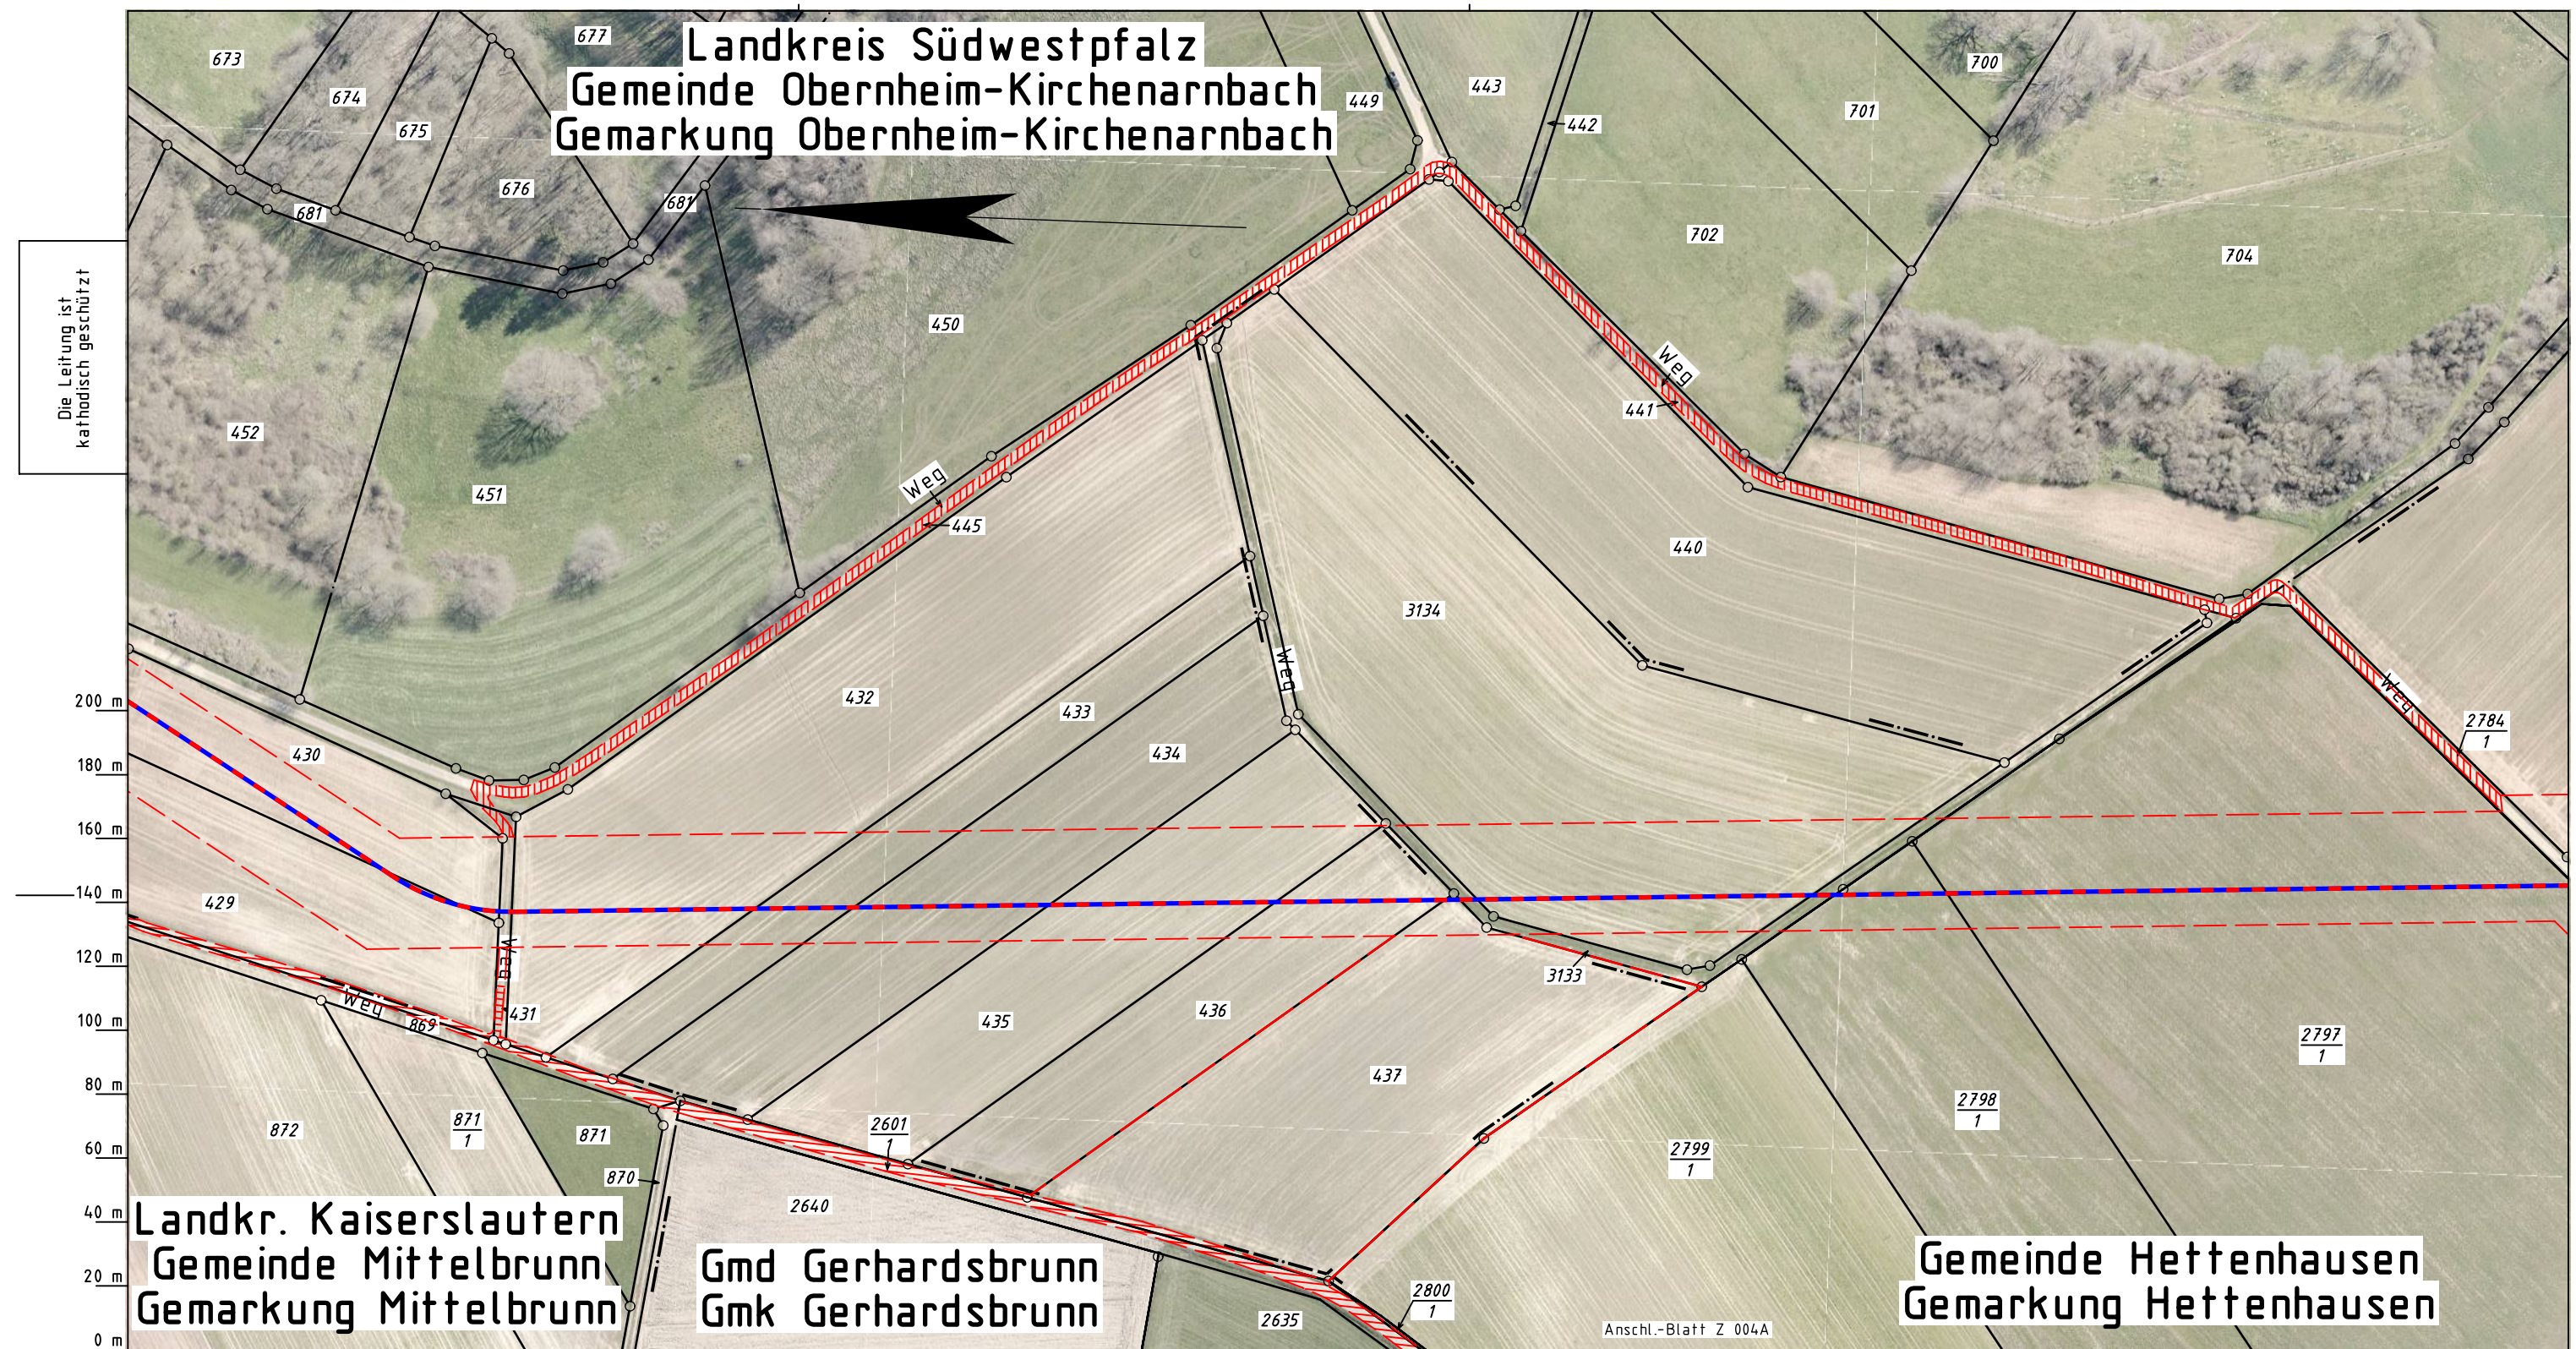

Landkr. Kaiserslautern
Gemeinde Mittelbrunn
Gemarkung Mittelbrunn

Gmd Gerhardsbrunn
Gmk Gerhardsbrunn

Gemeinde Hettenhausen
Gemarkung Hettenhausen

Legende :

- geplante TENP III / Austausch in gleicher Trasse
- geplante TENP III / Neuverlegung
- Arbeitsstreifen
- Überfahrt / Zufahrt

Parallel zur Ferngasleitung verläuft zugehöriges Betriebskabel				
Deckung = Ltg. DN 1000				
Plan-Berichtigungen				
Rev.	Grund	Angef.	Gepr.	Freigeg.
10				
09				
08				
07				
06				
05				
04				
03				
02				
01				

Auftragnehmer:



Vorhabenträger:



**TRANS EUROPA
NATURGAS PIPELINE**
Gesellschaft mbH & Co. KG

Leitung: Netzausbau TENP III Mittelbrunn – Klingenmünster

Gemarkung: Obernheim-Kirchenarnbach, Hettenhausen, Mittelbrunn, Gerhardsbrunn

Gemeinde: Obernheim-Kirchenarnbach, Hettenhausen, Mittelbrunn, Gerhardsbrunn

Kreis: Landkreis Südwestpfalz, Landkreis Kaiserslautern

Proj. Nr. OGE DP 20061

Leitungs-Nr. 050 000 000

Maßstab 1 : 2000

Blatt-Nr. Z 004

Zufahrtsplan

Diesem Plan liegen katasterliche Unterlagen zu Grunde

Signaturen nach ZVAUT

Anschl.-Blatt

Katasteramt
Original-Maßstab
Westpfalz
Altkreis

Anschl.-Blatt Z 003	
Prüfungen	Zufahrtsplan erstellt: März 2021, VB Kroll
	geprüft: 19.03.2021, OGE / TPLP
	freigegeben: 26.03.2021, OGE / TPLT