

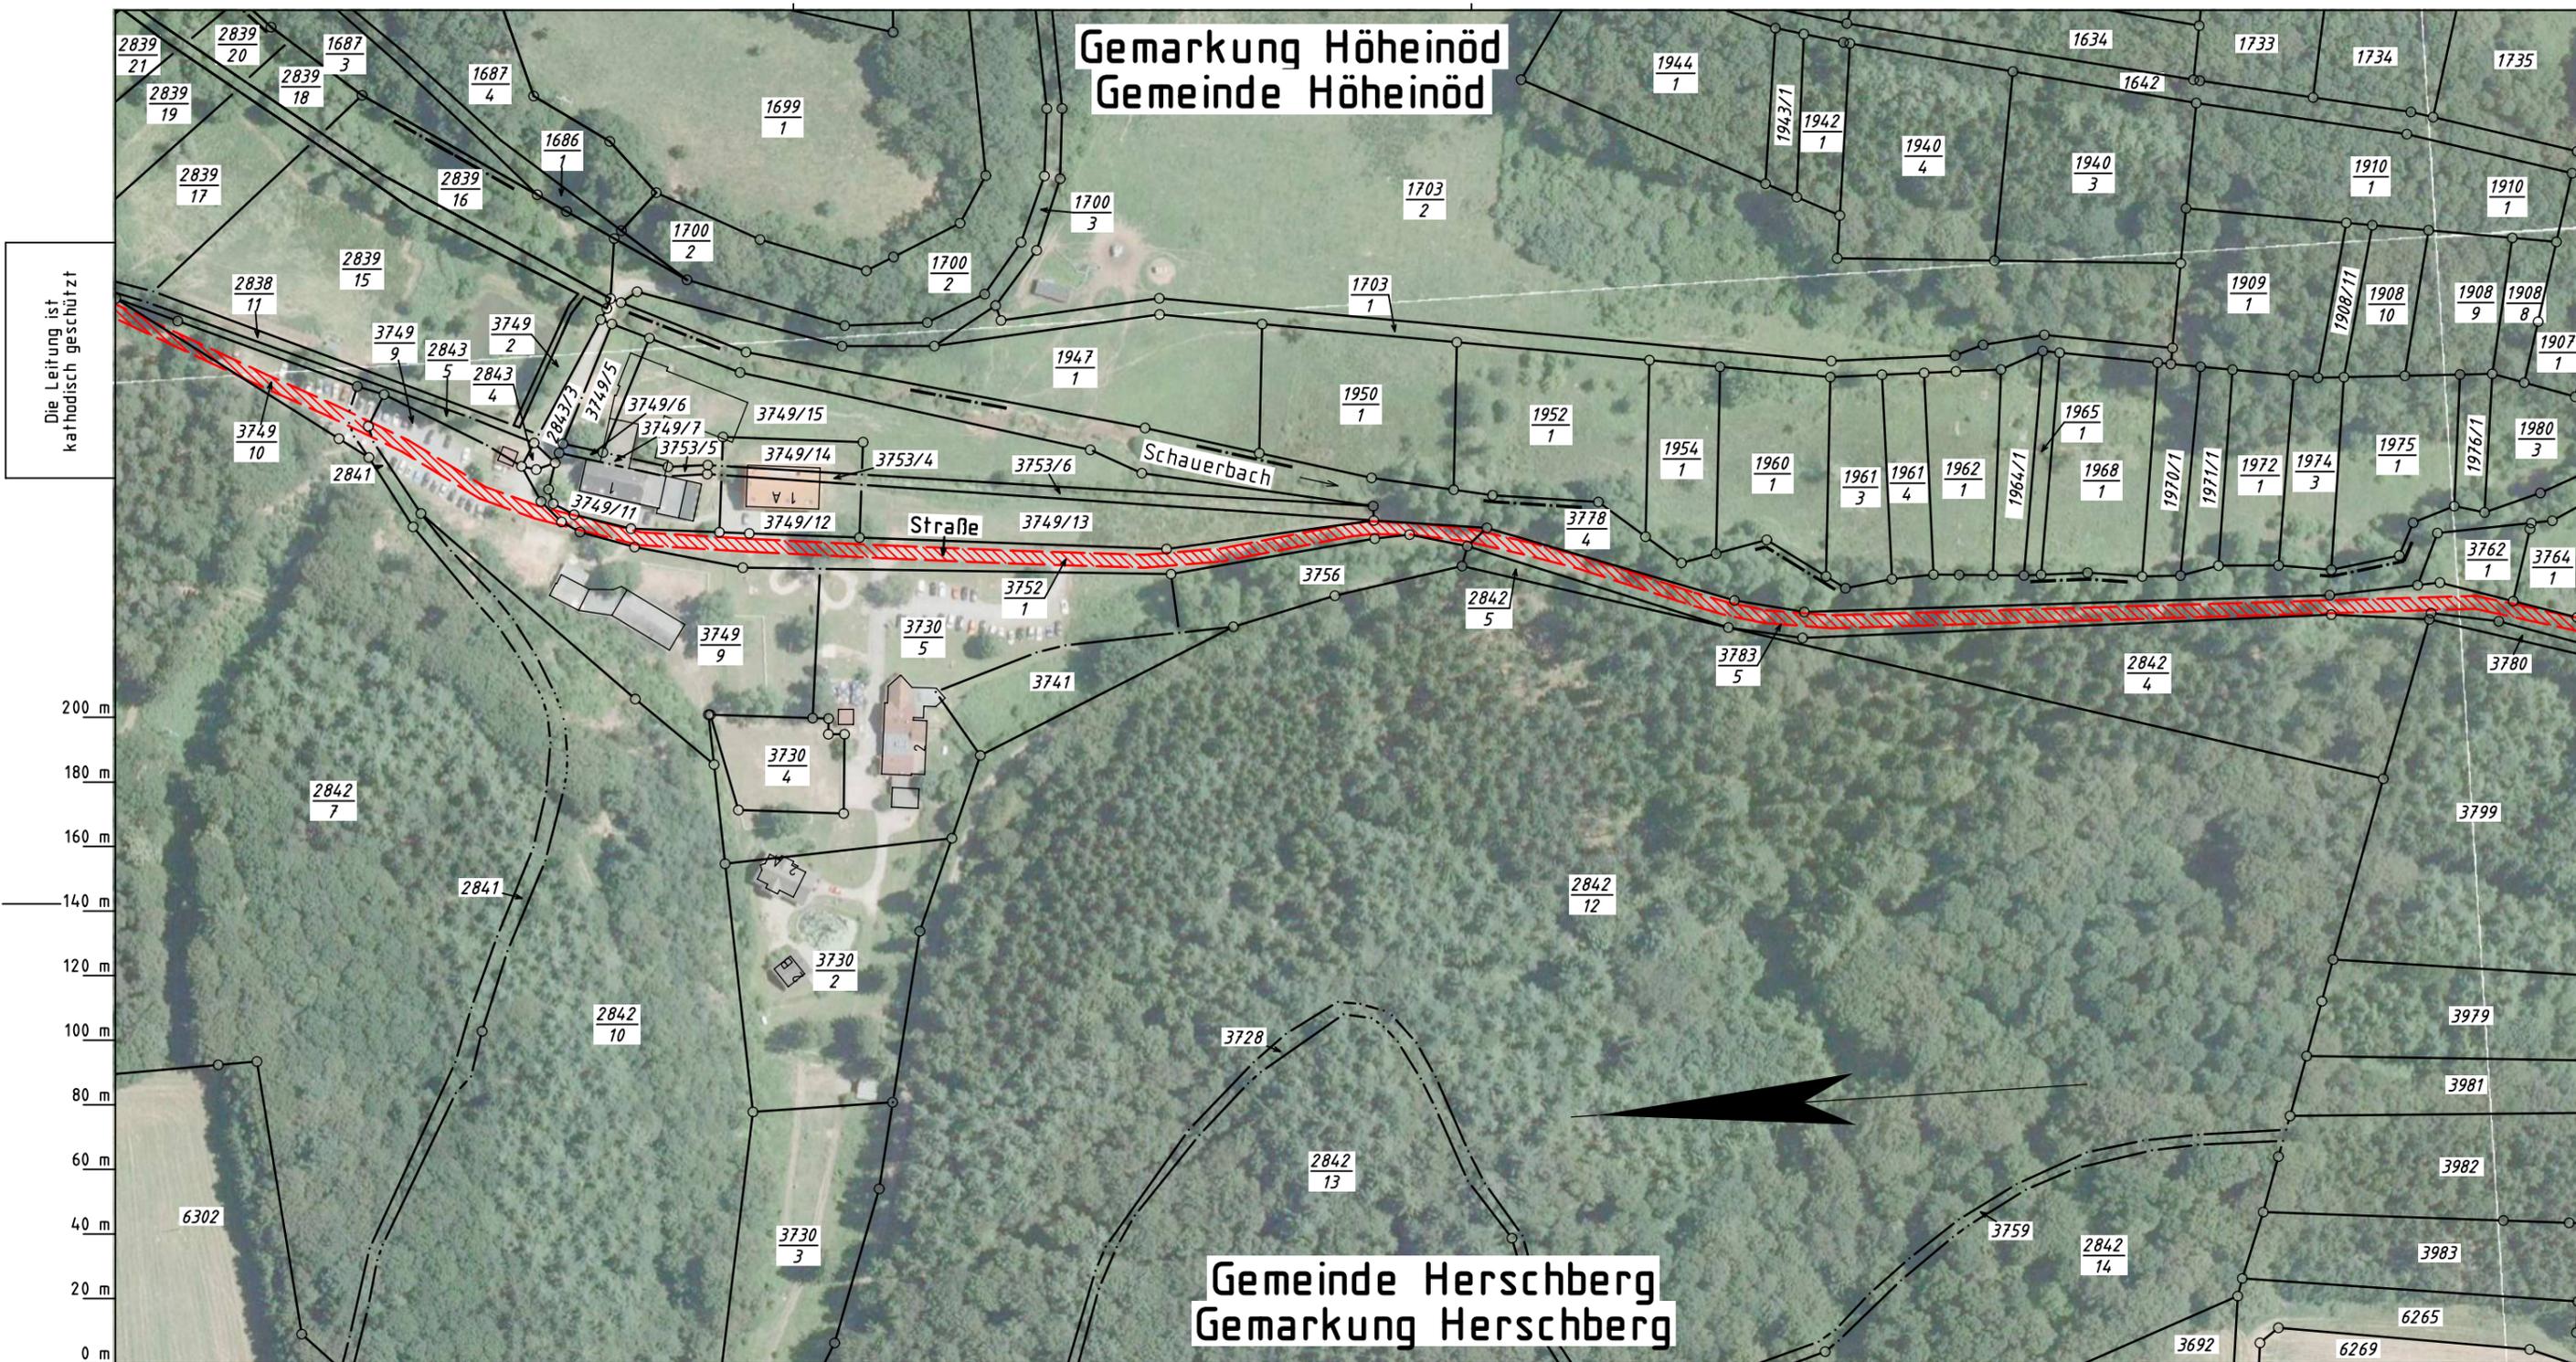


Gemarkung Höheinöd  
Gemeinde Höheinöd

Gemeinde Herschberg  
Gemarkung Herschberg

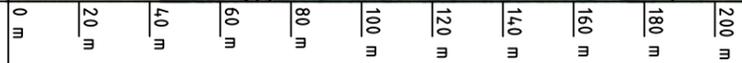

Die Leitung ist  
kathodisch geschützt

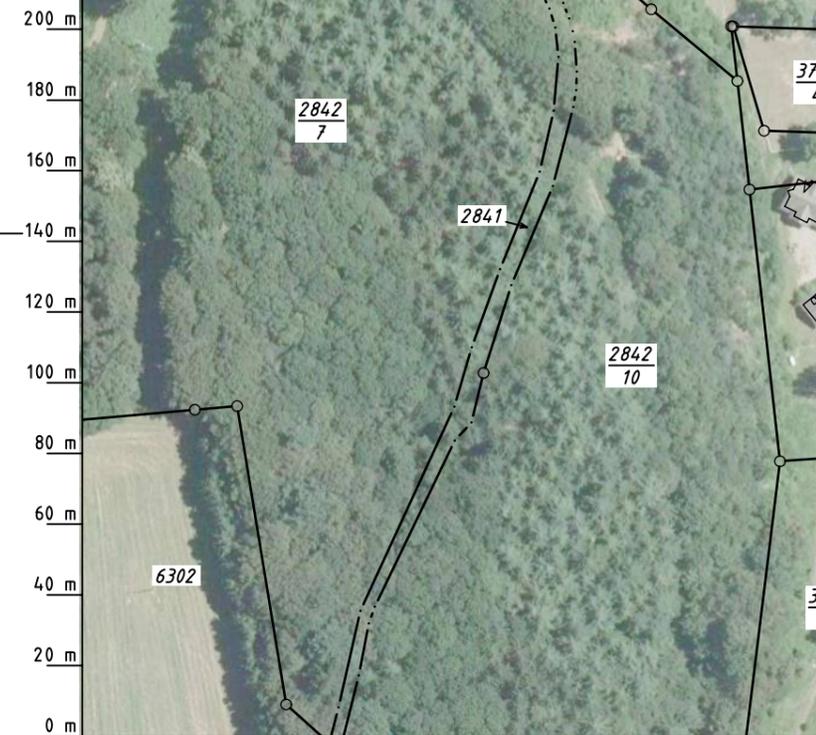

- Legende :**
- geplante TENP III / Austausch in gleicher Trasse
  - geplante TENP III / Neuverlegung
  - Arbeitsstreifen
  - Überfahrt / Zufahrt

Parallel zur Ferngasleitung verläuft  
zugehöriges Betriebskabel  
Deckung = Ltg. DN 1000

Plan-Berichtigungen				
Rev.	Grund	Angef.	Gepr.	Freigeg.
10				
09				
08				
07				
06				
05				
04				
03				
02				
01				

Auftragnehmer: **OGE** Vorhabenträger: **TRANS EUROPA NATURGAS PIPELINE**  
Gesellschaft mbH & Co. KG

Leitung: Netzausbau TENP III Mittelbrunn - Klingenmünster  
 Gemarkung: Herschberg, Höheinöd  
 Gemeinde: Herschberg, Höheinöd  
 Kreis: Landkreis Südwestpfalz

**Zufahrtsplan**

Diesem Plan liegen katasterliche Unterlagen zu Grunde Signaturen nach ZVAUT

Projektnummer TENP TN 19037	
Proj. Nr. OGE DP 20061	Leitungs-Nr. 050 000 000
Maßstab 1 : 2000	Blatt-Nr. Z 011B

Katasteramt Westpfalz  
Original-Maßstab Alkis

Anschl.-Blatt Z 011A

Prüfungen: Zufahrtsplan erstellt: März 2021, VB Kroll  
 geprüft: 19.03.2021, OGE / TPLP  
 freigegeben: 26.03.2021, OGE / TPLT

Anschl.-Blatt Z 011C