


Gemeinde Clausen
Gemarkung Clausen

Gemeinde Merzalben
Gemarkung Merzalben

Gmd Münchweiler a. d. Rodalb
Gemarkung Münchweiler

Die Leitung ist
kathodisch geschützt

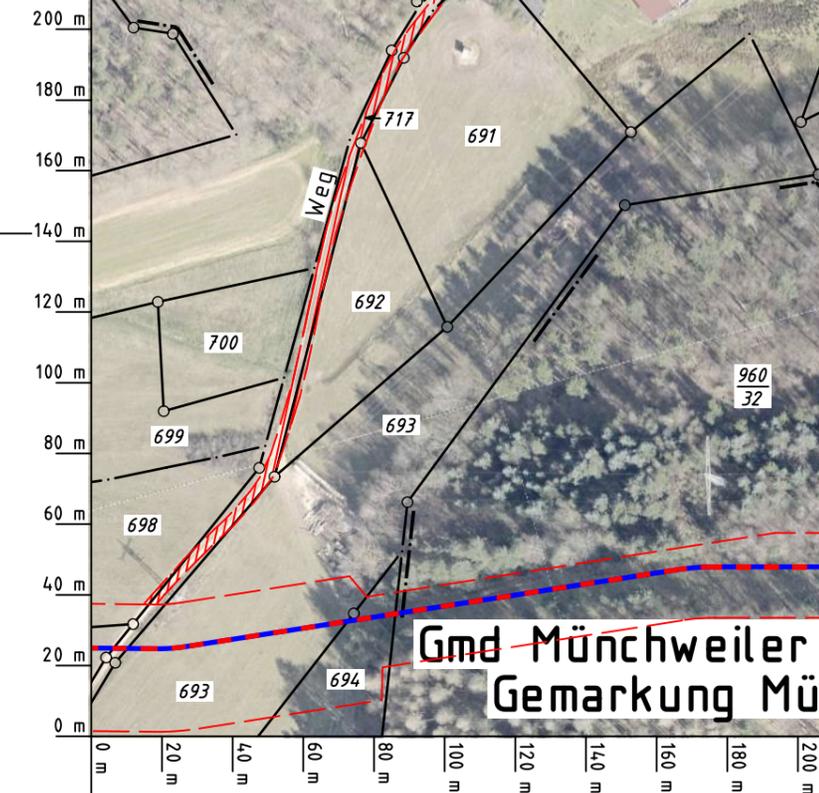

Legende :

- geplante TENP III / Austausch in gleicher Trasse
- geplante TENP III / Neuverlegung
- Arbeitsstreifen
- Überfahrt / Zufahrt

Parallel zur Ferngasleitung verläuft
zugehöriges Betriebskabel
Deckung = Ltg. DN 1000

Plan-Berichtigungen				
Rev.	Grund	Angef.	Gepr.	Freigeg.
10				
09				
08				
07				
06				
05				
04				
03				
02				
01				

Auftragnehmer:



Vorhabenträger:



Leitung: Netzausbau TENP III Mittelbrunn – Klingenmünster
Gemarkung: Merzalben, Clausen, Münchweiler
Gemeinde: Merzalben, Clausen, Münchweiler a. d. Rodalb
Kreis: Landkreis Südwestpfalz

Zufahrtsplan

Diesem Plan liegen katasterliche Unterlagen zu Grunde Signaturen nach ZVAUT

Projektnummer TENP TN 19037	
Proj. Nr. OGE DP 20061	Leitungs-Nr. 050 000 000
Maßstab 1 : 2000	Blatt-Nr. Z 025

Katasteramt Westpfalz
Original-Maßstab Altkis

Anschl.-Blatt

Prüfungen

Zufahrtsplan erstellt: März 2021, VB Kroll

geprüft: 19.03.2021, OGE / TPLP

freigegeben: 26.03.2021, OGE / TPLT

Anschl.-Blatt Z 026