


Gemarkung Wilgartswiesen Gemeinde Wilgartswiesen

Gemarkung Merzalben Gemeinde Merzalben

Die Leitung ist
kathodisch geschützt

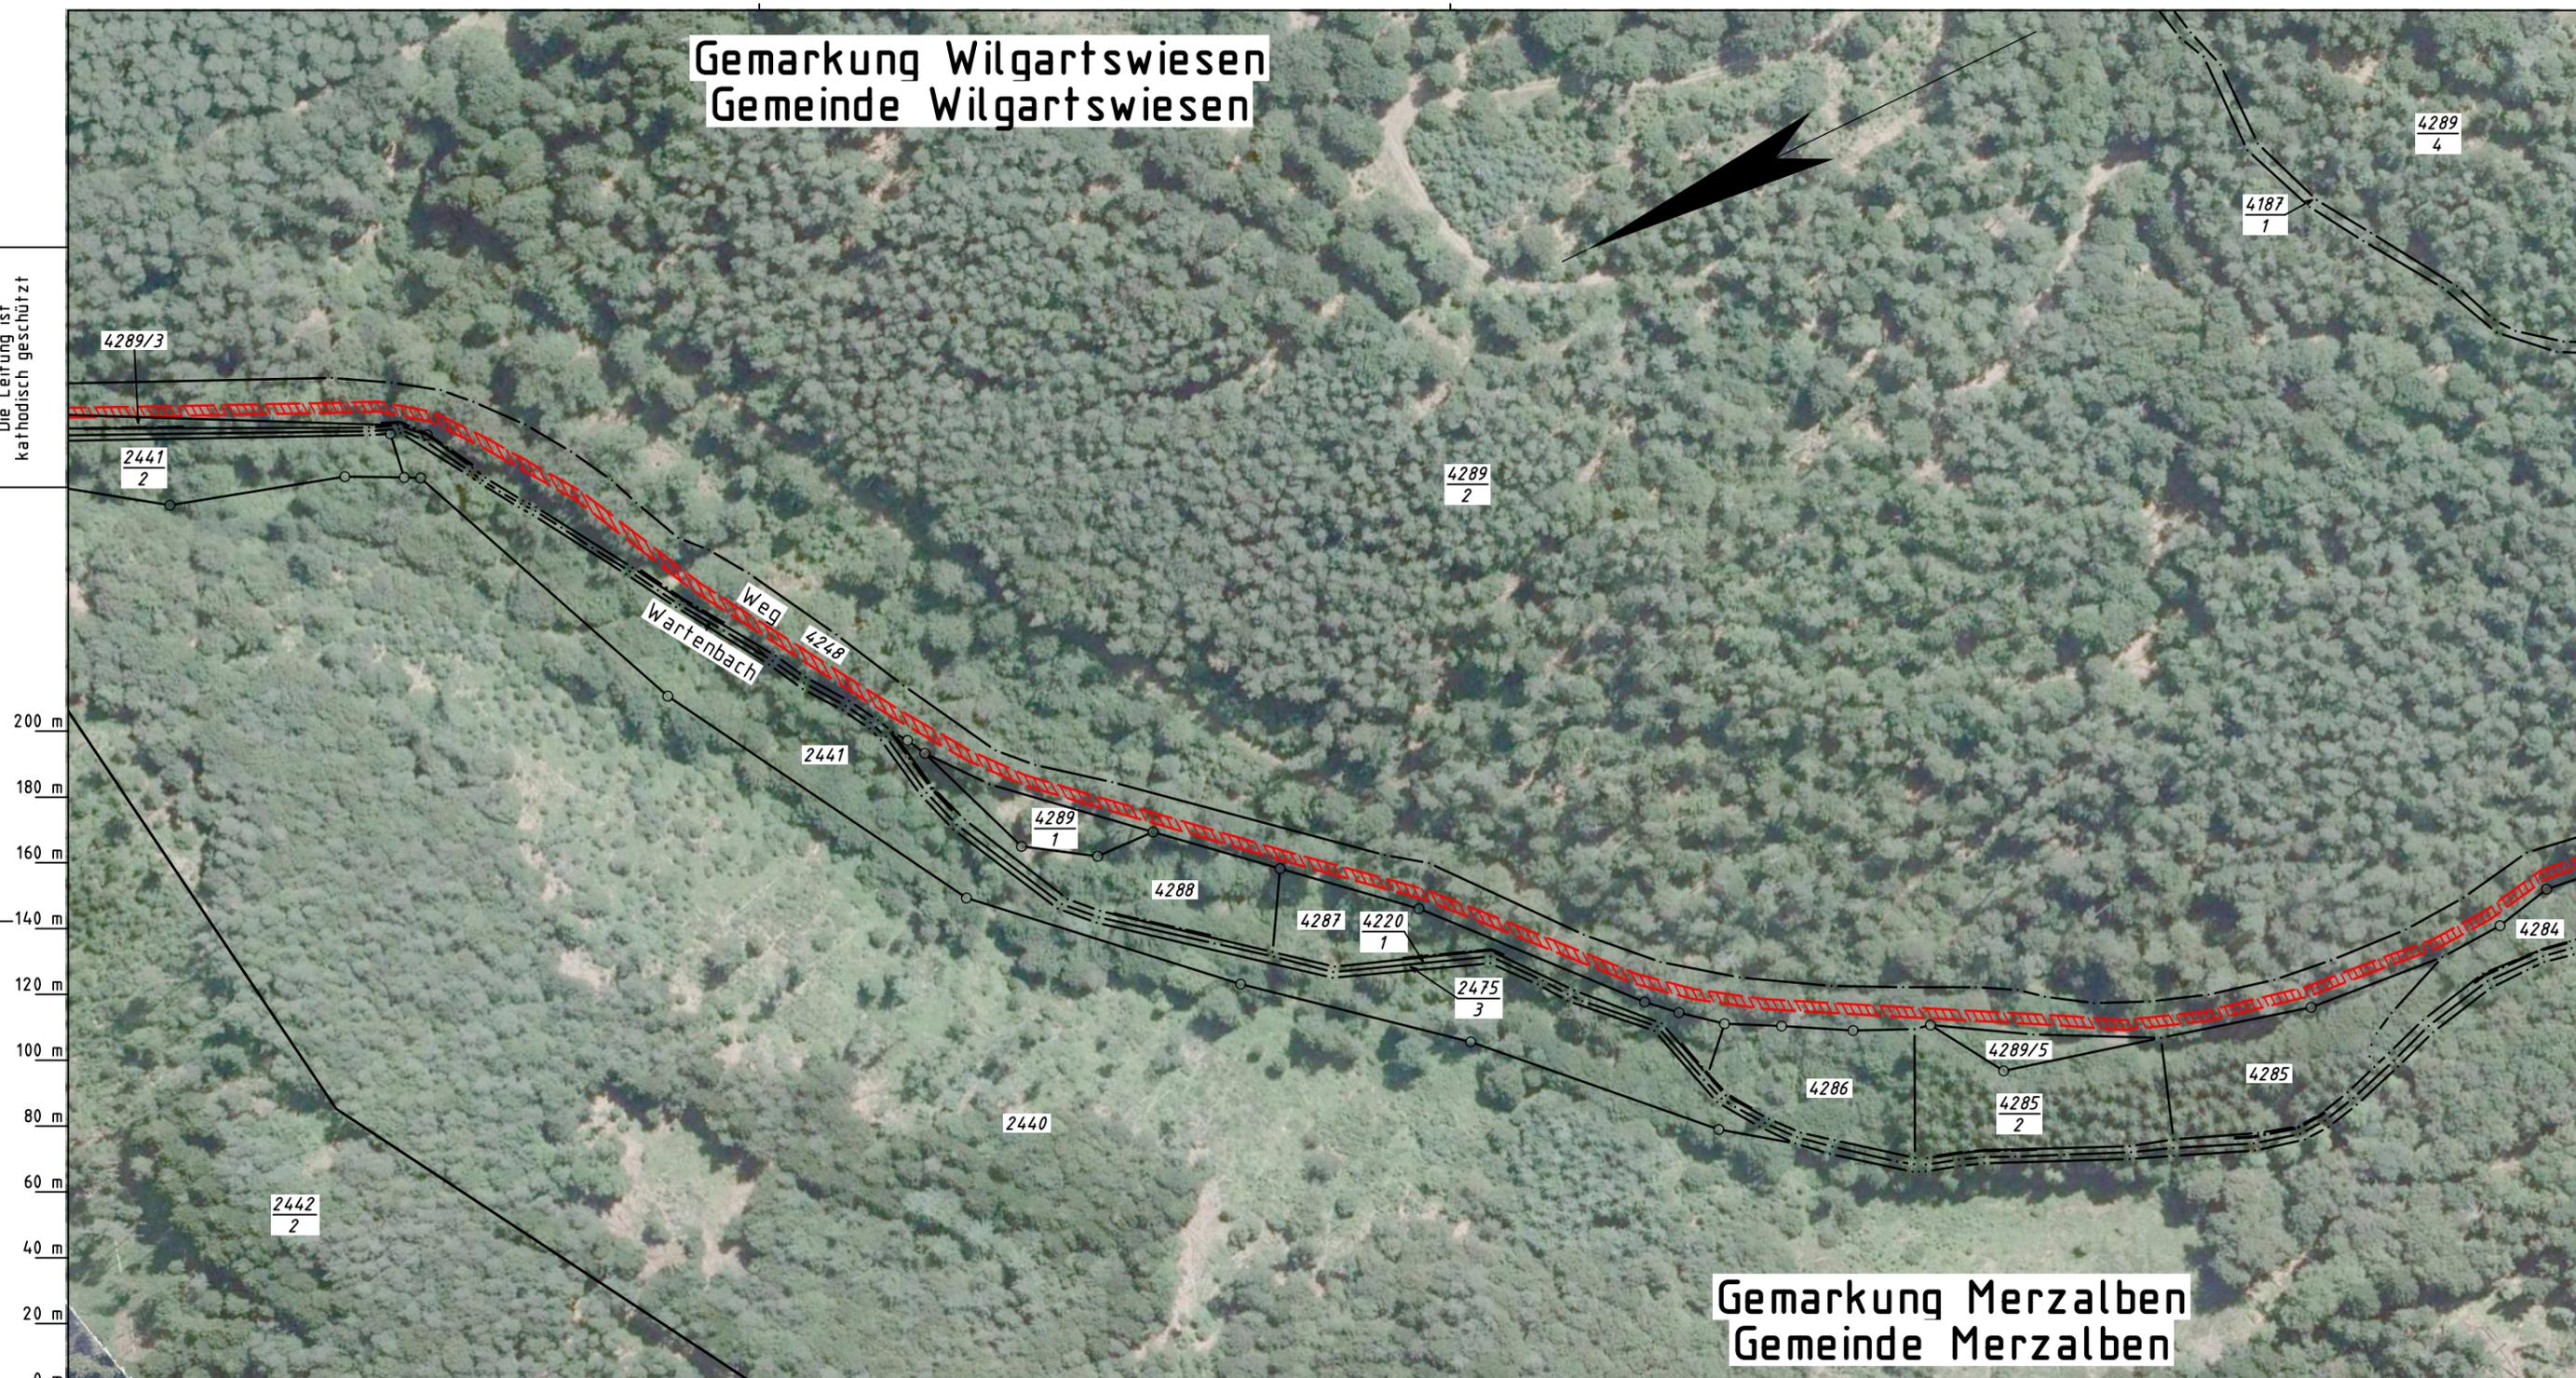

- Legende :**
- geplante TENP III / Austausch in gleicher Trasse
 - geplante TENP III / Neuverlegung
 - Arbeitsstreifen
 - Überfahrt / Zufahrt

Parallel zur Ferngasleitung verläuft
zugehöriges Betriebskabel
Deckung = Ltg. DN 1000

Plan-Berichtigungen				
Rev.	Grund	Angef.	Gepr.	Freigeg.
10				
09				
08				
07				
06				
05				
04				
03				
02				
01				

Auftragnehmer: **OGE** Vorhabenträger: **TRANS EUROPA NATURGAS PIPELINE**
Gesellschaft mbH & Co. KG

Leitung: Netzausbau TENP III Mittelbrunn – Klingenmünster
Gemarkung: Wilgartswiesen, Merzalben
Gemeinde: Wilgartswiesen, Merzalben
Kreis: Landkreis Südwestpfalz

Projektnummer TENP TN 19037	
Proj. Nr. OGE DP 20061	Leitungs-Nr. 050 000 000
Maßstab 1 : 2000	Blatt-Nr. Z 031F

Zufahrtsplan

Diesem Plan liegen katasterliche Unterlagen zu Grunde Signaturen nach ZVAUT

Katasteramt Westpfalz
Original-Maßstab Alkis

Anschl.-Blatt Z 031D

Prü- fungen	Zufahrtsplan erstellt: März 2021, VB Kroll
	geprüft: 19.03.2021, OGE / TPLP freigegeben: 26.03.2021, OGE / TPLT

Anschl.-Blatt Z 031G