


Gemarkung Wilgartswiesen  
Gemeinde Wilgartswiesen

Die Leitung ist  
kathodisch geschützt

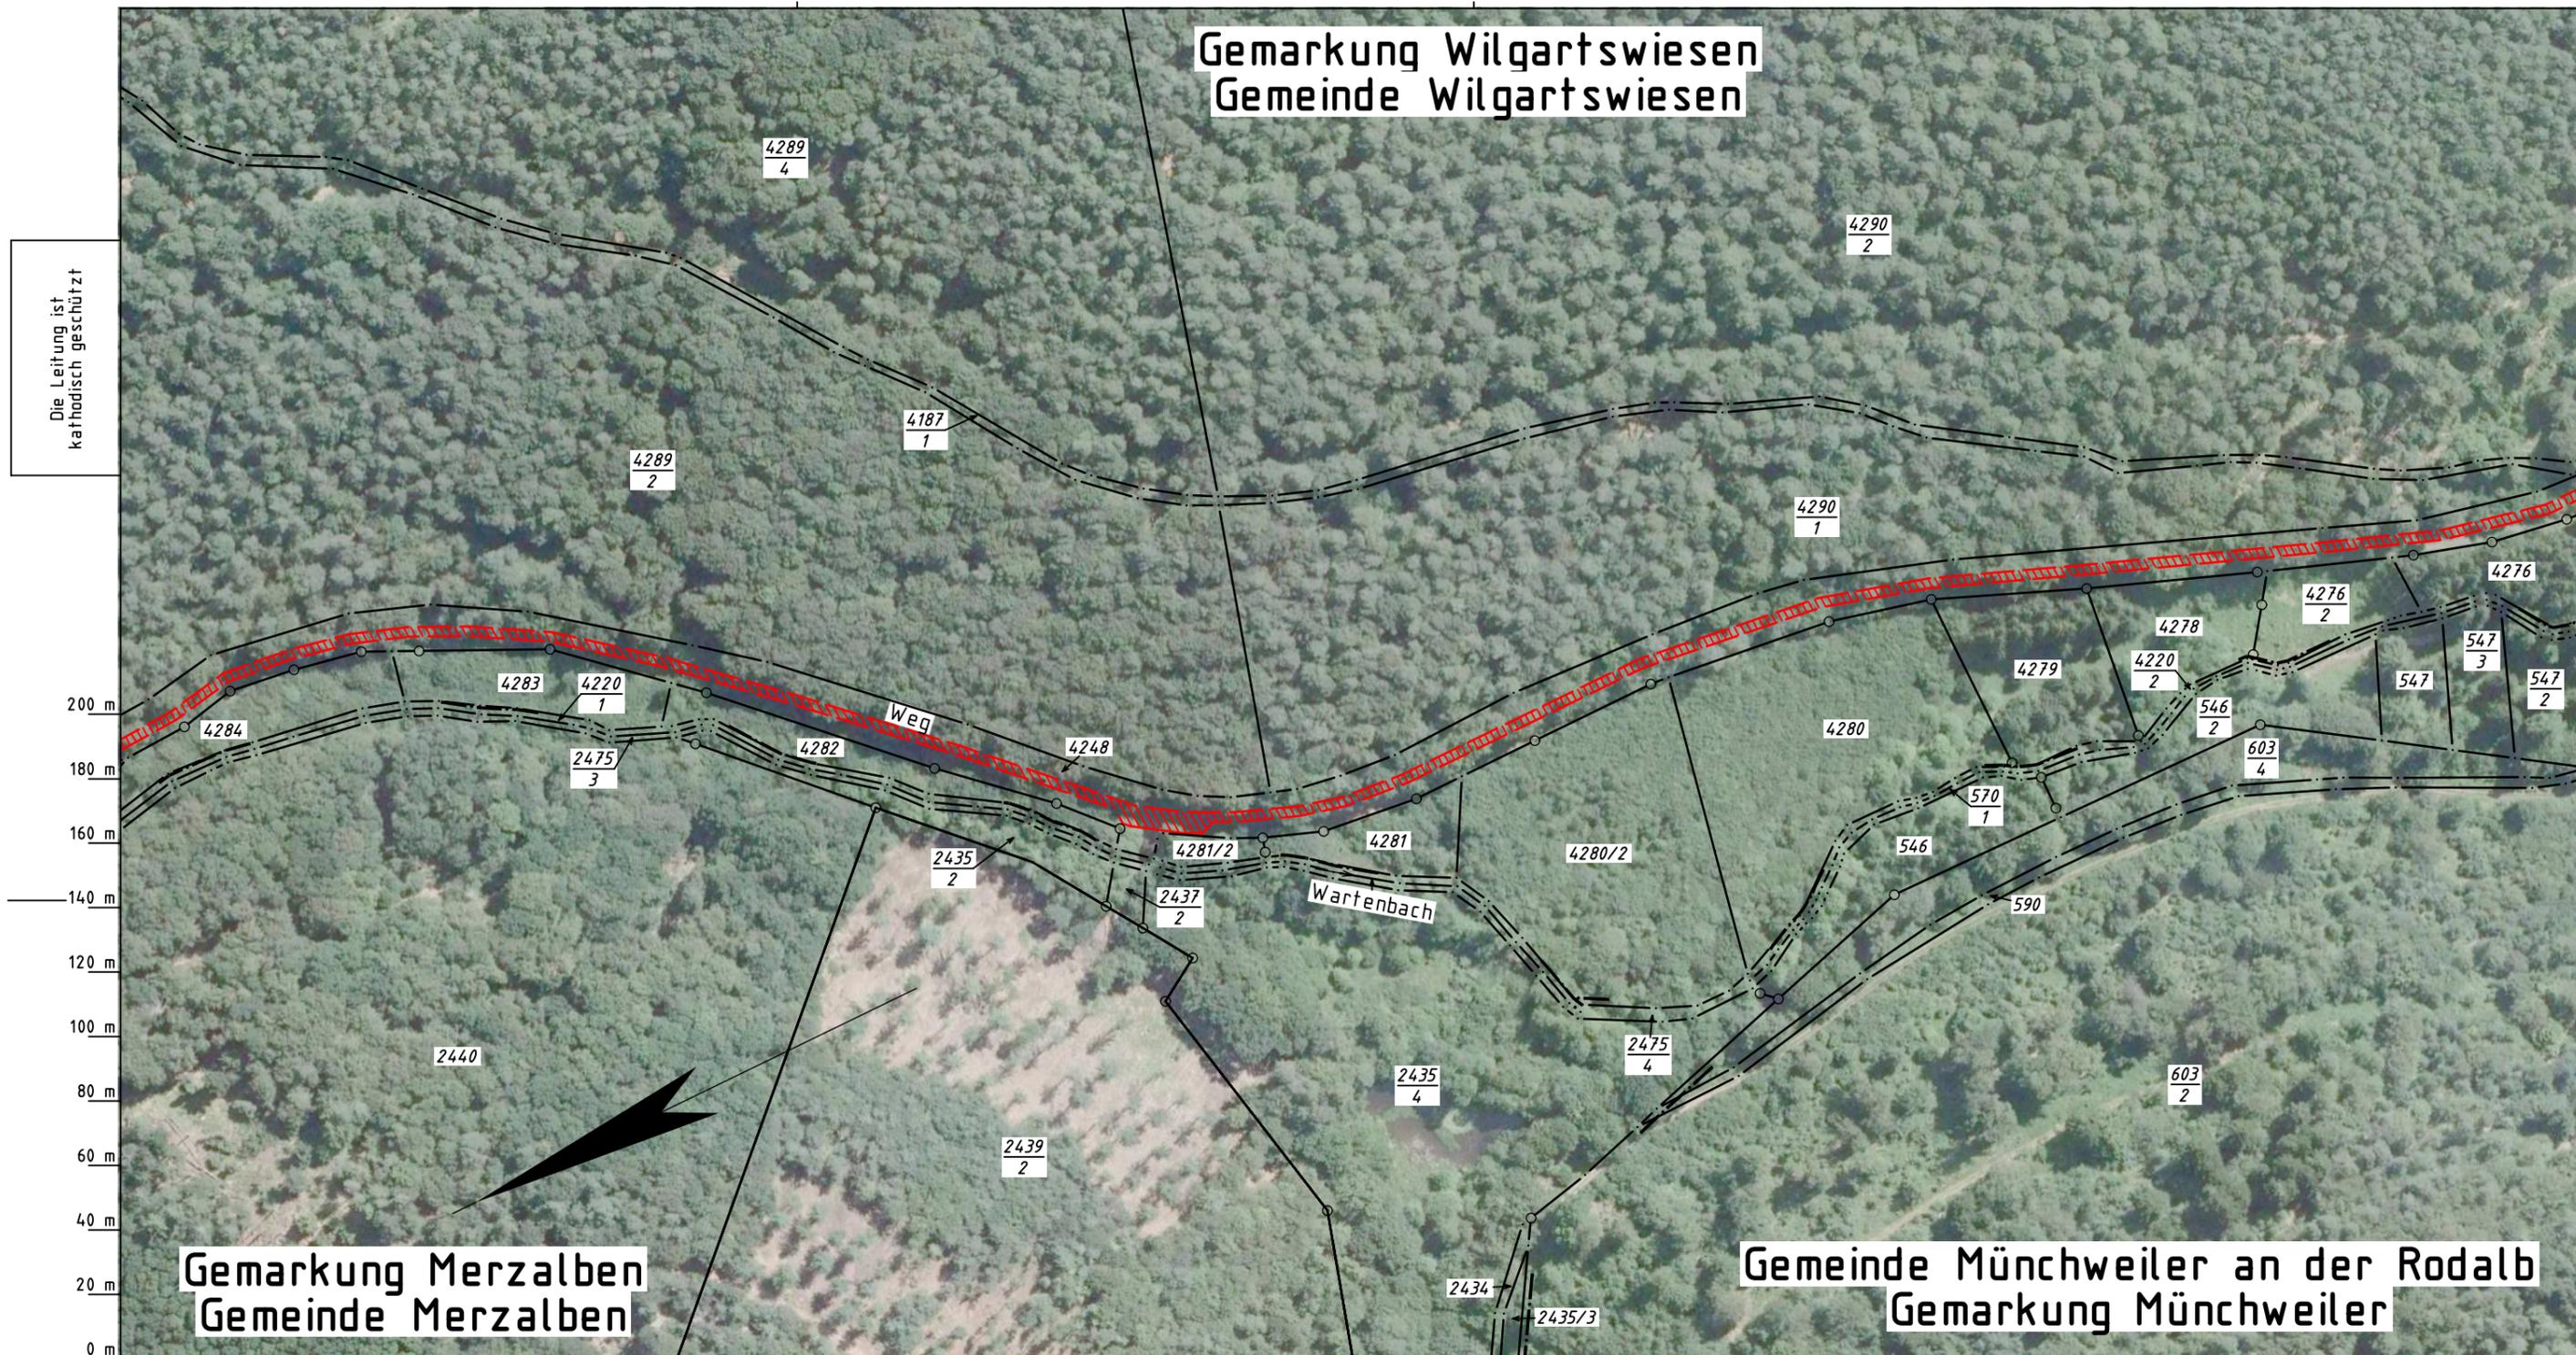

Gemarkung Merzalben  
Gemeinde Merzalben

Gemeinde Münchweiler an der Rodalb  
Gemarkung Münchweiler

Katasteramt  
Original-Maßstab  
Westpfalz  
Alkis



Legende :

- geplante TENP III / Austausch in gleicher Trasse
- geplante TENP III / Neuverlegung
- Arbeitsstreifen
- Überfahrt / Zufahrt

Parallel zur Ferngasleitung verläuft  
zugehöriges Betriebskabel  
Deckung = Ltg. DN 1000

Plan-Berichtigungen				
Rev.	Grund	Angef.	Gepr.	Freigeg.
10				
09				
08				
07				
06				
05				
04				
03				
02				
01				

Auftragnehmer:



Vorhabenträger:



Leitung: Netzausbau TENP III Mittelbrunn - Klingenmünster

Gemarkung: Wilgartswiesen, Merzalben, Münchweiler

Gemeinde: Wilgartswiesen, Merzalben, Münchweiler an der Rodalb

Kreis: Landkreis Südwestpfalz

Zufahrtsplan

Projektnummer TENP

TN 19037

Proj. Nr. OGE  
DP 20061

Leitungs-Nr.  
050 000 000

Maßstab  
1 : 2000

Blatt-Nr.  
Z 031G

Prü-  
fungen

Zufahrtsplan erstellt: März 2021, VB Kroll

geprüft: 19.03.2021, OGE / TPLP

freigegeben: 26.03.2021, OGE / TPLT

Diesem Plan liegen katasterliche Unterlagen zu Grunde Signaturen nach ZVAUT

Anschl.-Blatt Z 031F

Anschl.-Blatt Z 031H