


Landkreis Südwestpfalz
Gemeinde Wernersberg
Gemarkung Wernersberg

Landkreis Südliche Weinstraße
Gemeinde Völkersweiler
Gemarkung Völkersweiler

Die Leitung ist
kathodisch geschützt

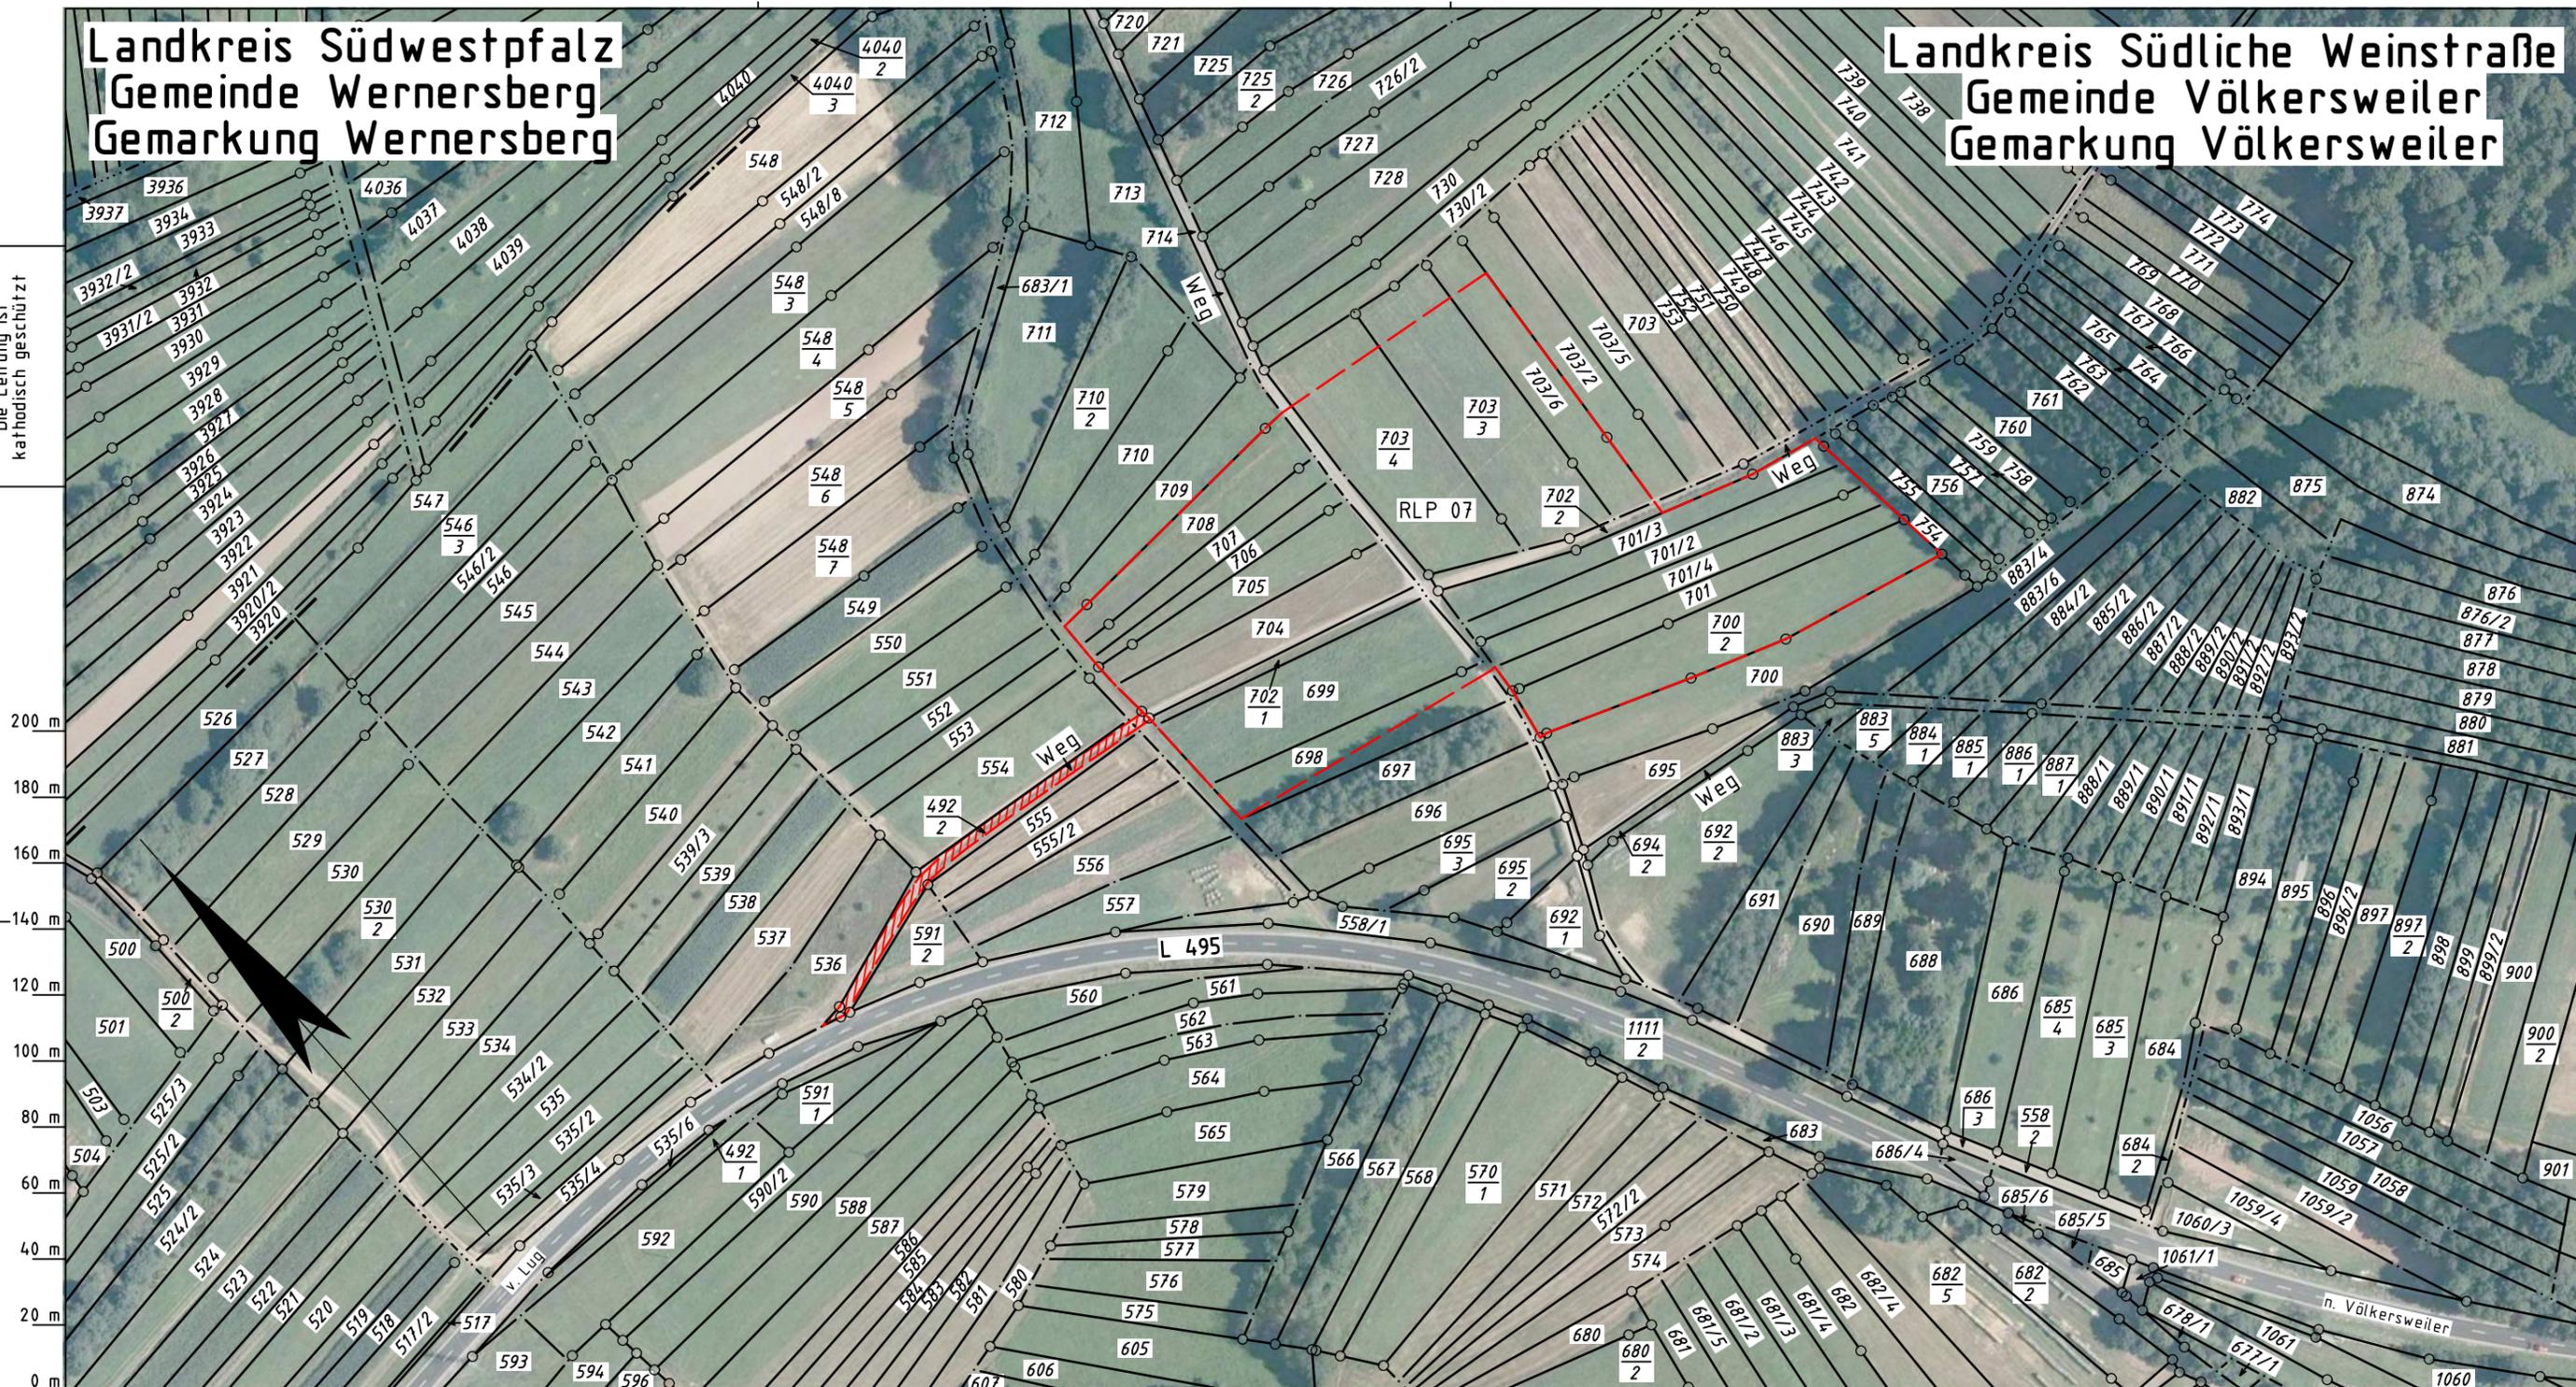

Legende :

- geplante TENP III / Austausch in gleicher Trasse
- - - geplante TENP III / Neuverlegung
- Arbeitsstreifen
- Überfahrt / Zufahrt

Parallel zur Ferngasleitung verläuft
zugehöriges Betriebskabel

Deckung = Ltg. DN 1000

Plan-Berichtigungen

Rev.	Grund	Angef.	Gepr.	Freigegeben
10				
09				
08				
07				
06				
05				
04				
03				
02				
01				

Auftragnehmer:



Vorhabenträger:



Leitung: Netzausbau TENP III Mittelbrunn - Klingenmünster

Gemarkung: Völkersweiler, Wernersberg

Gemeinde: Völkersweiler, Wernersberg

Kreis: Landkreis Südliche Weinstraße, Landkreis Südwestpfalz

Zufahrtsplan

Diesem Plan liegen katasterliche Unterlagen zu Grunde Signaturen nach ZVAUT

Projektnummer TENP
TN 20046

Proj. Nr. OGE
DP 20067

Leitungs-Nr.
050 000 000

Maßstab
1 : 2000

Blatt-Nr.
Z 045A

Katasteramt
Original-Maßstab
Westpfalz
Altkis

Anschl.-Blatt

Prüfungen

Zufahrtsplan erstellt: März 2021, VB Kroll

geprüft: 19.03.2021, OGE / TPLP

freigegeben: 26.03.2021, OGE / TPLT

Anschl.-Blatt