


Gemeinde Lug
Gemarkung Lug

Die Leitung ist
kathodisch geschützt

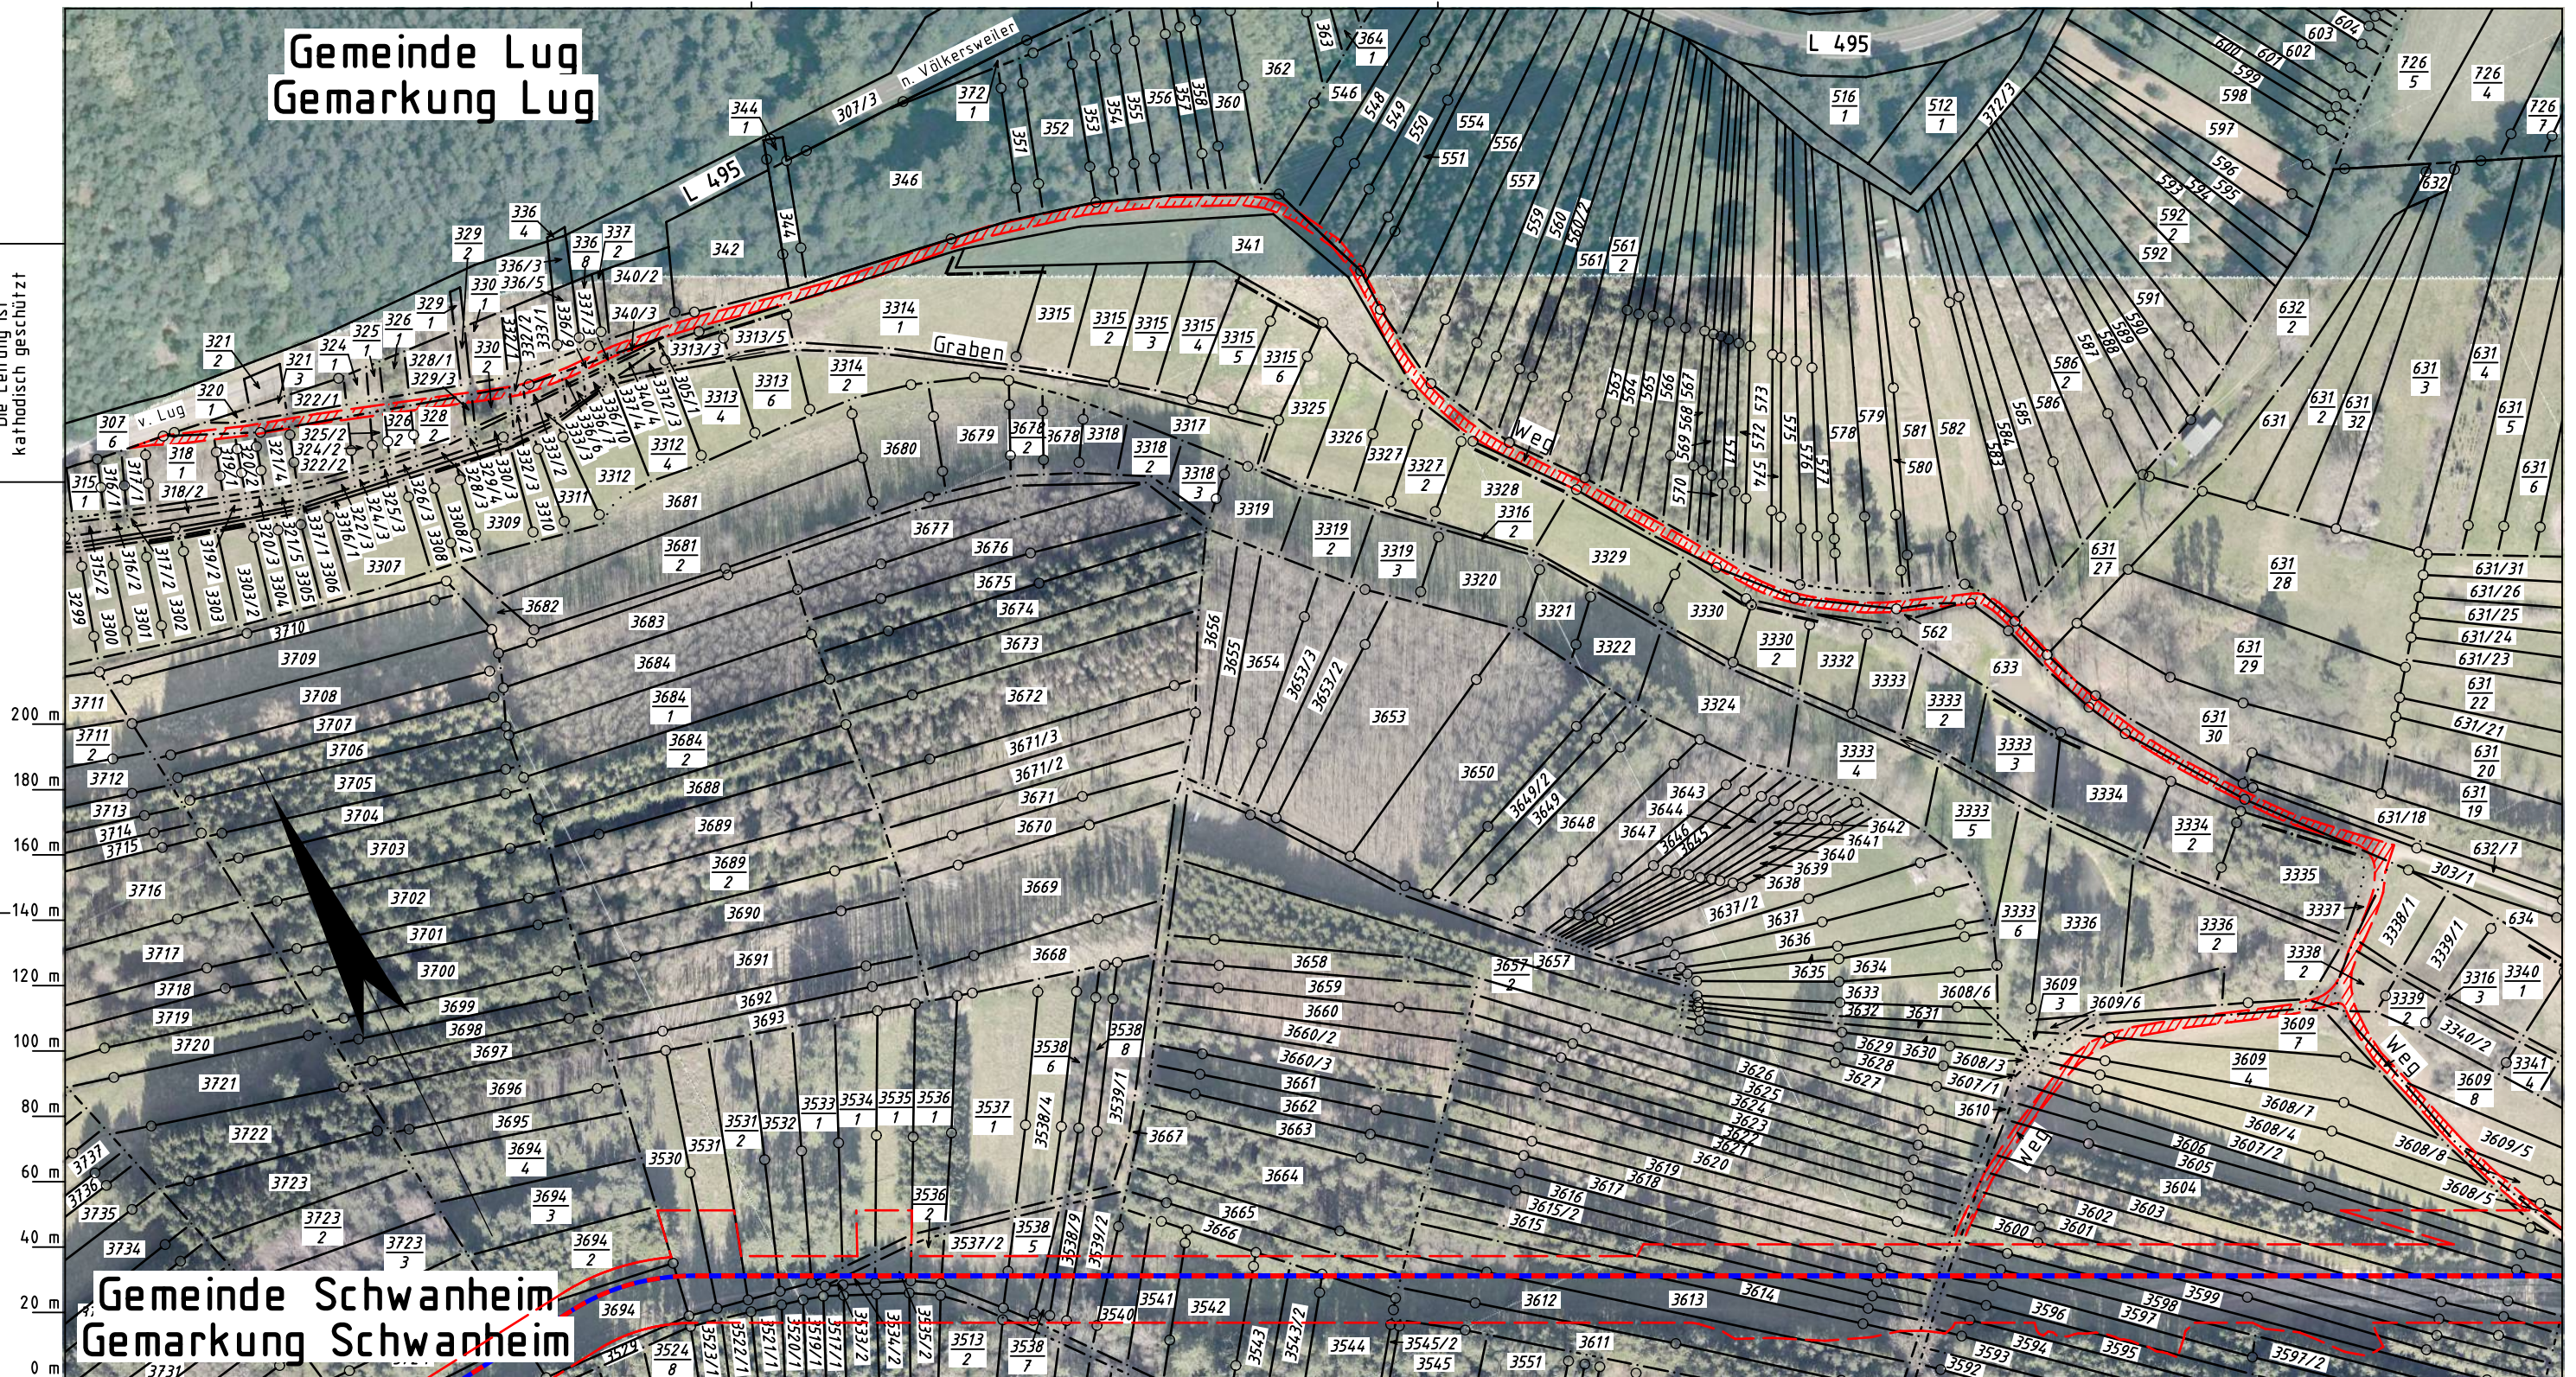

Gemeinde Schwanheim
Gemarkung Schwanheim

Legende :

- geplante TENP III / Austausch in gleicher Trasse
- geplante TENP III / Neuverlegung
- Arbeitsstreifen
- Überfahrt / Zufahrt

Parallel zur Ferngasleitung verläuft
zugehöriges Betriebskabel

Deckung = Ltg. DN 1000

Plan-Berichtigungen

Rev.	Grund	Angef.	Gepr.	Freigeg.
10				
09				
08				
07				
06				
05				
04				
03				
02				
01				

Auftragnehmer:



Vorhabenträger:



**TRANS EUROPA
NATURGAS PIPELINE**
Gesellschaft mbH & Co. KG

Leitung: Netzausbau TENP III Mittelbrunn – Klingenmünster

Gemarkung: Schwanheim, Lug

Gemeinde: Schwanheim, Lug

Kreis: Landkreis Südwestpfalz

Projektnummer TENP

TN 20046

Proj. Nr. OGE

DP 20067

Leitungs-Nr.

050 000 000

Maßstab

1 : 2000

Blatt-Nr.

Z 045

Zufahrtsplan

Diesem Plan liegen katasterliche Unterlagen zu Grunde Signaturen nach ZVAUT

Prü-
fungen

Zufahrtsplan erstellt: März 2021, VB Kroll

geprüft: 19.03.2021, OGE / TPLP

freigegeben: 26.03.2021, OGE / TPLT