


Gemarkung Gossersweiler

Anschl.-Blatt Z 047B

Die Leitung ist
kathodisch geschützt

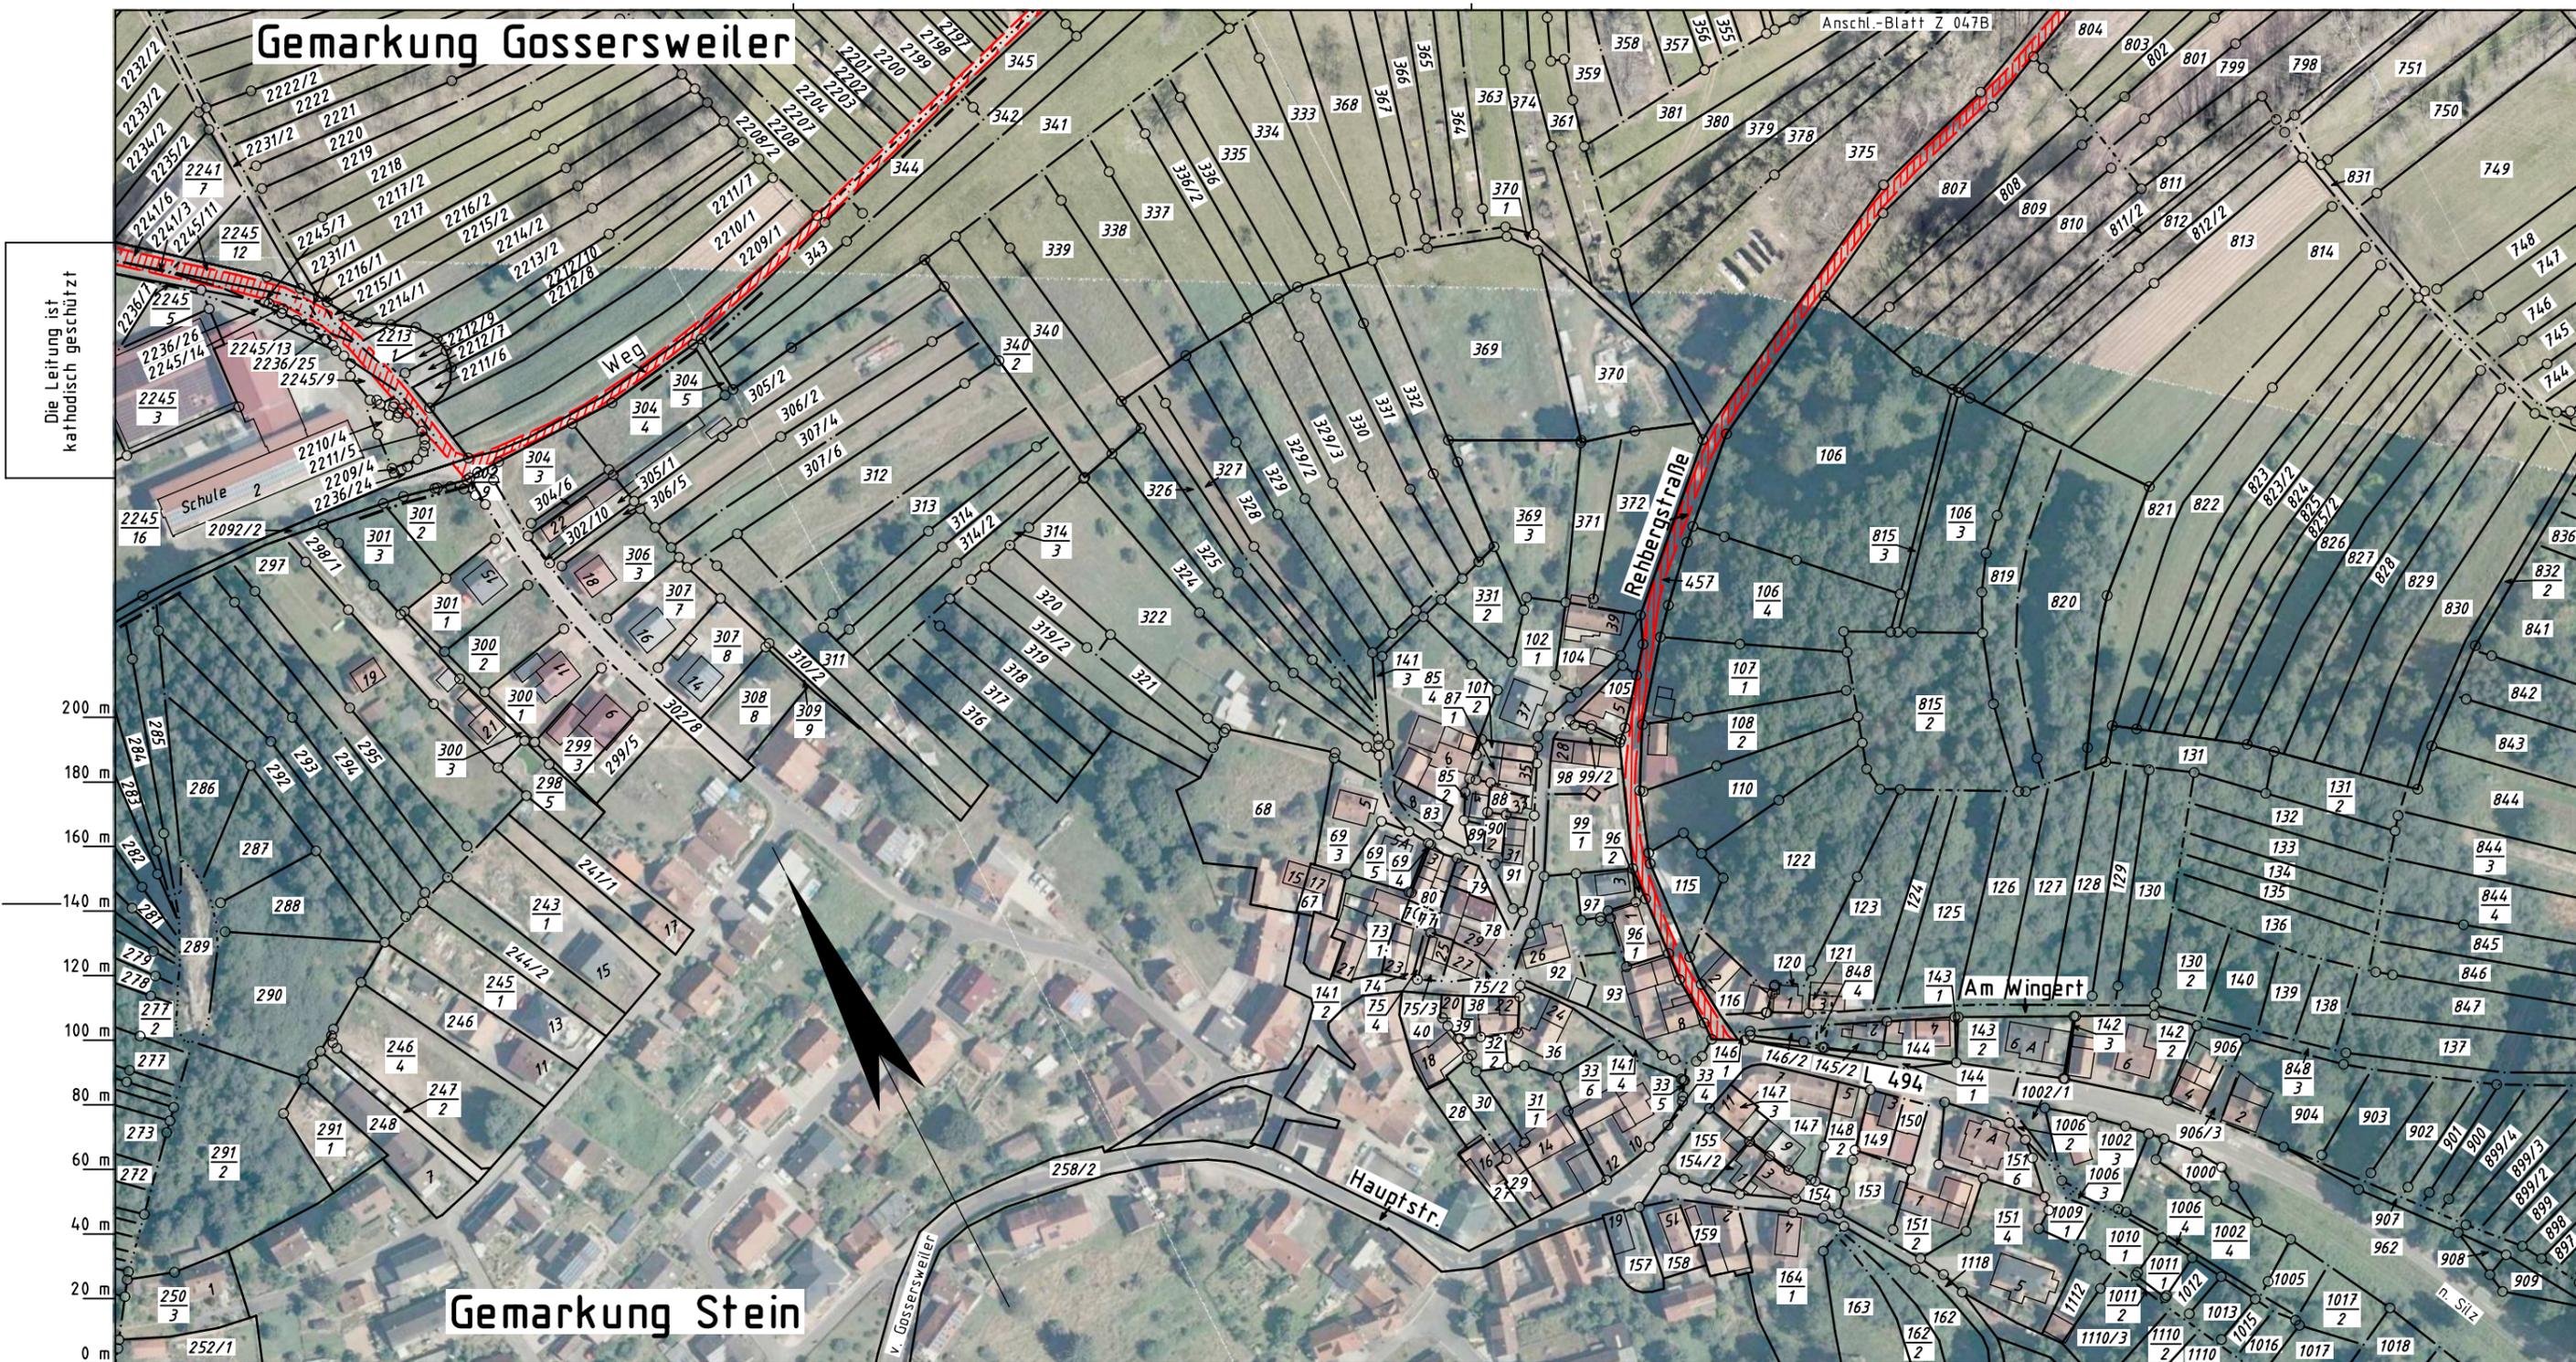

Gemarkung Stein

- Legende :**
- geplante TENP III / Austausch in gleicher Trasse
 - geplante TENP III / Neuverlegung
 - Arbeitsstreifen
 - Überfahrt / Zufahrt

Parallel zur Ferngasleitung verläuft
zugehöriges Betriebskabel
Deckung = Ltg. DN 1000

Plan-Berichtigungen				
Rev.	Grund	Angef.	Gepr.	Freigeig.
10				
09				
08				
07				
06				
05				
04				
03				
02				
01				

Auftragnehmer: **OGE** Vorhabenträger: **TRANS EUROPA NATURGAS PIPELINE**
Gesellschaft mbH & Co. KG





Leitung: Netzausbau TENP III Mittelbrunn – Klingenmünster
 Gemarkung: Gossersweiler, Stein
 Gemeinde: Gossersweiler-Stein
 Kreis: Landkreis Südliche Weinstraße

Zufahrtsplan	
Diesem Plan liegen katasterliche Unterlagen zu Grunde Signaturen nach ZVAUT	

Projektnummer TENP TN 20046	
Proj. Nr. OGE DP 20067	Leitungs-Nr. 050 000 000
Maßstab 1 : 2000	Blatt-Nr. Z 047A

Katasteramt Westpfalz
Original-Maßstab Altkis
Anschl.-Blatt Z 047

Prüfungen: Zufahrtsplan erstellt: März 2021, VB Kroll
 geprüft: 19.03.2021, OGE / TPLP
 freigegeben: 26.03.2021, OGE / TPLP

Anschl.-Blatt