Die Leitung ist kathodisch geschützt

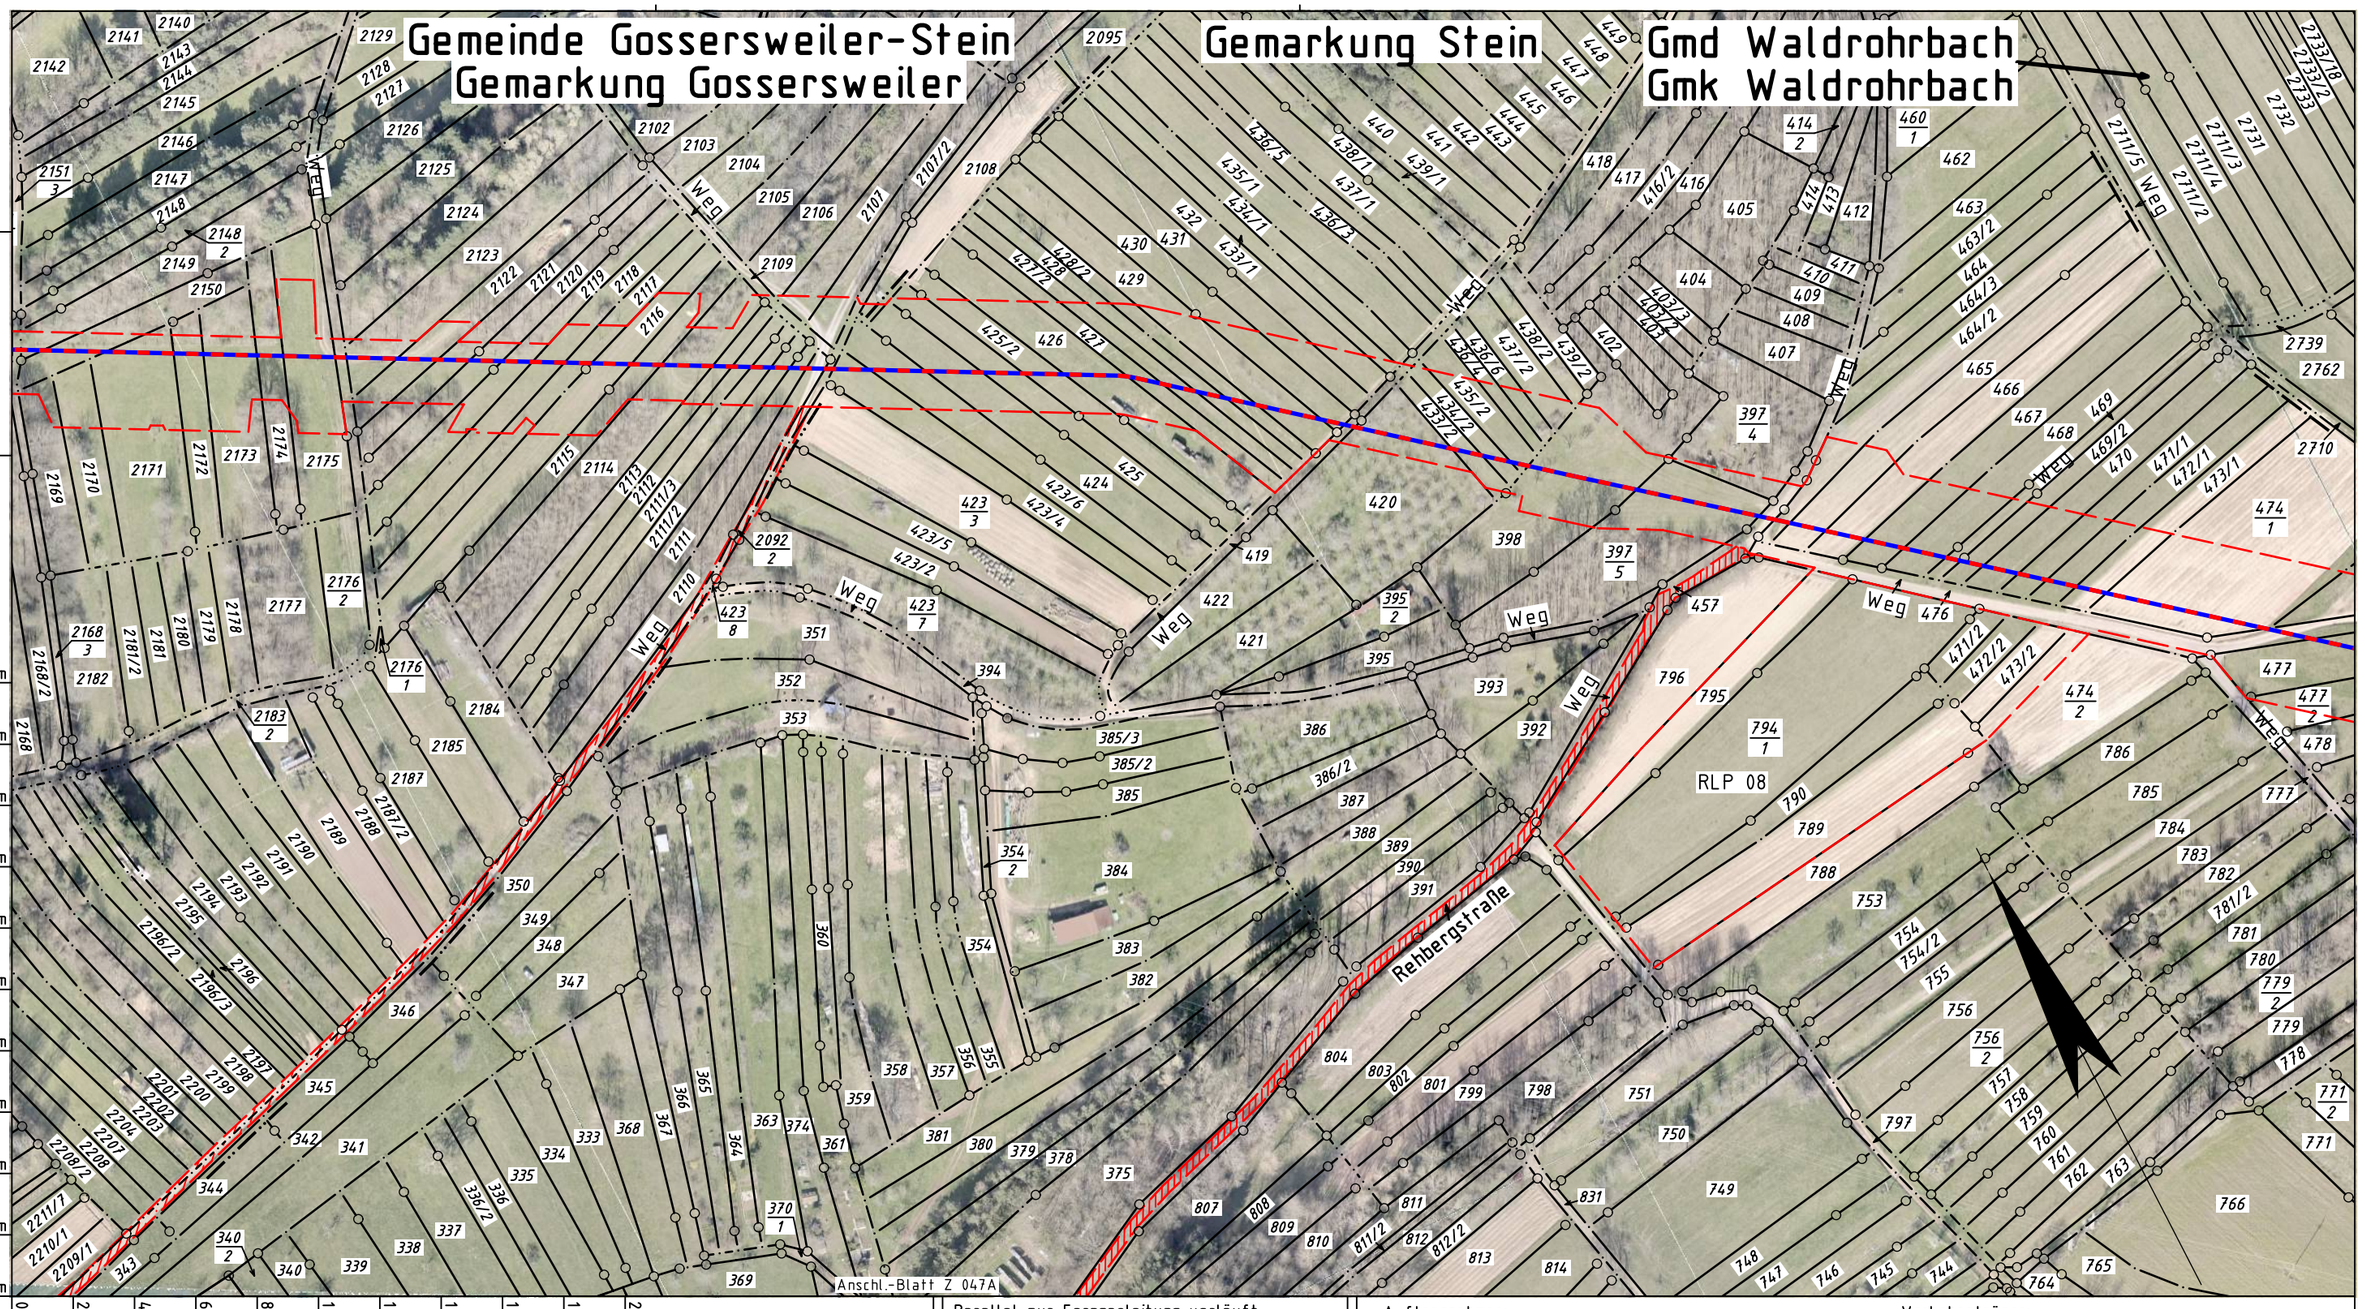

Legende :

- geplante TENP III / Austausch in gleicher Trasse
- geplante TENP III / Neuverlegung
- Arbeitsstreifen
- Überfahrt / Zufahrt

Parallel zur Ferngasleitung verläuft zugehöriges Betriebskabel

Deckung = Ltg. DN 1000

Plan-Berichtigungen

Rev.	Grund	Angef.	Gepr.	Freigeg.
10				
09				
08				
07				
06				
05				
04				
03				
02				
01				

Auftragnehmer: OGE

Vorhabenträger: TRANS EUROPA NATURGAS PIPELINE Gesellschaft mbH & Co. KG

Leitung:	Netzausbau TENP III Mittelbrunn – Klingenmünster
Gemarkung:	Gossersweiler, Stein, Waldrohrbach
Gemeinde:	Gossersweiler-Stein, Waldrohrbach
Kreis:	Landkreis Südliche Weinstraße

Zufahrtsplan

Diesem Plan liegen katasterliche Unterlagen zu Grunde Signaturen nach ZVAUT

Projektnummer TENP	
TN 20046	
Proj. Nr. OGE	Leitungs-Nr.
DP 20067	050 000 000
Maßstab	Blatt-Nr.
1 : 2000	Z 047B

Anschl.-Blatt

Prüfungen

Zufahrtsplan erstellt: März 2021, VB Kroll

geprüft:19.03.2021, OGE / TPLP

freigegeben:26.03.2021, OGE / TPLT

Anschl.-Blatt

Katasteramt Westpfalz
Original-Maßstab Alkis