


Gemeinde Heuchelheim-Klingen Gemarkung Klingen

Gemeinde Niederhorbach Gemarkung Niederhorbach

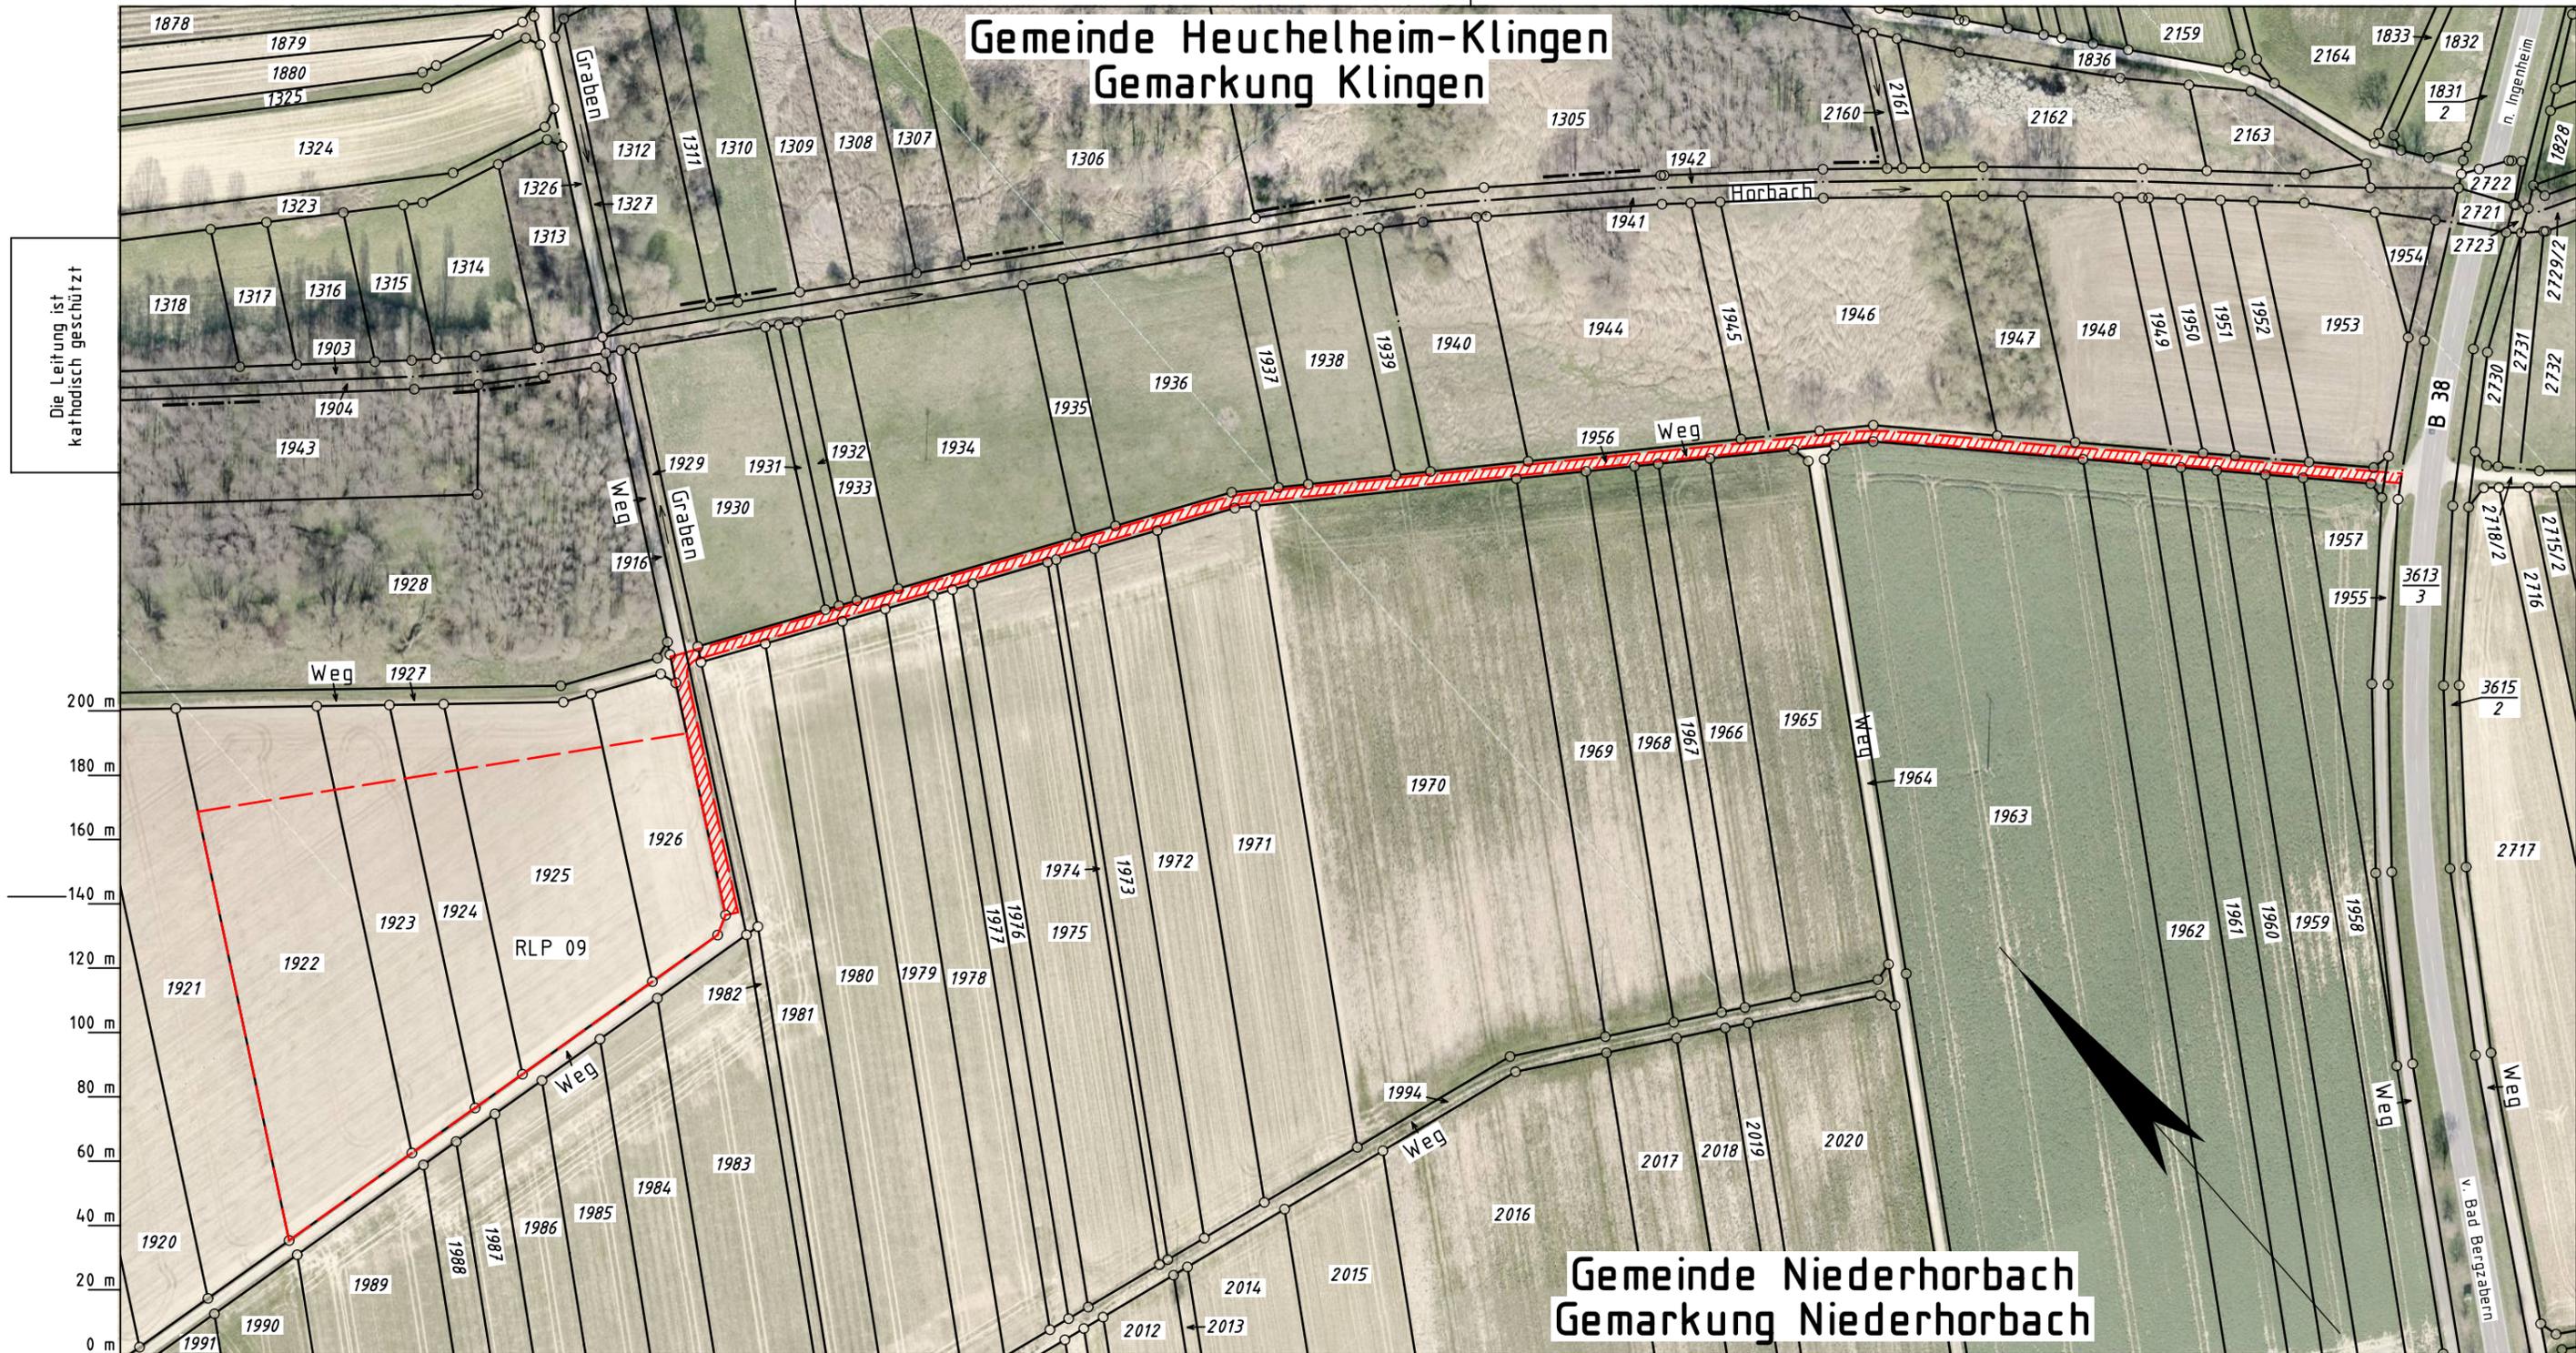

Die Leitung ist
kathodisch geschützt

Legende :

- geplante TENP III / Austausch in gleicher Trasse
- geplante TENP III / Neuverlegung
- Arbeitsstreifen
- Überfahrt / Zufahrt

Katasteramt Westpfalz
Original-Maßstab Altkis

Anschl.-Blatt

Prüfungen

Zufahrtsplan erstellt: März 2021, VB Kroll

geprüft: 19.03.2021, OGE / TPLP

freigegeben: 26.03.2021, OGE / TPLT

Parallel zur Ferngasleitung verläuft zugehöriges Betriebskabel
Deckung = Ltg. DN 1000

Plan-Berichtigungen				
Rev.	Grund	Angef.	Gepr.	Freigeg.
10				
09				
08				
07				
06				
05				
04				
03				
02				
01				

Auftragnehmer:



Vorhabenträger:



Leitung: Netzausbau TENP III Mittelbrunn - Klingenmünster
Gemarkung: Niederhorbach, Klingen
Gemeinde: Niederhorbach, Heuchelheim-Klingen
Kreis: Landkreis Südliche Weinstraße

Zufahrtsplan

Diesem Plan liegen katasterliche Unterlagen zu Grunde Signaturen nach ZVAUT

Projektnummer TENP TN 20046	
Proj. Nr. OGE DP 20067	Leitungs-Nr. 050 000 000
Maßstab 1 : 2000	Blatt-Nr. Z 054

Anschl.-Blatt