


Gemeinde Saalstadt
Gemarkung Saalstadt

Gemeinde Schauerberg
Gemarkung Schauerberg

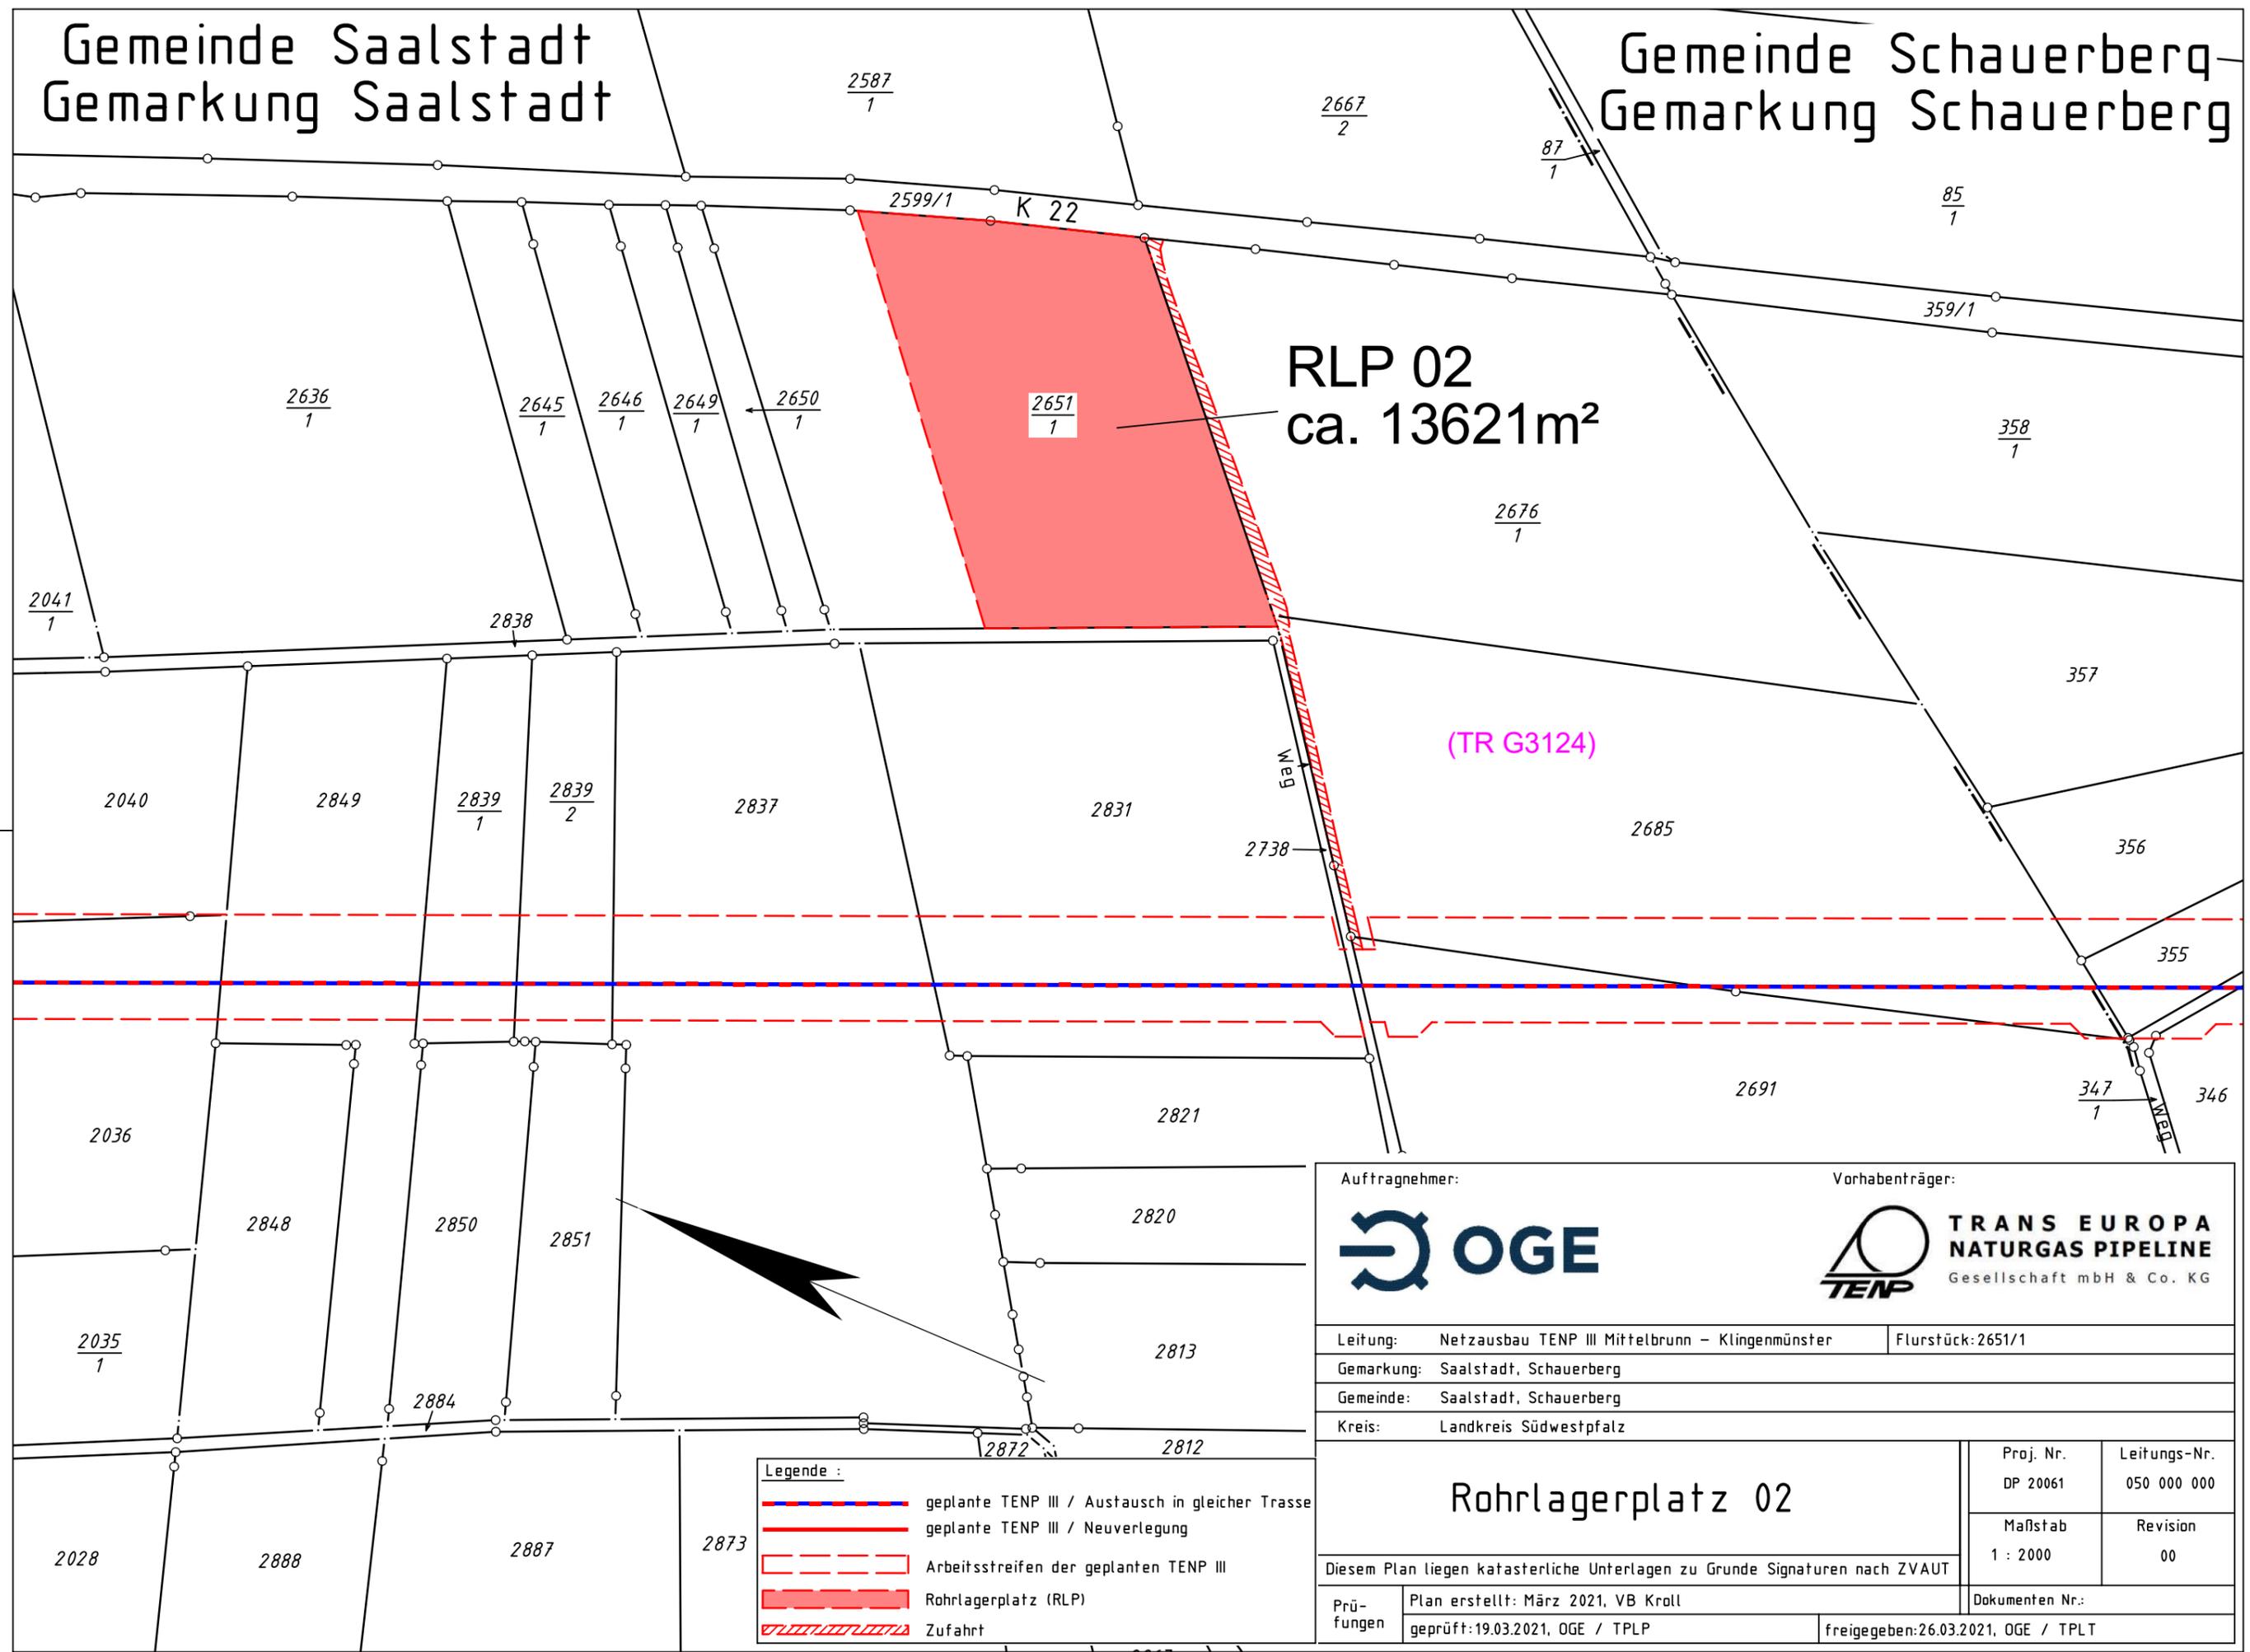

RLP 02
ca. 13621m²

(TR G3124)

Auftragnehmer:		Vorhabenträger:	
Leitung: Netzausbau TENP III Mittelbrunn – Klingenmünster		Flurstück: 2651/1	
Gemarkung: Saalstadt, Schauerberg			
Gemeinde: Saalstadt, Schauerberg			
Kreis: Landkreis Südwestpfalz			
<h2>Rohrlagerplatz 02</h2>		Proj. Nr. DP 20061	Leitungs-Nr. 050 000 000
		Maßstab 1 : 2000	Revision 00
Diesem Plan liegen katasterliche Unterlagen zu Grunde Signaturen nach ZVAUT			
Prü- fungen	Plan erstellt: März 2021, VB Kroll		Dokumenten Nr.:
	geprüft: 19.03.2021, OGE / TPLP		freigegeben: 26.03.2021, OGE / TPLT

- Legende :**
- geplante TENP III / Austausch in gleicher Trasse
 - geplante TENP III / Neuverlegung
 - Arbeitsstreifen der geplanten TENP III
 - Rohrlagerplatz (RLP)
 - Zufahrt