


Gemarkung Höheinöd

(TR G3140)

RLP 03
ca. 12800m²

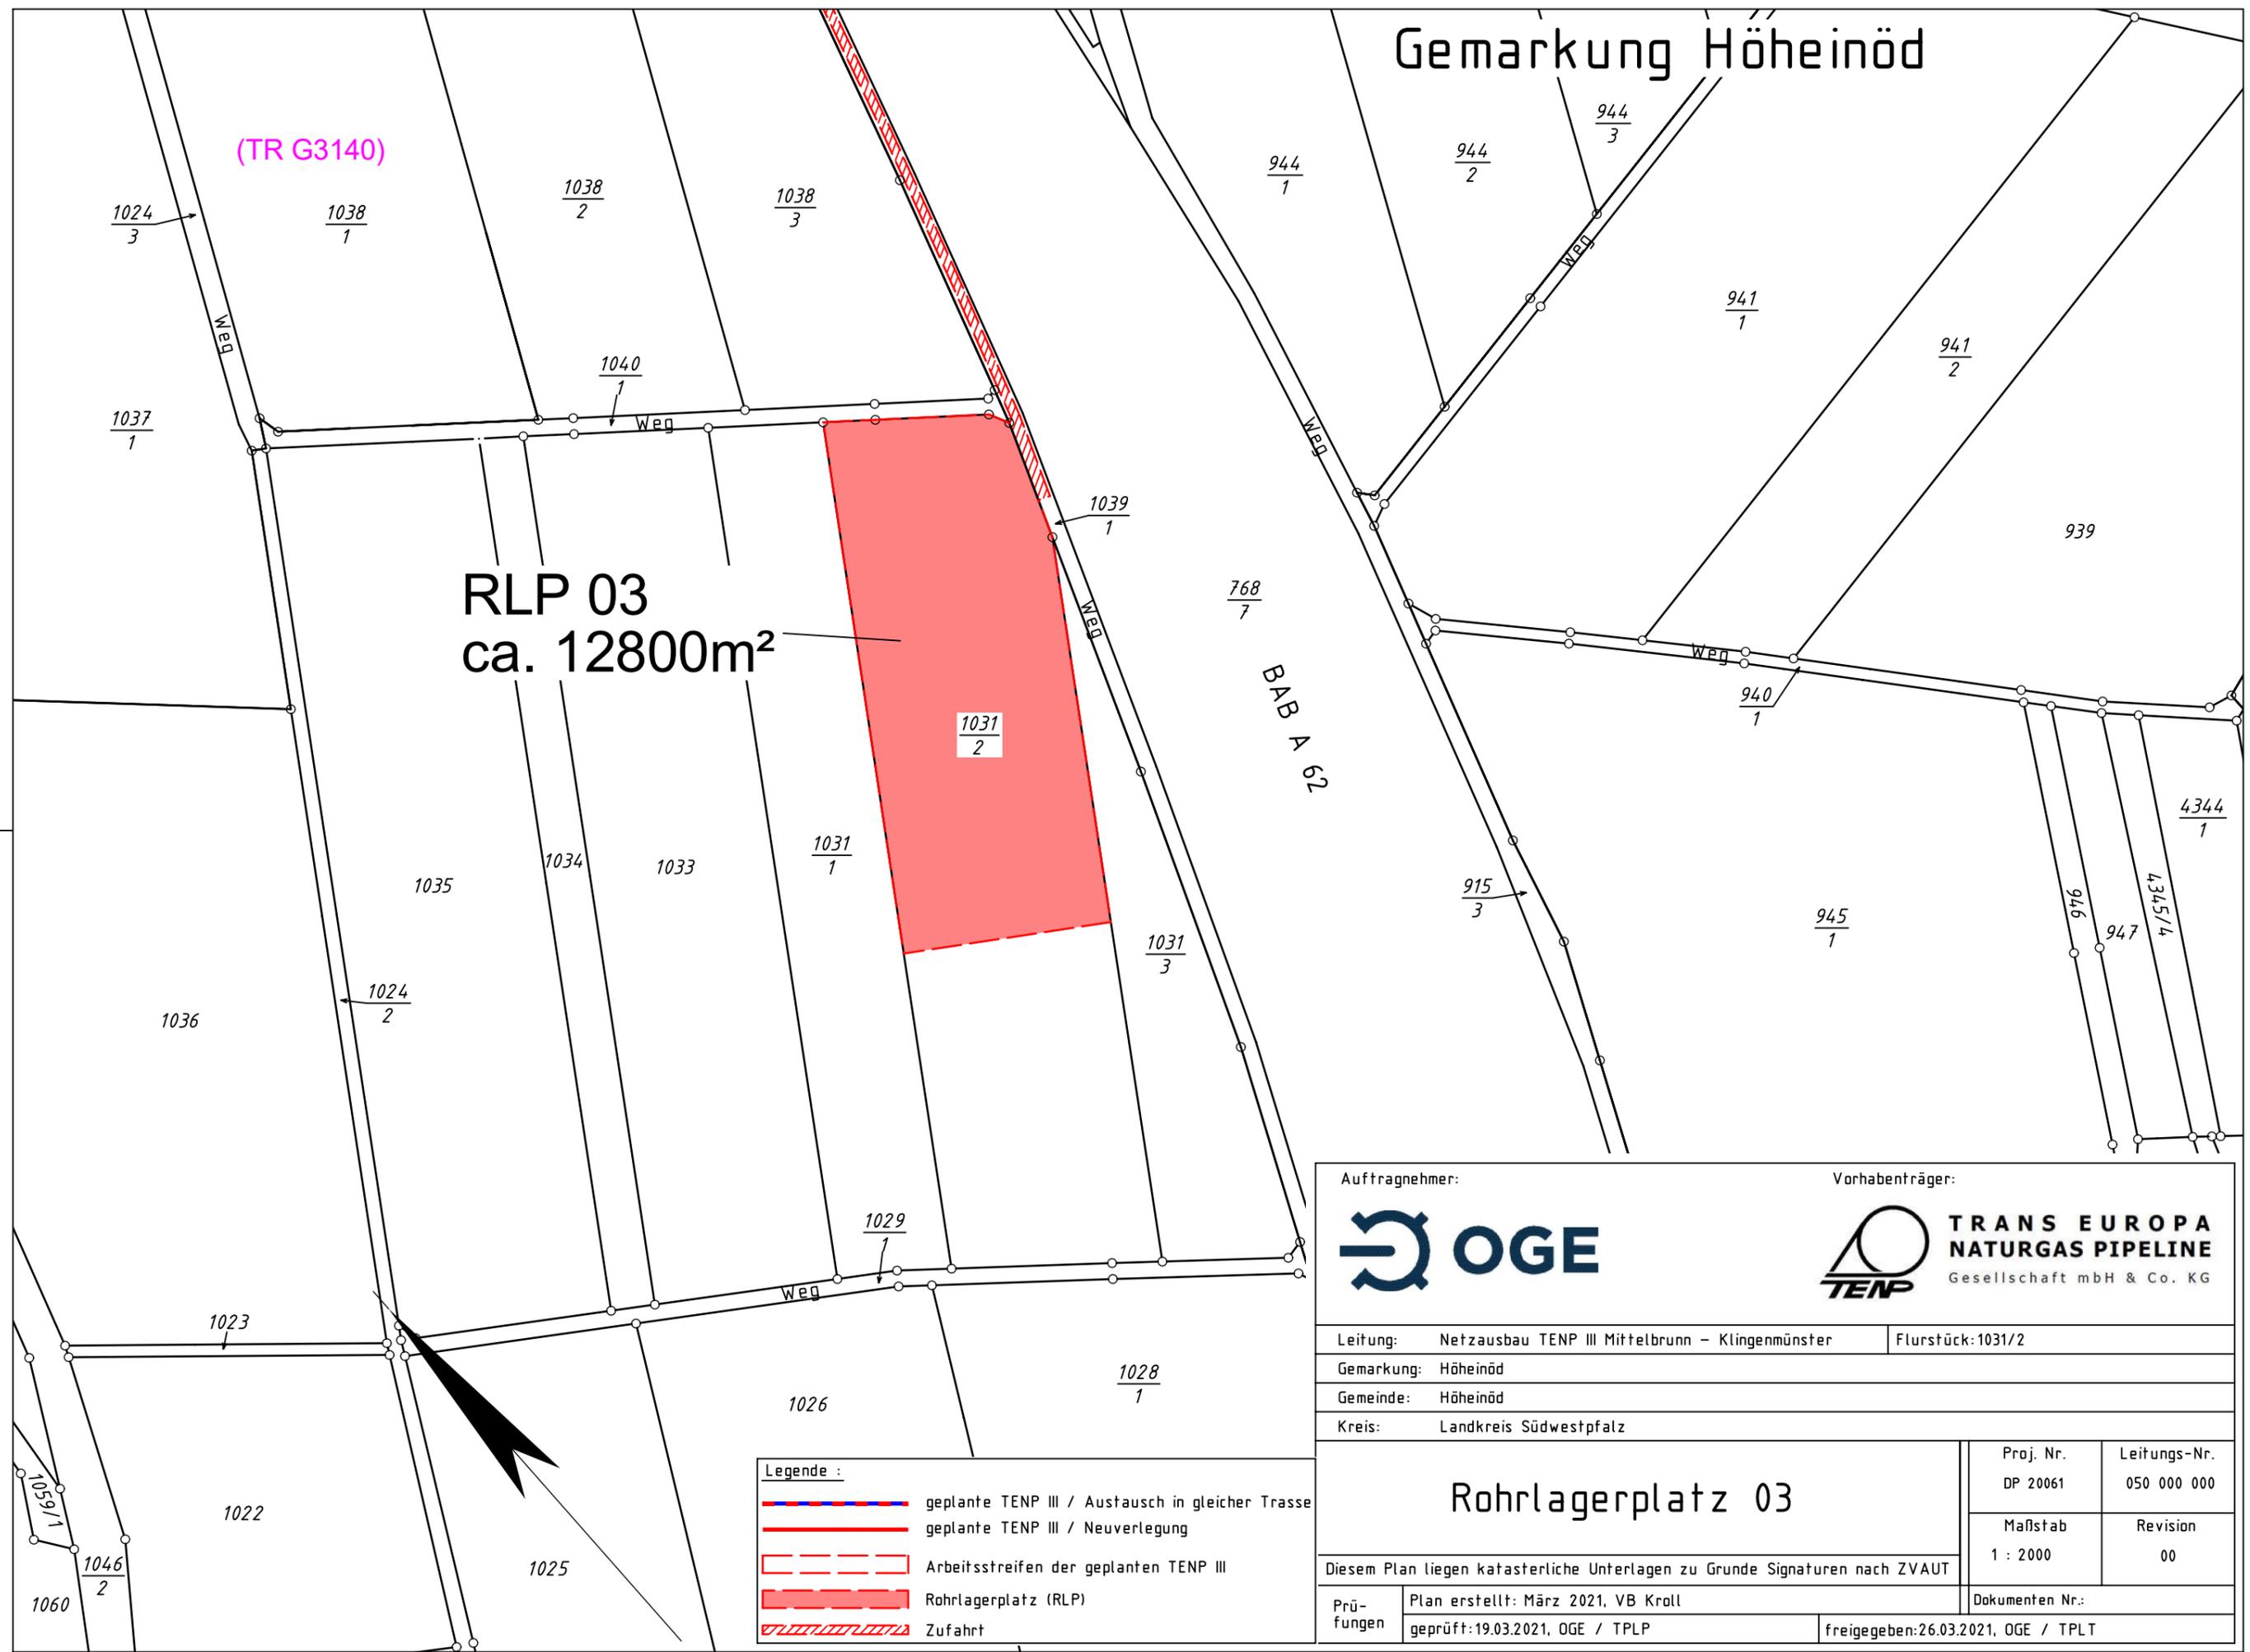

Legende :

- geplante TENP III / Austausch in gleicher Trasse
- geplante TENP III / Neuverlegung
- Arbeitsstreifen der geplanten TENP III
- Rohrlagerplatz (RLP)
- Zufahrt

Auftragnehmer:		Vorhabenträger:	
		TRANS EUROPA NATURGAS PIPELINE Gesellschaft mbH & Co. KG	
Leitung: Netzausbau TENP III Mittelbrunn – Klingenmünster		Flurstück: 1031/2	
Gemarkung: Höheinöd			
Gemeinde: Höheinöd			
Kreis: Landkreis Südwestpfalz			
<h2>Rohrlagerplatz 03</h2>		Proj. Nr. DP 20061	Leitungs-Nr. 050 000 000
		Maßstab 1 : 2000	Revision 00
Diesem Plan liegen katasterliche Unterlagen zu Grunde Signaturen nach ZVAUT			
Prü- fungen	Plan erstellt: März 2021, VB Kroll	Dokumenten Nr.:	
	geprüft: 19.03.2021, OGE / TPLP	freigegeben: 26.03.2021, OGE / TPLT	