


Gemarkung Merzalben

RLP 05
ca. 18163m²

(TR G3173)

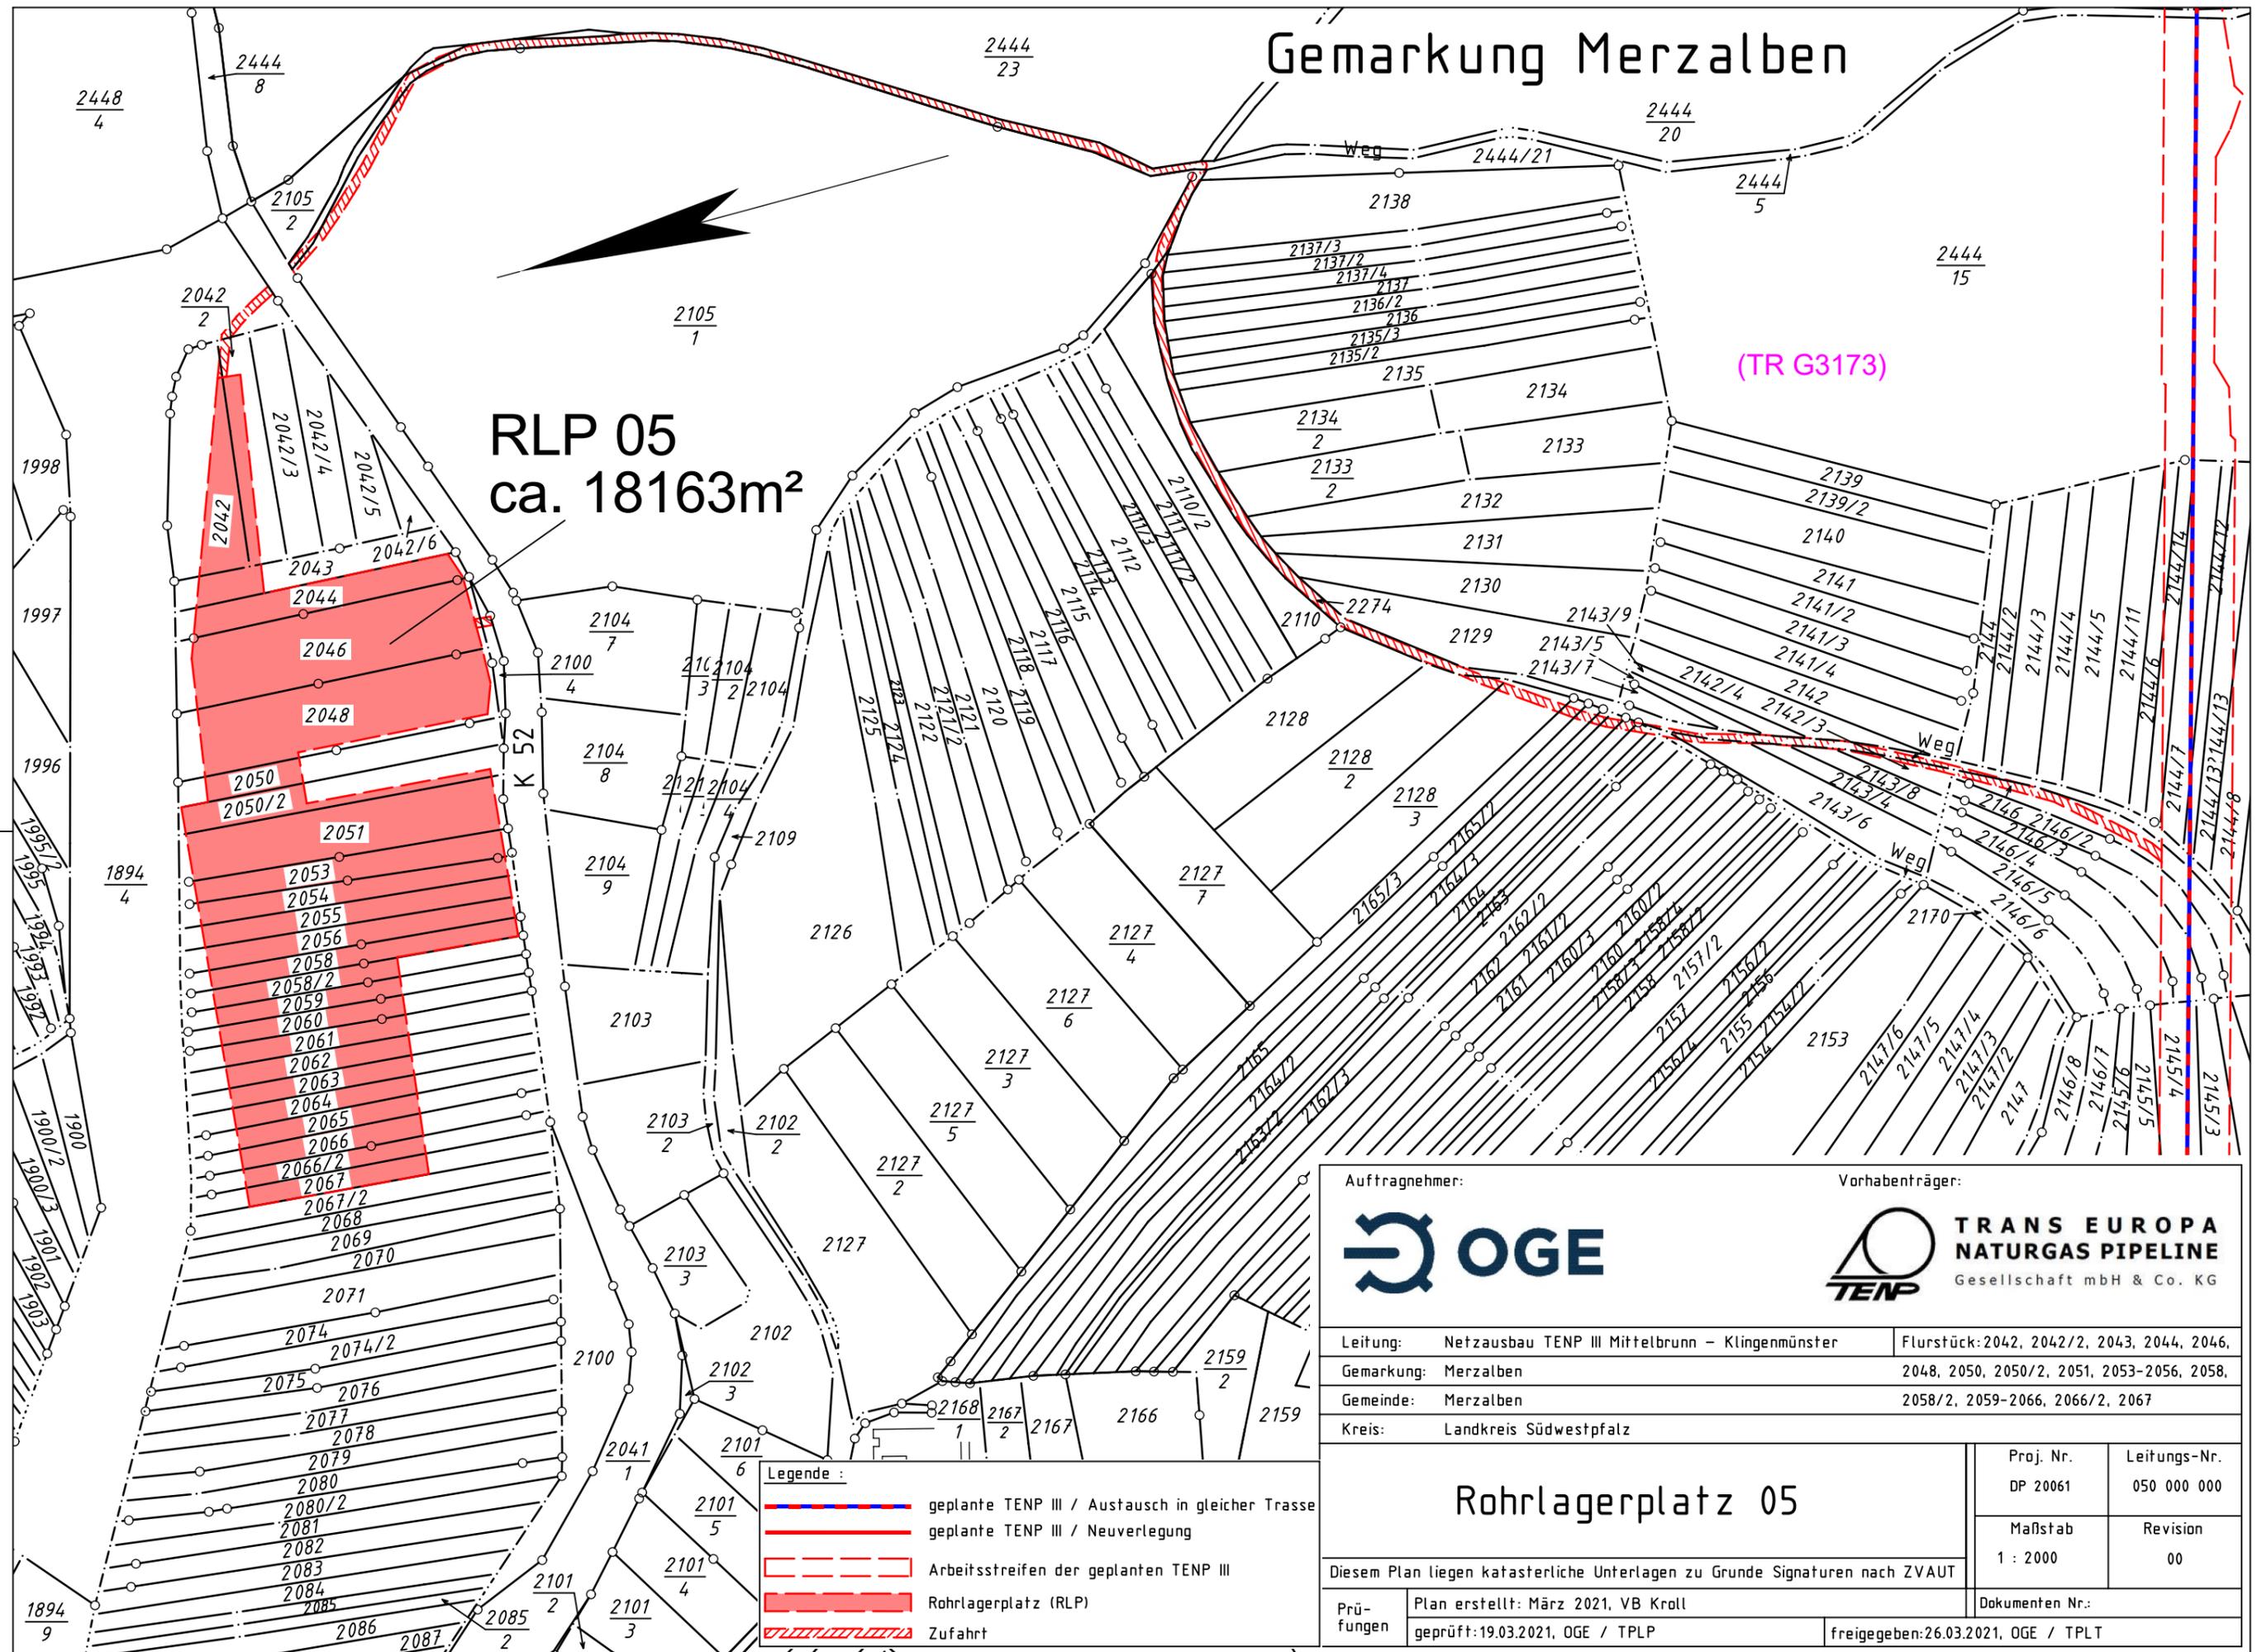

Legende:

- geplante TENP III / Austausch in gleicher Trasse
- geplante TENP III / Neuverlegung
- Arbeitsstreifen der geplanten TENP III
- Rohrlagerplatz (RLP)
- Zufahrt

| | | | |
|---|---|---|--|
| Auftragnehmer: | | Vorhabenträger: TRANS EUROPA NATURGAS PIPELINE Gesellschaft mbH & Co. KG | |
| Leitung: | Netzausbau TENP III Mittelbrunn – Klingenmünster | Flurstück: | 2042, 2042/2, 2043, 2044, 2046, |
| Gemarkung: | Merzalben | | 2048, 2050, 2050/2, 2051, 2053–2056, 2058, |
| Gemeinde: | Merzalben | | 2058/2, 2059–2066, 2066/2, 2067 |
| Kreis: | Landkreis Südwestpfalz | | |
| <h2>Rohrlagerplatz 05</h2> | | | |
| Diesem Plan liegen katasterliche Unterlagen zu Grunde Signaturen nach ZVAUT | | Proj. Nr. | Leitungs-Nr. |
| | | DP 20061 | 050 000 000 |
| | | Maßstab | Revision |
| | | 1 : 2000 | 00 |
| Prüfungen | Plan erstellt: März 2021, VB Kroll geprüft: 19.03.2021, OGE / TPLP | Dokumenten Nr.: | |
| | freigegeben: 26.03.2021, OGE / TPLP | | |