


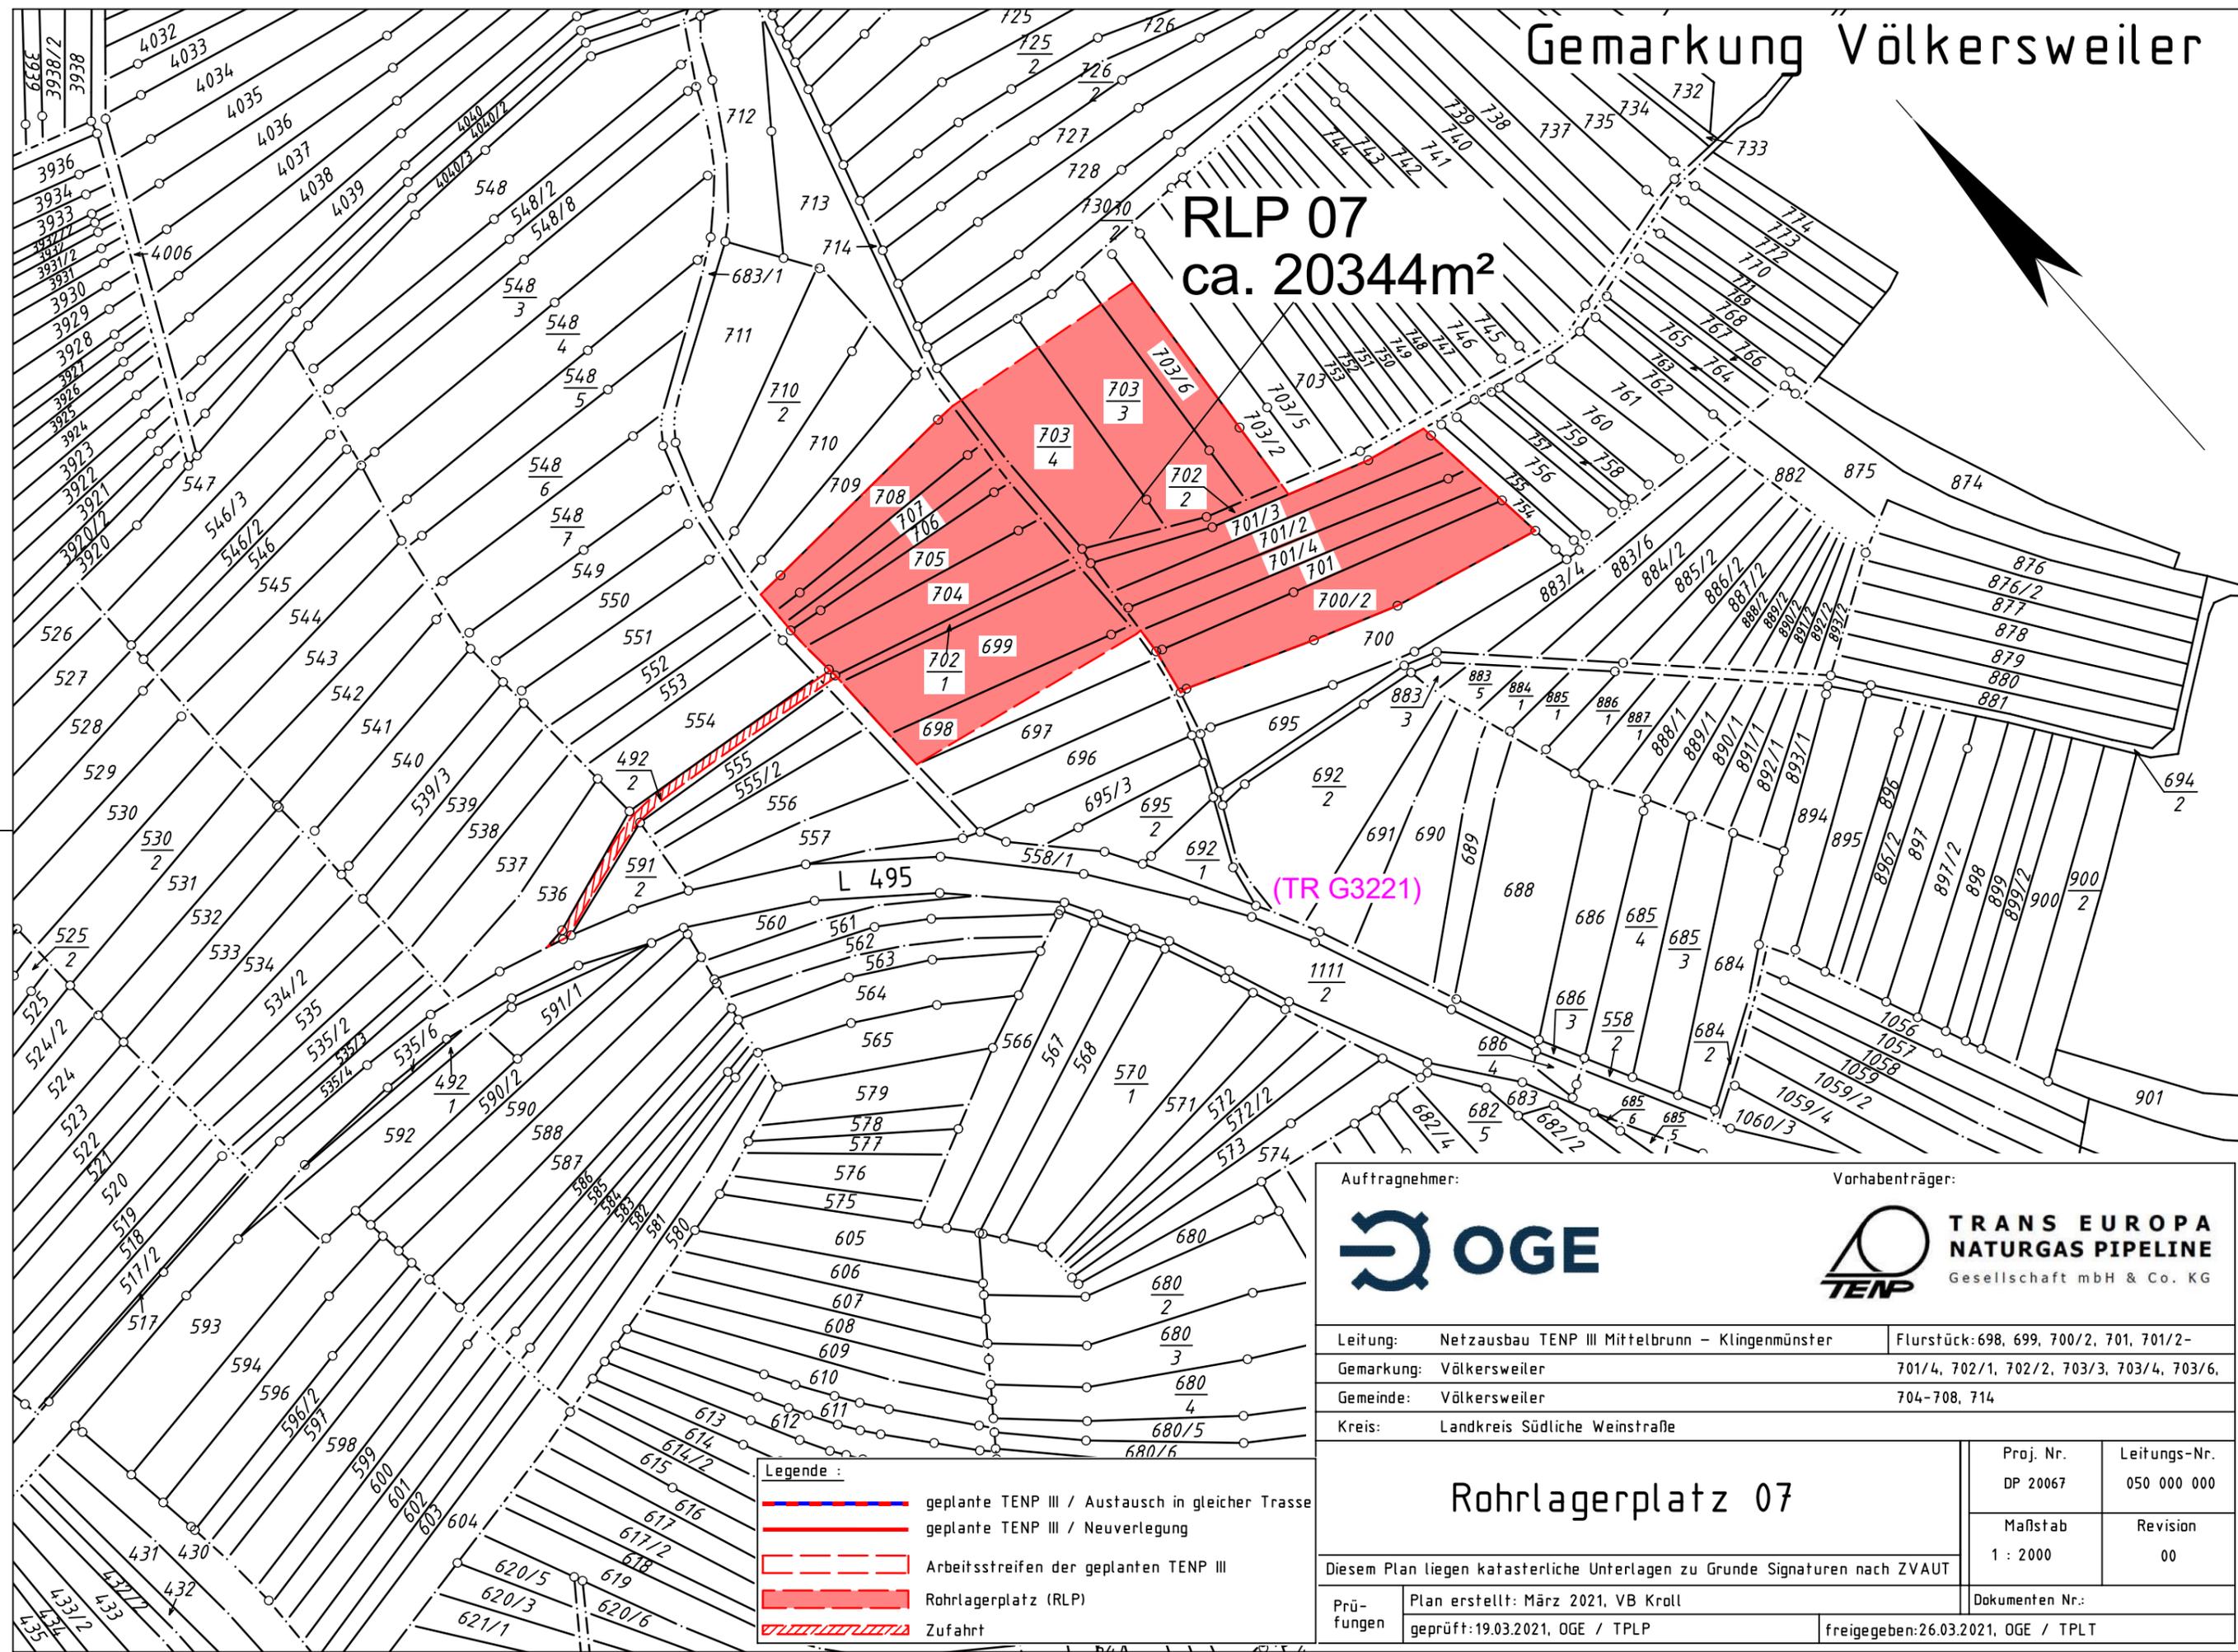

**RLP 07**  
ca. 20344m<sup>2</sup>



Auftragnehmer:		Vorhabenträger:	
Leitung: Netzausbau TENP III Mittelbrunn – Klingenmünster		Flurstück: 698, 699, 700/2, 701, 701/2-	
Gemarkung: Völkersweiler		701/4, 702/1, 702/2, 703/3, 703/4, 703/6,	
Gemeinde: Völkersweiler		704-708, 714	
Kreis: Landkreis Südliche Weinstraße			
<b>Rohrlagerplatz 07</b>		Proj. Nr.	Leitungs-Nr.
		DP 20067	050 000 000
Diesem Plan liegen katasterliche Unterlagen zu Grunde Signaturen nach ZVAUT		Maßstab	Revision
		1 : 2000	00
Prüfungen	Plan erstellt: März 2021, VB Kroll	Dokumenten Nr.:	
	geprüft: 19.03.2021, OGE / TPLP	freigegeben: 26.03.2021, OGE / TPLP	

- Legende:**
- geplante TENP III / Austausch in gleicher Trasse
  - geplante TENP III / Neuverlegung
  - Arbeitsstreifen der geplanten TENP III
  - Rohrlagerplatz (RLP)
  - Zufahrt