


# Gemeinde Hettenhausen Gemarkung Hettenhausen

# Gemeinde Obernheim-Kirchenarnbach Gemarkung Obernheim-Kirchenarnbach

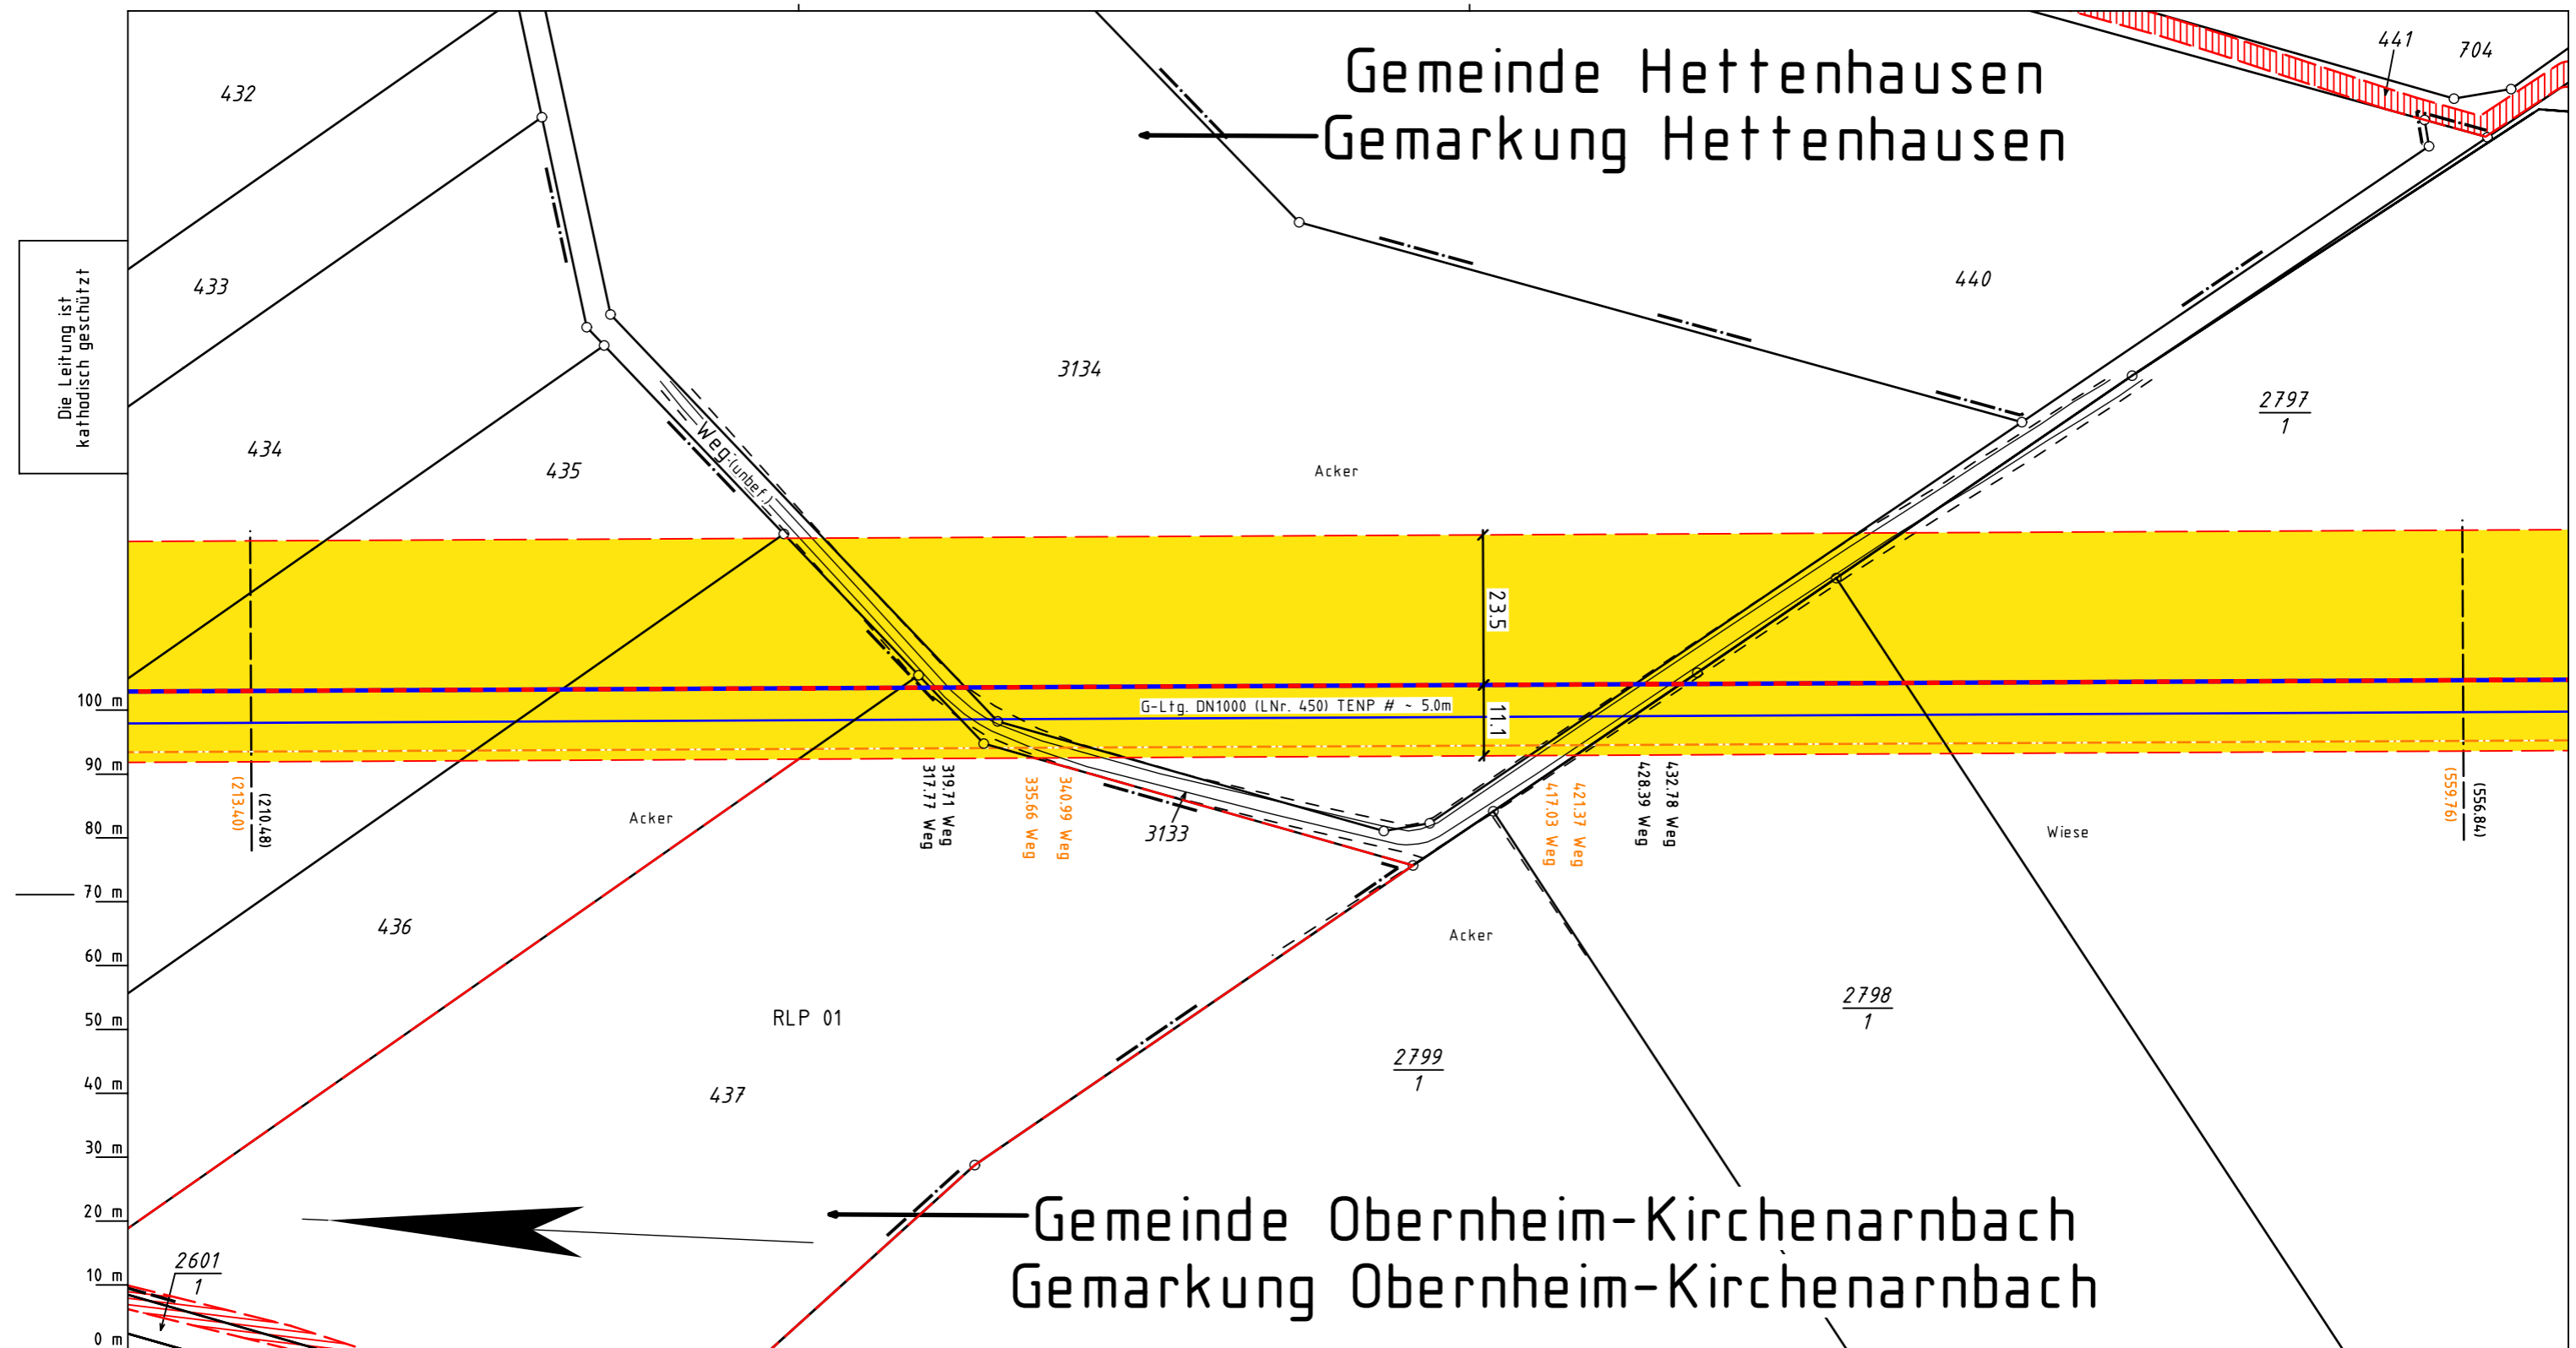

Die Leitung ist  
kathodisch geschützt

Katasteramt Westpfalz  
Original-Maßstab Altkis  
Anschl.-Blatt G 3113

- Legende :**
- geplante TENP III / Austausch in gleicher Trasse
  - geplante TENP III / Neuverlegung
  - Arbeitsstreifen
  - Überfahrt / Zufahrt
  - Fremdleitung
  - Fläche für temporäre Ablaufleitung / Versickerung bei Grundwasserhaltung
  - Neuverlegung LWL
  - Grabenlose Neuverlegung LWL
  - Kabelschutzrohr GasLINE
  - Kabelschutzrohr GasLINE
  - Darstellung der TS-Punkte mit Nr. und Winkel

Parallel zur Ferngasleitung verläuft zugehöriges Betriebskabel  
Deckung = Ltg. DN 1000

Plan-Berichtigungen				
Rev.	Grund	Angef.	Gepr.	Freigeg.
10				
09				
08				
07				
06				
05				
04				
03				
02				
01				

Auftragnehmer: **OGE** Vorhabenträger: **TRANS EUROPA NATURGAS PIPELINE**  
Gesellschaft mbH & Co. KG

Leitung: Netzausbau TENP III Mittelbrunn – Klingenmünster

Gemarkung: Obernheim-Kirchenarnbach, Hettenhausen

Gemeinde: Obernheim-Kirchenarnbach, Hettenhausen

Kreis: Landkreis Südwestpfalz

**Trassierungsplan**

Diesem Plan liegen katasterliche Unterlagen zu Grunde Signaturen nach ZVAUT

Projektnummer TENP TN 19037	
Proj. Nr. OGE DP 20061	Leitungs-Nr. 050 000 000
Maßstab 1 : 1000	Blatt-Nr. G 3114

Anschl.-Blatt G 3115

Prüfungen: Trassierungsplan erstellt: März 2021, VB Kroll  
geprüft: 19.03.2021, OGE / TPLP  
freigegeben: 26.03.2021, OGE / TPLT