


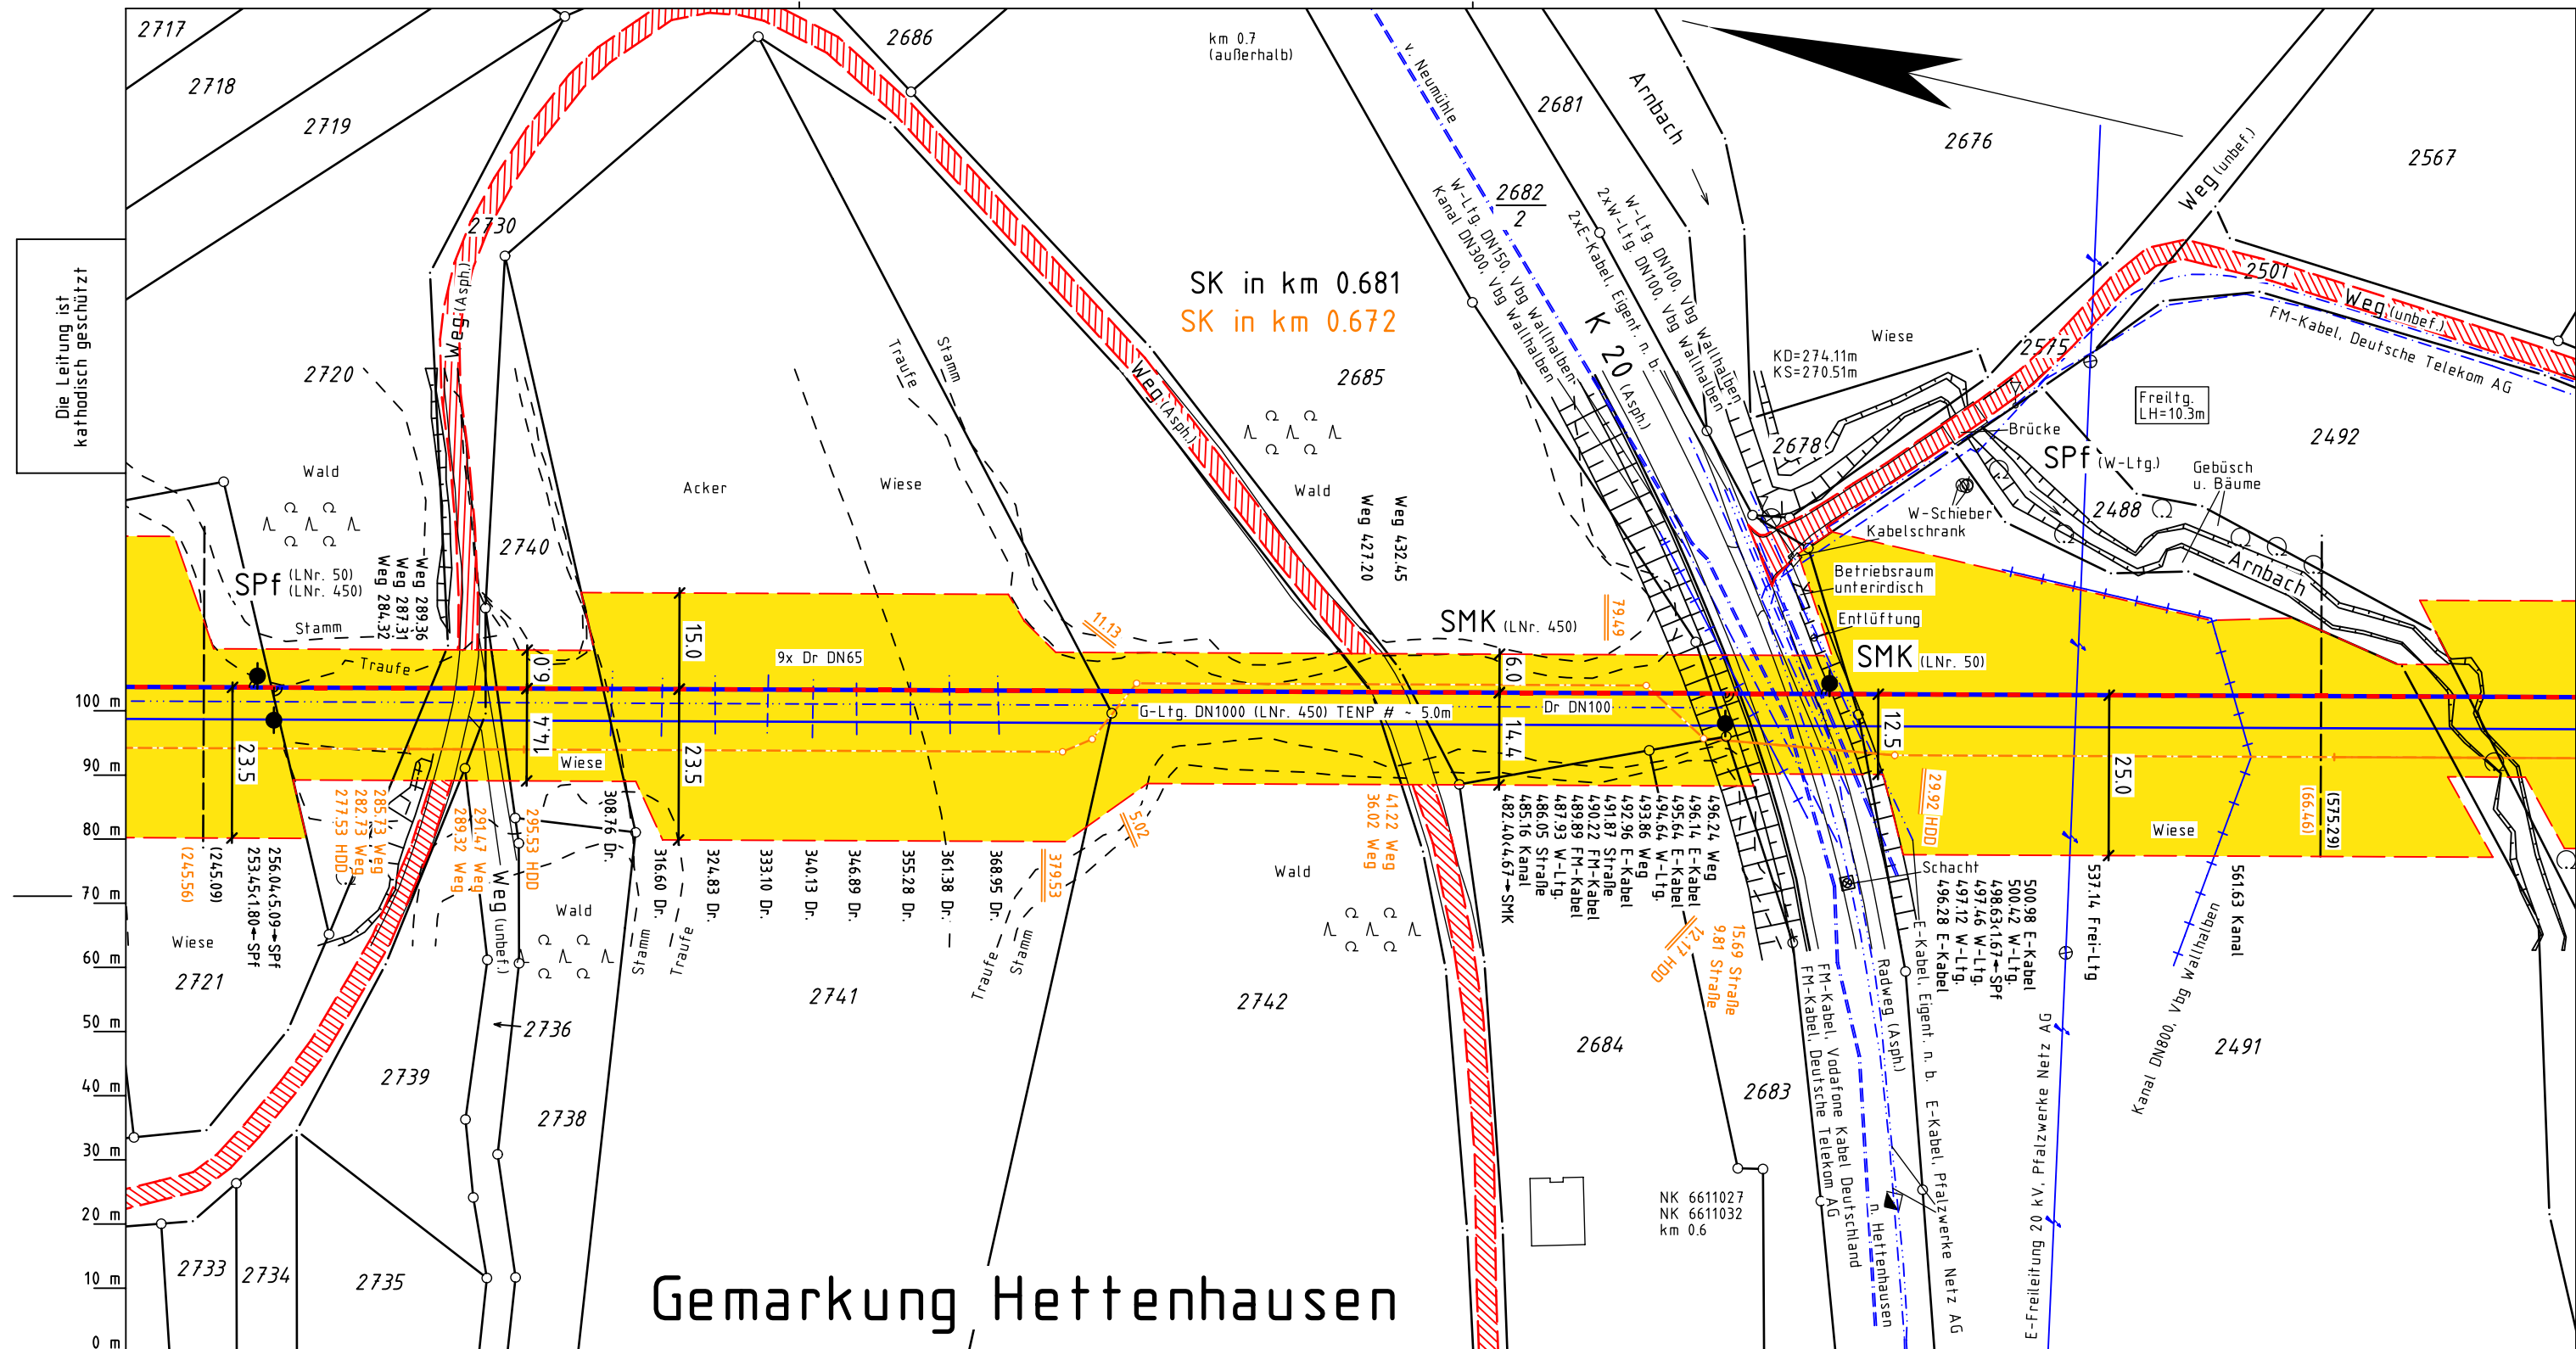

Katasteramt Westpfalz
Original-Maßstab Altkis

Anschl.-Blatt G 3117

Legende :

- geplante TENP III / Austausch in gleicher Trasse
- geplante TENP III / Neuverlegung
- Arbeitsstreifen
- Überfahrt / Zufahrt
- Fläche für temporäre Ablaufleitung / Versickerung bei Grundwasserhaltung
- Neuverlegung LWL
- Kabelschutzhohr GasLINE
- Darstellung der TS-Punkte mit Nr. und Winkel
- Fremdleitung
- Grabenlose Neuverlegung LWL
- Kabelschutzhohr GasLINE

TS 56/1
12°34'

Prü-
fungen

Trassierungsplan erstellt: März 2021, VB Kroll

geprüft: 19.03.2021, OGE / TPLP

freigegeben: 26.03.2021, OGE / TPLT

Parallel zur Ferngasleitung verläuft
zugehöriges Betriebskabel

Deckung = Ltg. DN 1000

Plan-Berichtigungen

Rev.	Grund	Angef.	Gepr.	Freigeg.
10				
09				
08				
07				
06				
05				
04				
03				
02				
01				

Auftragnehmer:



Vorhabenträger:



**TRANS EUROPA
NATURGAS PIPELINE**
Gesellschaft mbH & Co. KG

Leitung: Netzausbau TENP III Mittelbrunn – Klingenmünster

Gemarkung: Hettenhausen

Gemeinde: Hettenhausen

Kreis: Landkreis Südwestpfalz

Projektnummer TENP

TN 19037

Proj. Nr. OGE

DP 20061

Leitungs-Nr.

050 000 000

Maßstab

1 : 1000

Blatt-Nr.

G 3118

Trassierungsplan

Diesem Plan liegen katasterliche Unterlagen zu Grunde Signaturen nach ZVAUT

Anschl.-Blatt G 3119