


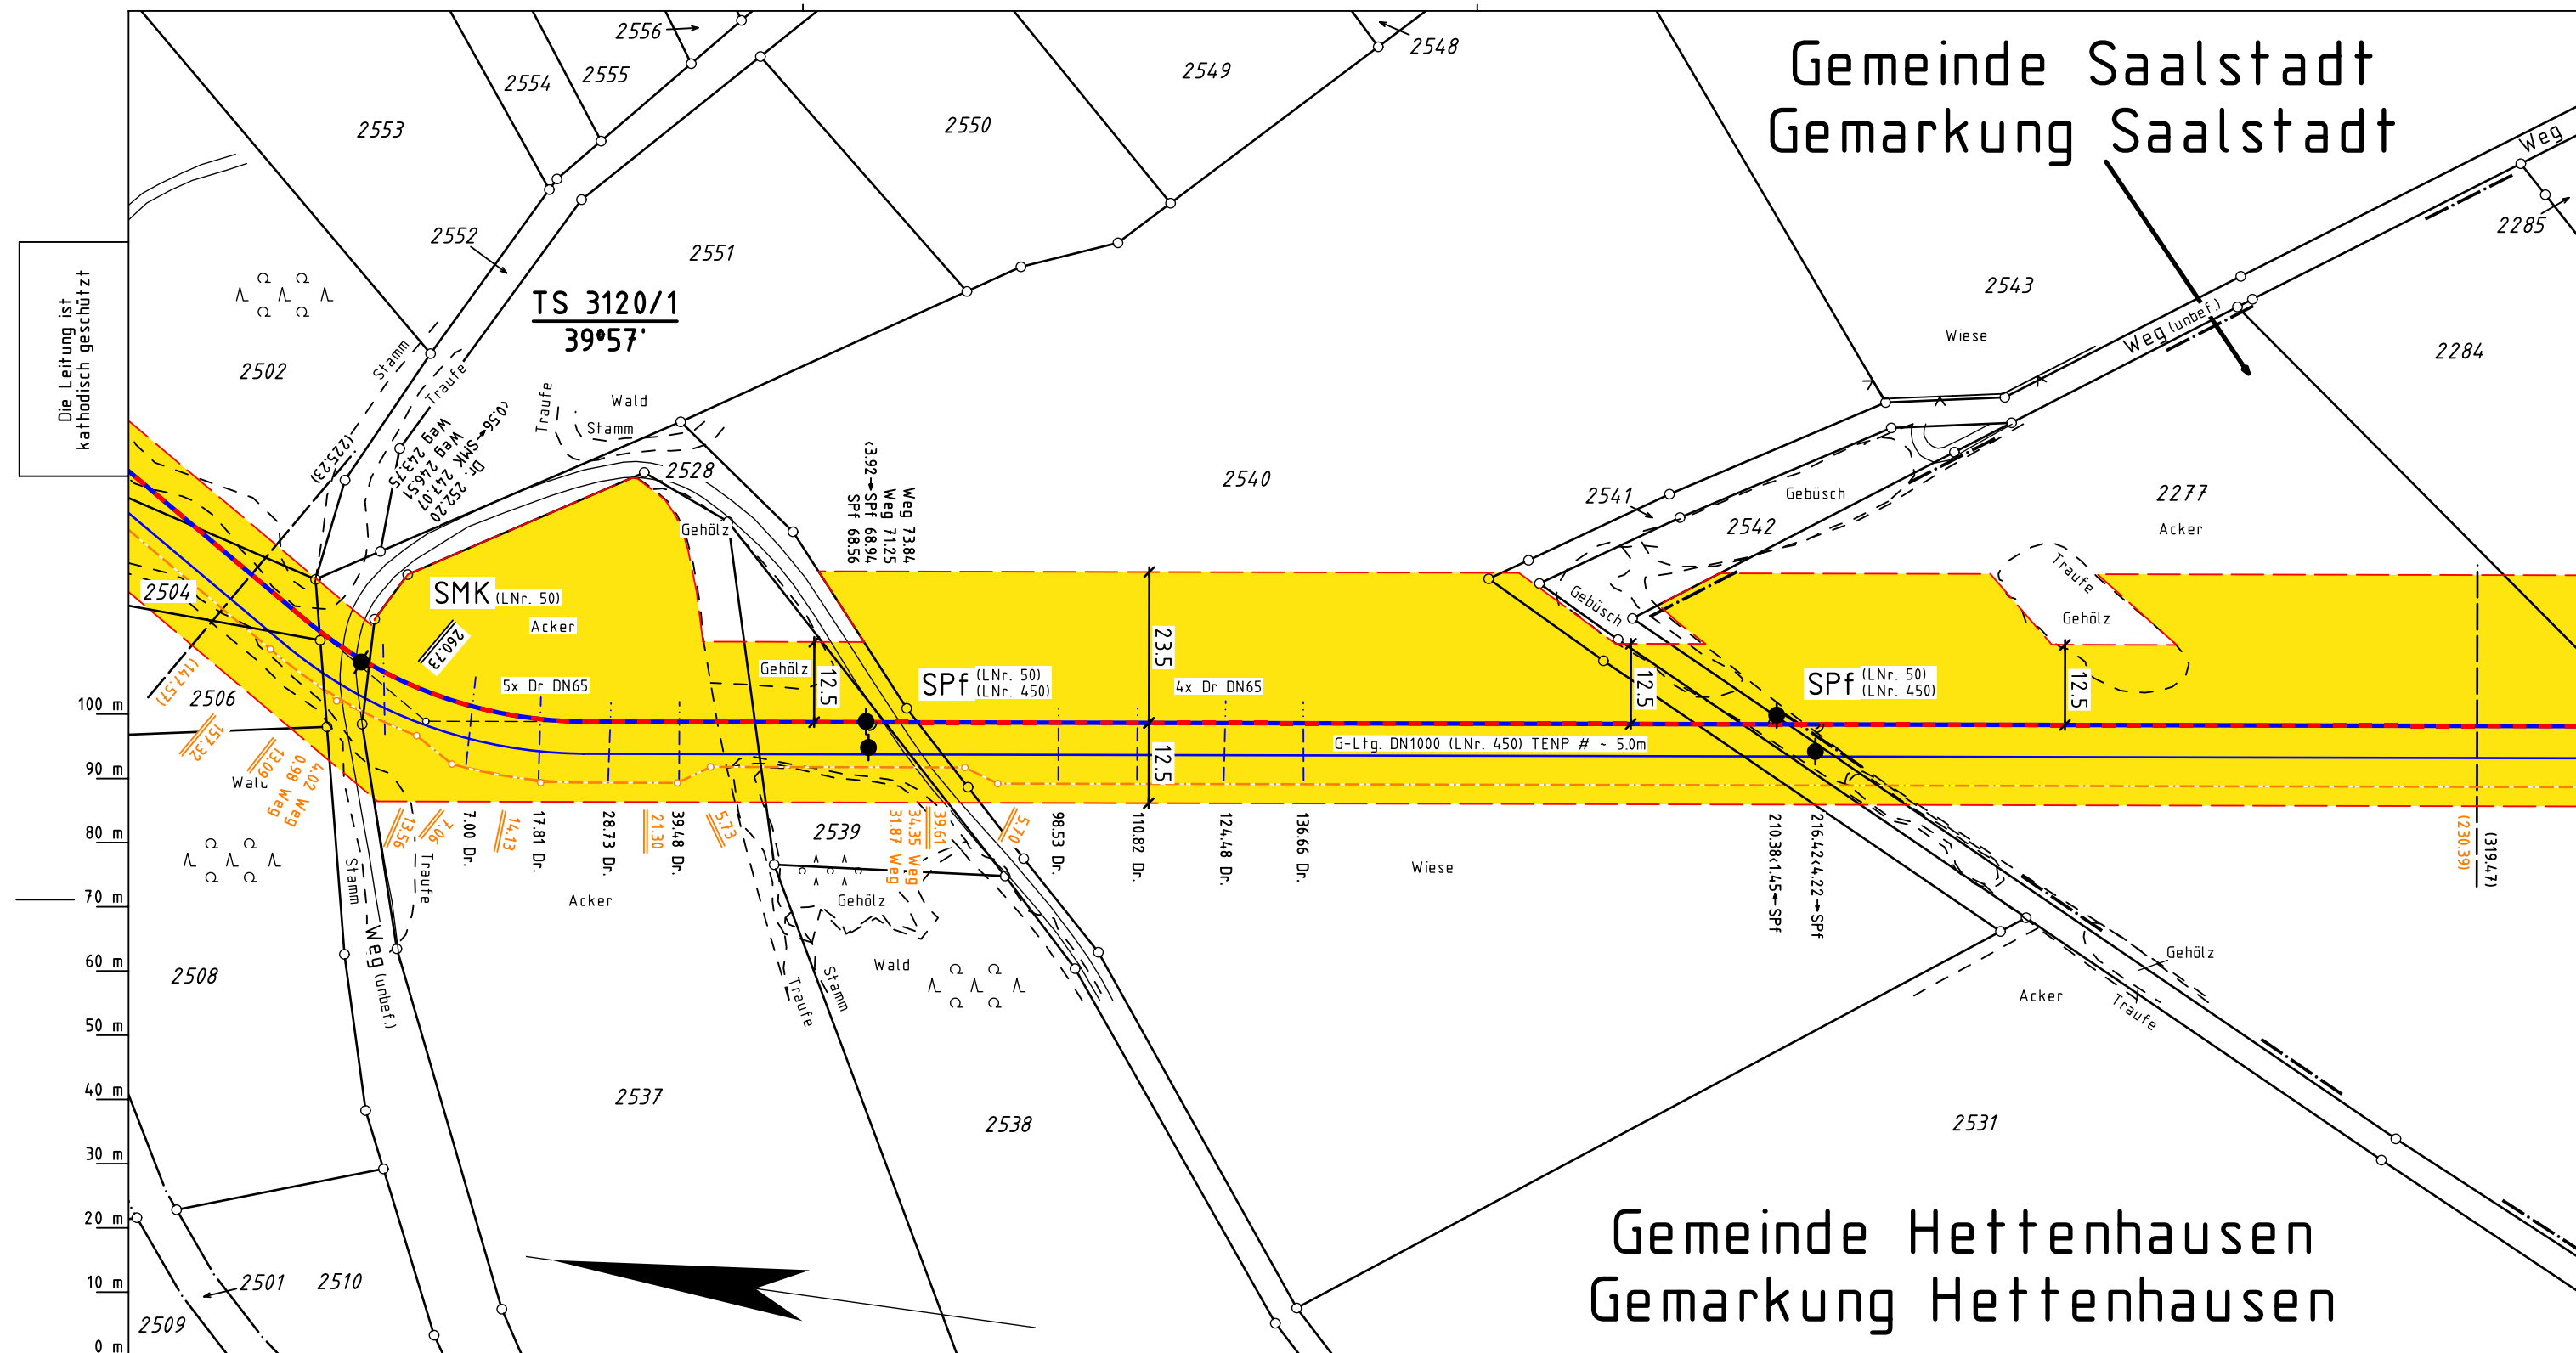

Katasteramt Westpfalz
Original-Maßstab Altkis

- Legende :**
- geplante TENP III / Austausch in gleicher Trasse
 - geplante TENP III / Neuverlegung
 - Arbeitsstreifen
 - Überfahrt / Zufahrt
 - Fläche für temporäre Ablaufleitung / Versickerung bei Grundwasserhaltung
 - Neuverlegung LWL
 - Kabelschutzhrohr GasLINE
 - TS 56/1 12°34'
 - Darstellung der TS-Punkte mit Nr. und Winkel
 - Fremdleitung
 - Grabenlose Neuverlegung LWL
 - Kabelschutzhrohr GasLINE

Anschl.-Blatt G 3119

Prüfungen	Trassierungsplan erstellt: März 2021, VB Kroll	geprüft: 19.03.2021, OGE / TPLP	freigegeben: 26.03.2021, OGE / TPLT
-----------	--	---------------------------------	-------------------------------------

Parallel zur Ferngasleitung verläuft zugehöriges Betriebskabel				
Deckung = Ltg. DN 1000				
Plan-Berichtigungen				
Rev.	Grund	Angef.	Gepr.	Freigeg.
10				
09				
08				
07				
06				
05				
04				
03				
02				
01				

Auftragnehmer:		Vorhabenträger:	
Leitung: Netzausbau TENP III Mittelbrunn – Klingenmünster		Projektnummer TENP TN 19037	
Gemarkung: Hettenhausen, Saalstadt		Proj. Nr. OGE DP 20061	
Gemeinde: Hettenhausen, Saalstadt		Leitungs-Nr. 050 000 000	
Kreis: Landkreis Südwestpfalz		Maßstab 1 : 1000	
Diesem Plan liegen katasterliche Unterlagen zu Grunde		Blatt-Nr. G 3120	
		Anschl.-Blatt G 3121	

Trassierungsplan