



Gemeinde Saalstadt Gemarkung Saalstadt

Gemeinde Schauerberg Gemarkung Schauerberg

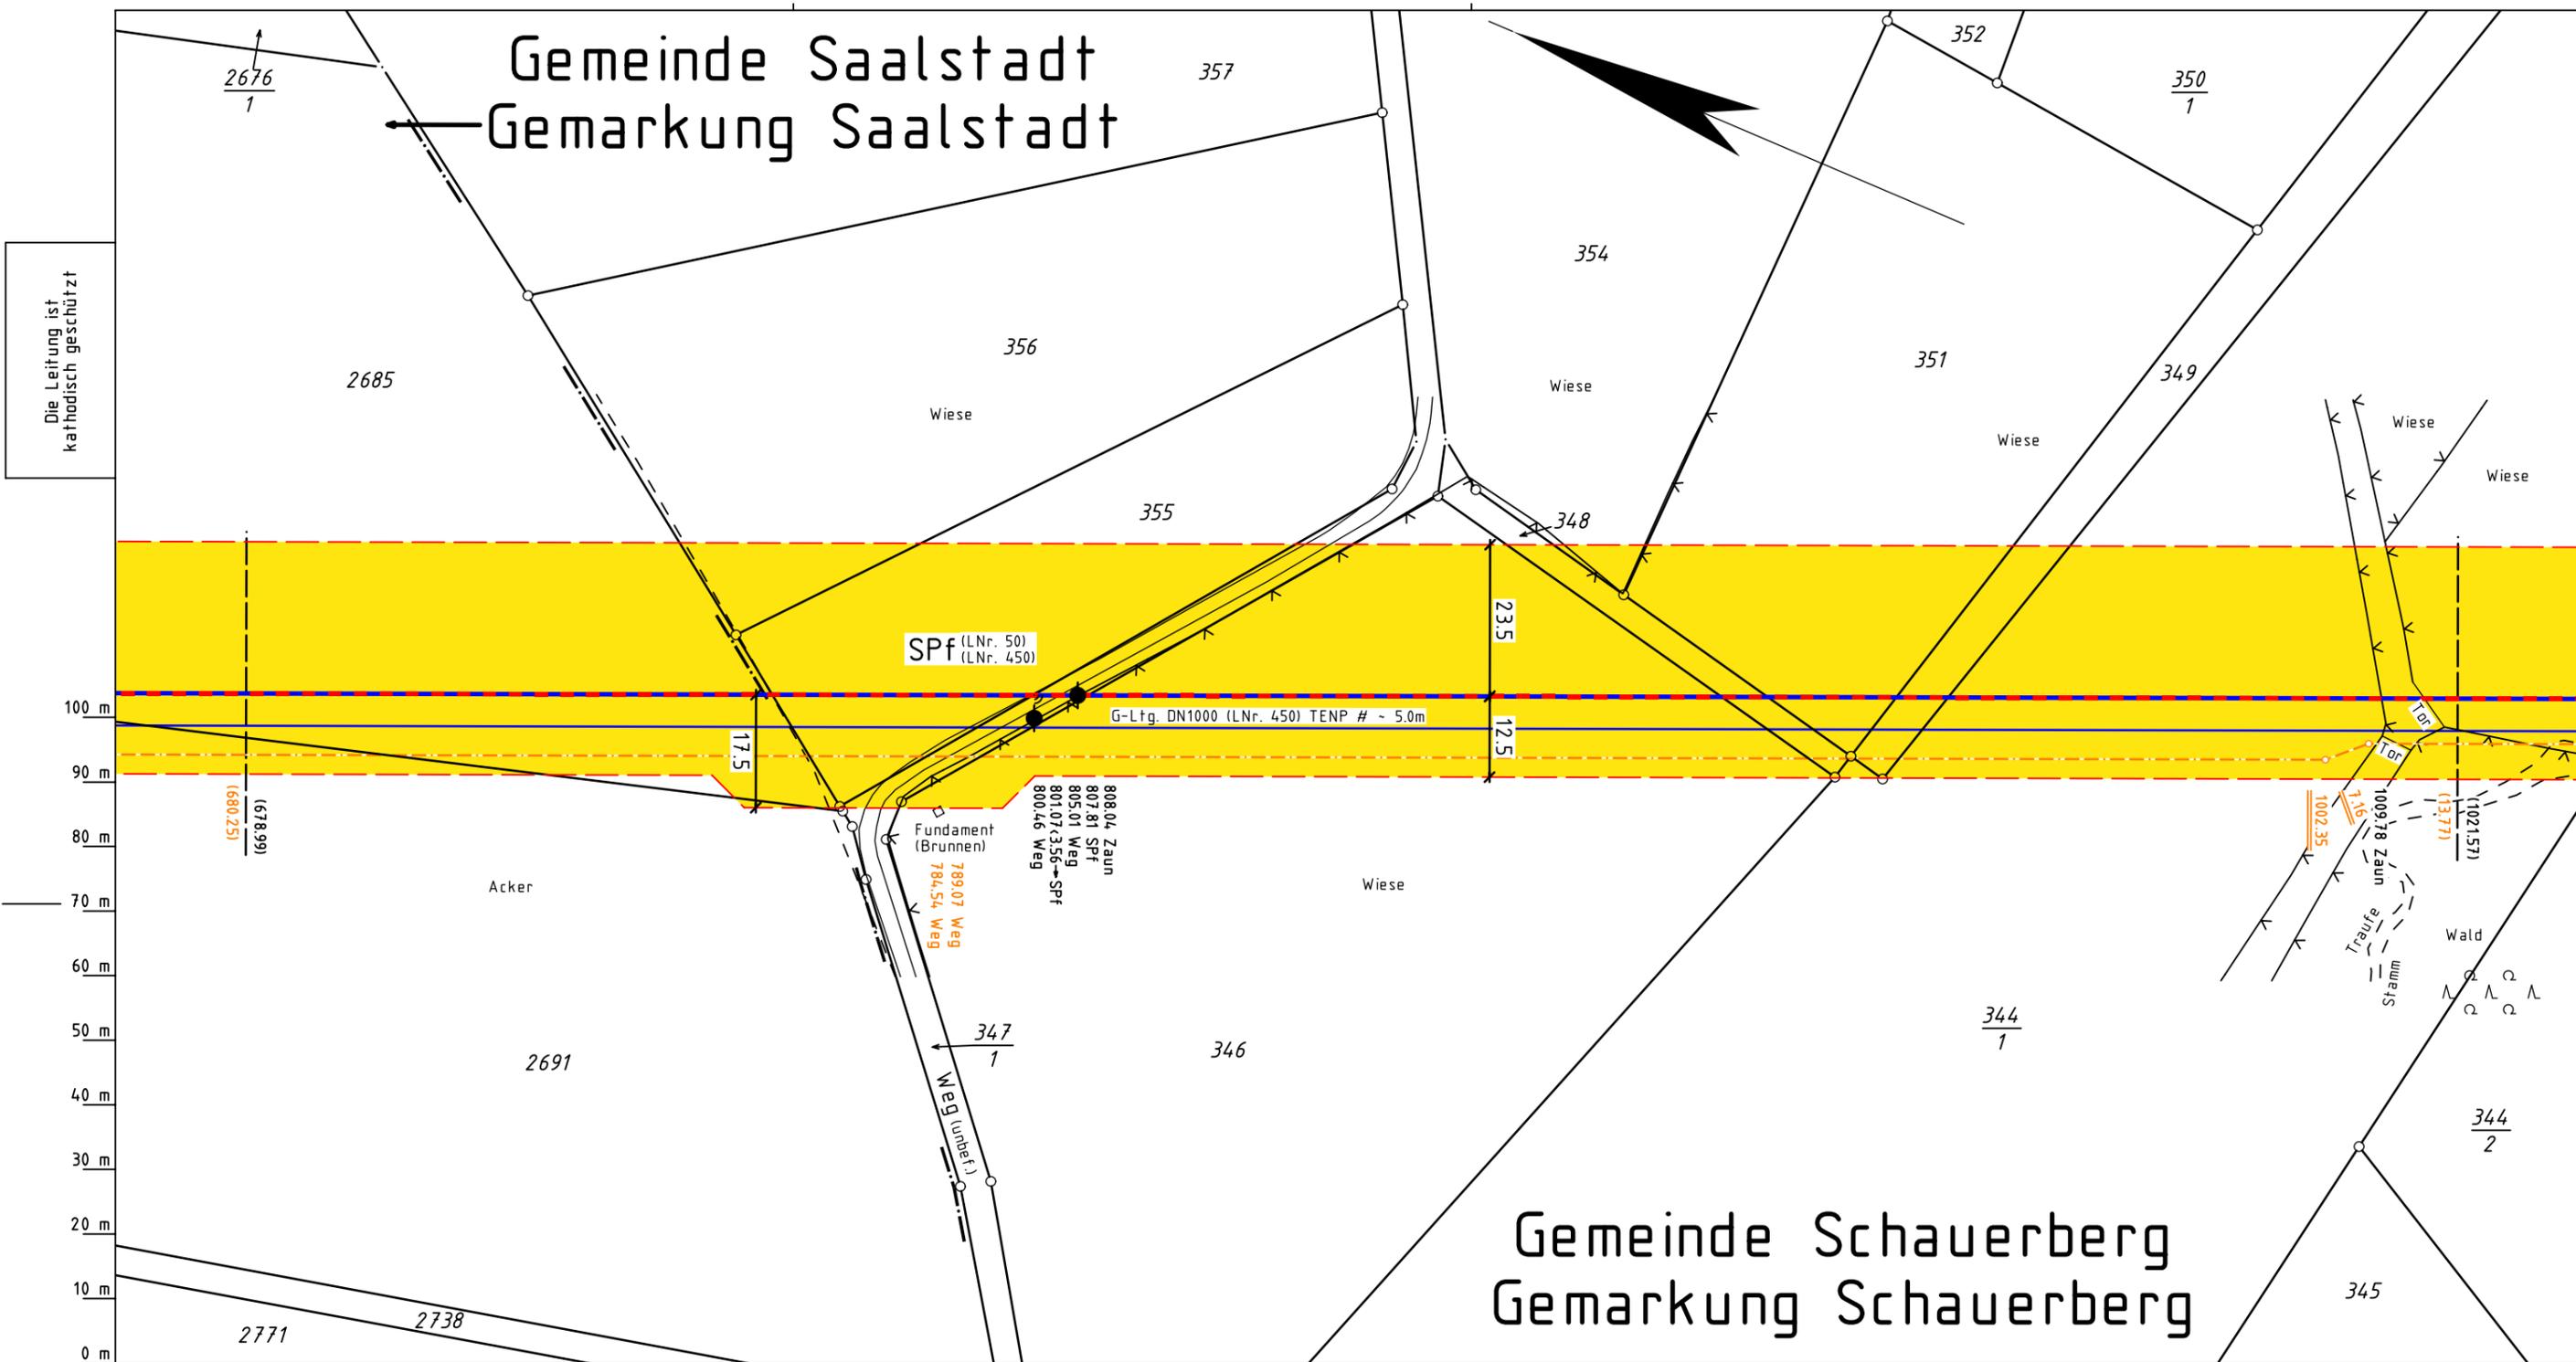

Die Leitung ist
kathodisch geschützt

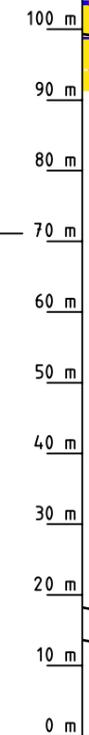

- Legende :**
- geplante TENP III / Austausch in gleicher Trasse
 - geplante TENP III / Neuverlegung
 - Arbeitsstreifen
 - Überfahrt / Zufahrt
 - Fremdleitung
 - Fläche für temporäre Ablaufleitung / Versickerung bei Grundwasserhaltung
 - Neuverlegung LWL
 - Grabenlose Neuverlegung LWL
 - Kabelschutzhrohr GasLINE
 - Kabelschutzhrohr GasLINE
 - Darstellung der TS-Punkte mit Nr. und Winkel

TS 56/1
12°34'

Parallel zur Ferngasleitung verläuft zugehöriges Betriebskabel
Deckung = Ltg. DN 1000

| Plan-Berichtigungen | | | | |
|---------------------|-------|--------|-------|----------|
| Rev. | Grund | Angef. | Gepr. | Freigeg. |
| 10 | | | | |
| 09 | | | | |
Auftragnehmer: **OGE** Vorhabenträger: **TRANS EUROPA NATURGAS PIPELINE**
Gesellschaft mbH & Co. KG

Leitung: Netzausbau TENP III Mittelbrunn - Klingenmünster

Gemarkung: Saalstadt, Schauerberg

Gemeinde: Saalstadt, Schauerberg

Kreis: Landkreis Südwestpfalz

Trassierungsplan

Diesem Plan liegen katasterliche Unterlagen zu Grunde Signaturen nach ZVAUT

| | |
|--------------------------------|-----------------------------|
| Projektnummer TENP TN 19037 | |
| Proj. Nr. OGE DP 20061 | Leitungs-Nr. 050 000 000 |
| Maßstab 1 : 1000 | Blatt-Nr. G 3125 |

Katasteramt Westpfalz
Original-Maßstab Altkis

Anschl.-Blatt G 3124

Anschl.-Blatt G 3126

Prüfungen: Trassierungsplan erstellt: März 2021, VB Kroll
geprüft: 19.03.2021, OGE / TPLP freigegeben: 26.03.2021, OGE / TPLT