


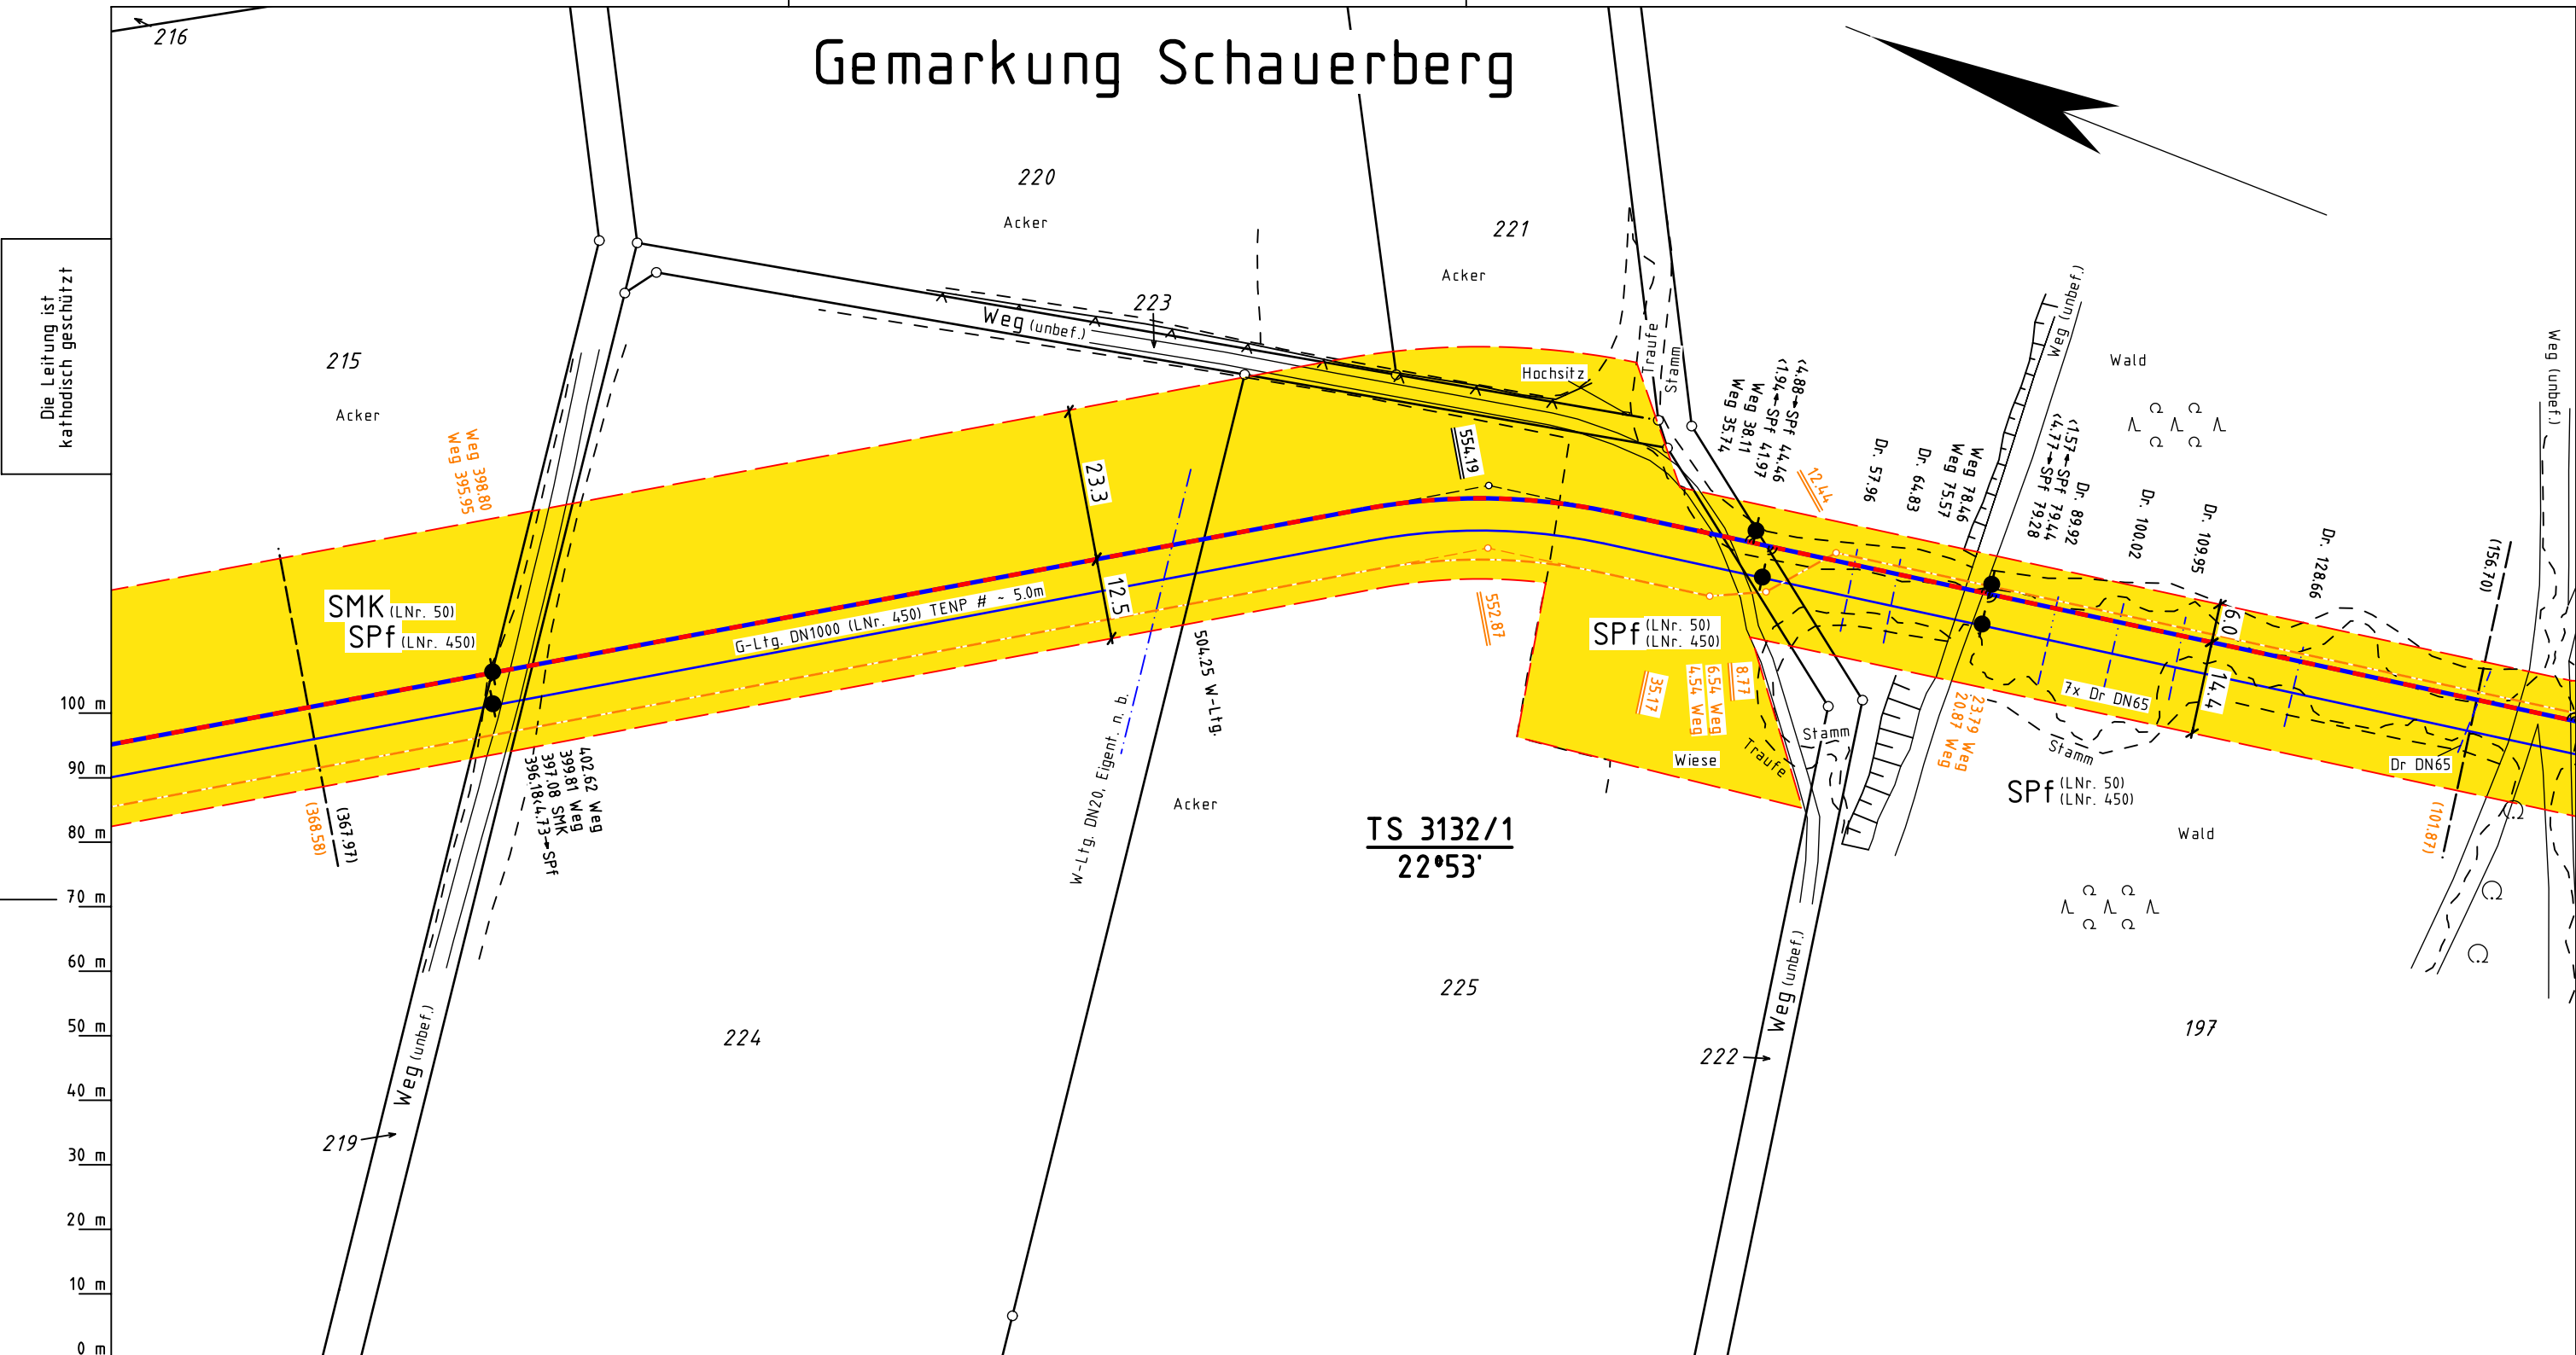

Katasteramt Westpfalz
Original-Maßstab Altkis

Anschl.-Blatt G 3131

Prüfungen

Legende :

- geplante TENP III / Austausch in gleicher Trasse
- geplante TENP III / Neuverlegung
- Arbeitsstreifen
- Überfahrt / Zufahrt
- Fläche für temporäre Ablaufleitung / Versickerung bei Grundwasserhaltung
- Neuverlegung LWL
- Kabelschutzhrohr GasLINE
- TS 56/1 12°34'
- Darstellung der TS-Punkte mit Nr. und Winkel
- Fremdleitung
- Grabenlose Neuverlegung LWL
- Kabelschutzhrohr GasLINE

Trassierungsplan erstellt: März 2021, VB Kroll

geprüft: 19.03.2021, OGE / TPLP

freigegeben: 26.03.2021, OGE / TPLT

Parallel zur Ferngasleitung verläuft zugehöriges Betriebskabel				
Deckung = Ltg. DN 1000				
Plan-Berichtigungen				
Rev.	Grund	Angef.	Gepr.	Freigeg.
10				
09				
08				
07				
06				
05				
04				
03				
02				
01				

Auftragnehmer:

OGE

Vorhabenträger:

**TRANS EUROPA
NATURGAS PIPELINE**
Gesellschaft mbH & Co. KG

Leitung: Netzausbau TENP III Mittelbrunn – Klingenmünster

Gemarkung: Schauerberg

Gemeinde: Schauerberg

Kreis: Landkreis Südwestpfalz

Projektnummer TENP
TN 19037

Proj. Nr. OGE DP 20061	Leitungs-Nr. 050 000 000
Maßstab 1 : 1000	Blatt-Nr. G 3132

Diesem Plan liegen katasterliche Unterlagen zu Grunde

Signaturen nach ZVAUT

Anschl.-Blatt G 3133