


Gemeinde Schauerberg Gemarkung Schauerberg

Gemeinde Höheinöd Gemarkung Höheinöd

Die Leitung ist
kathodisch geschützt

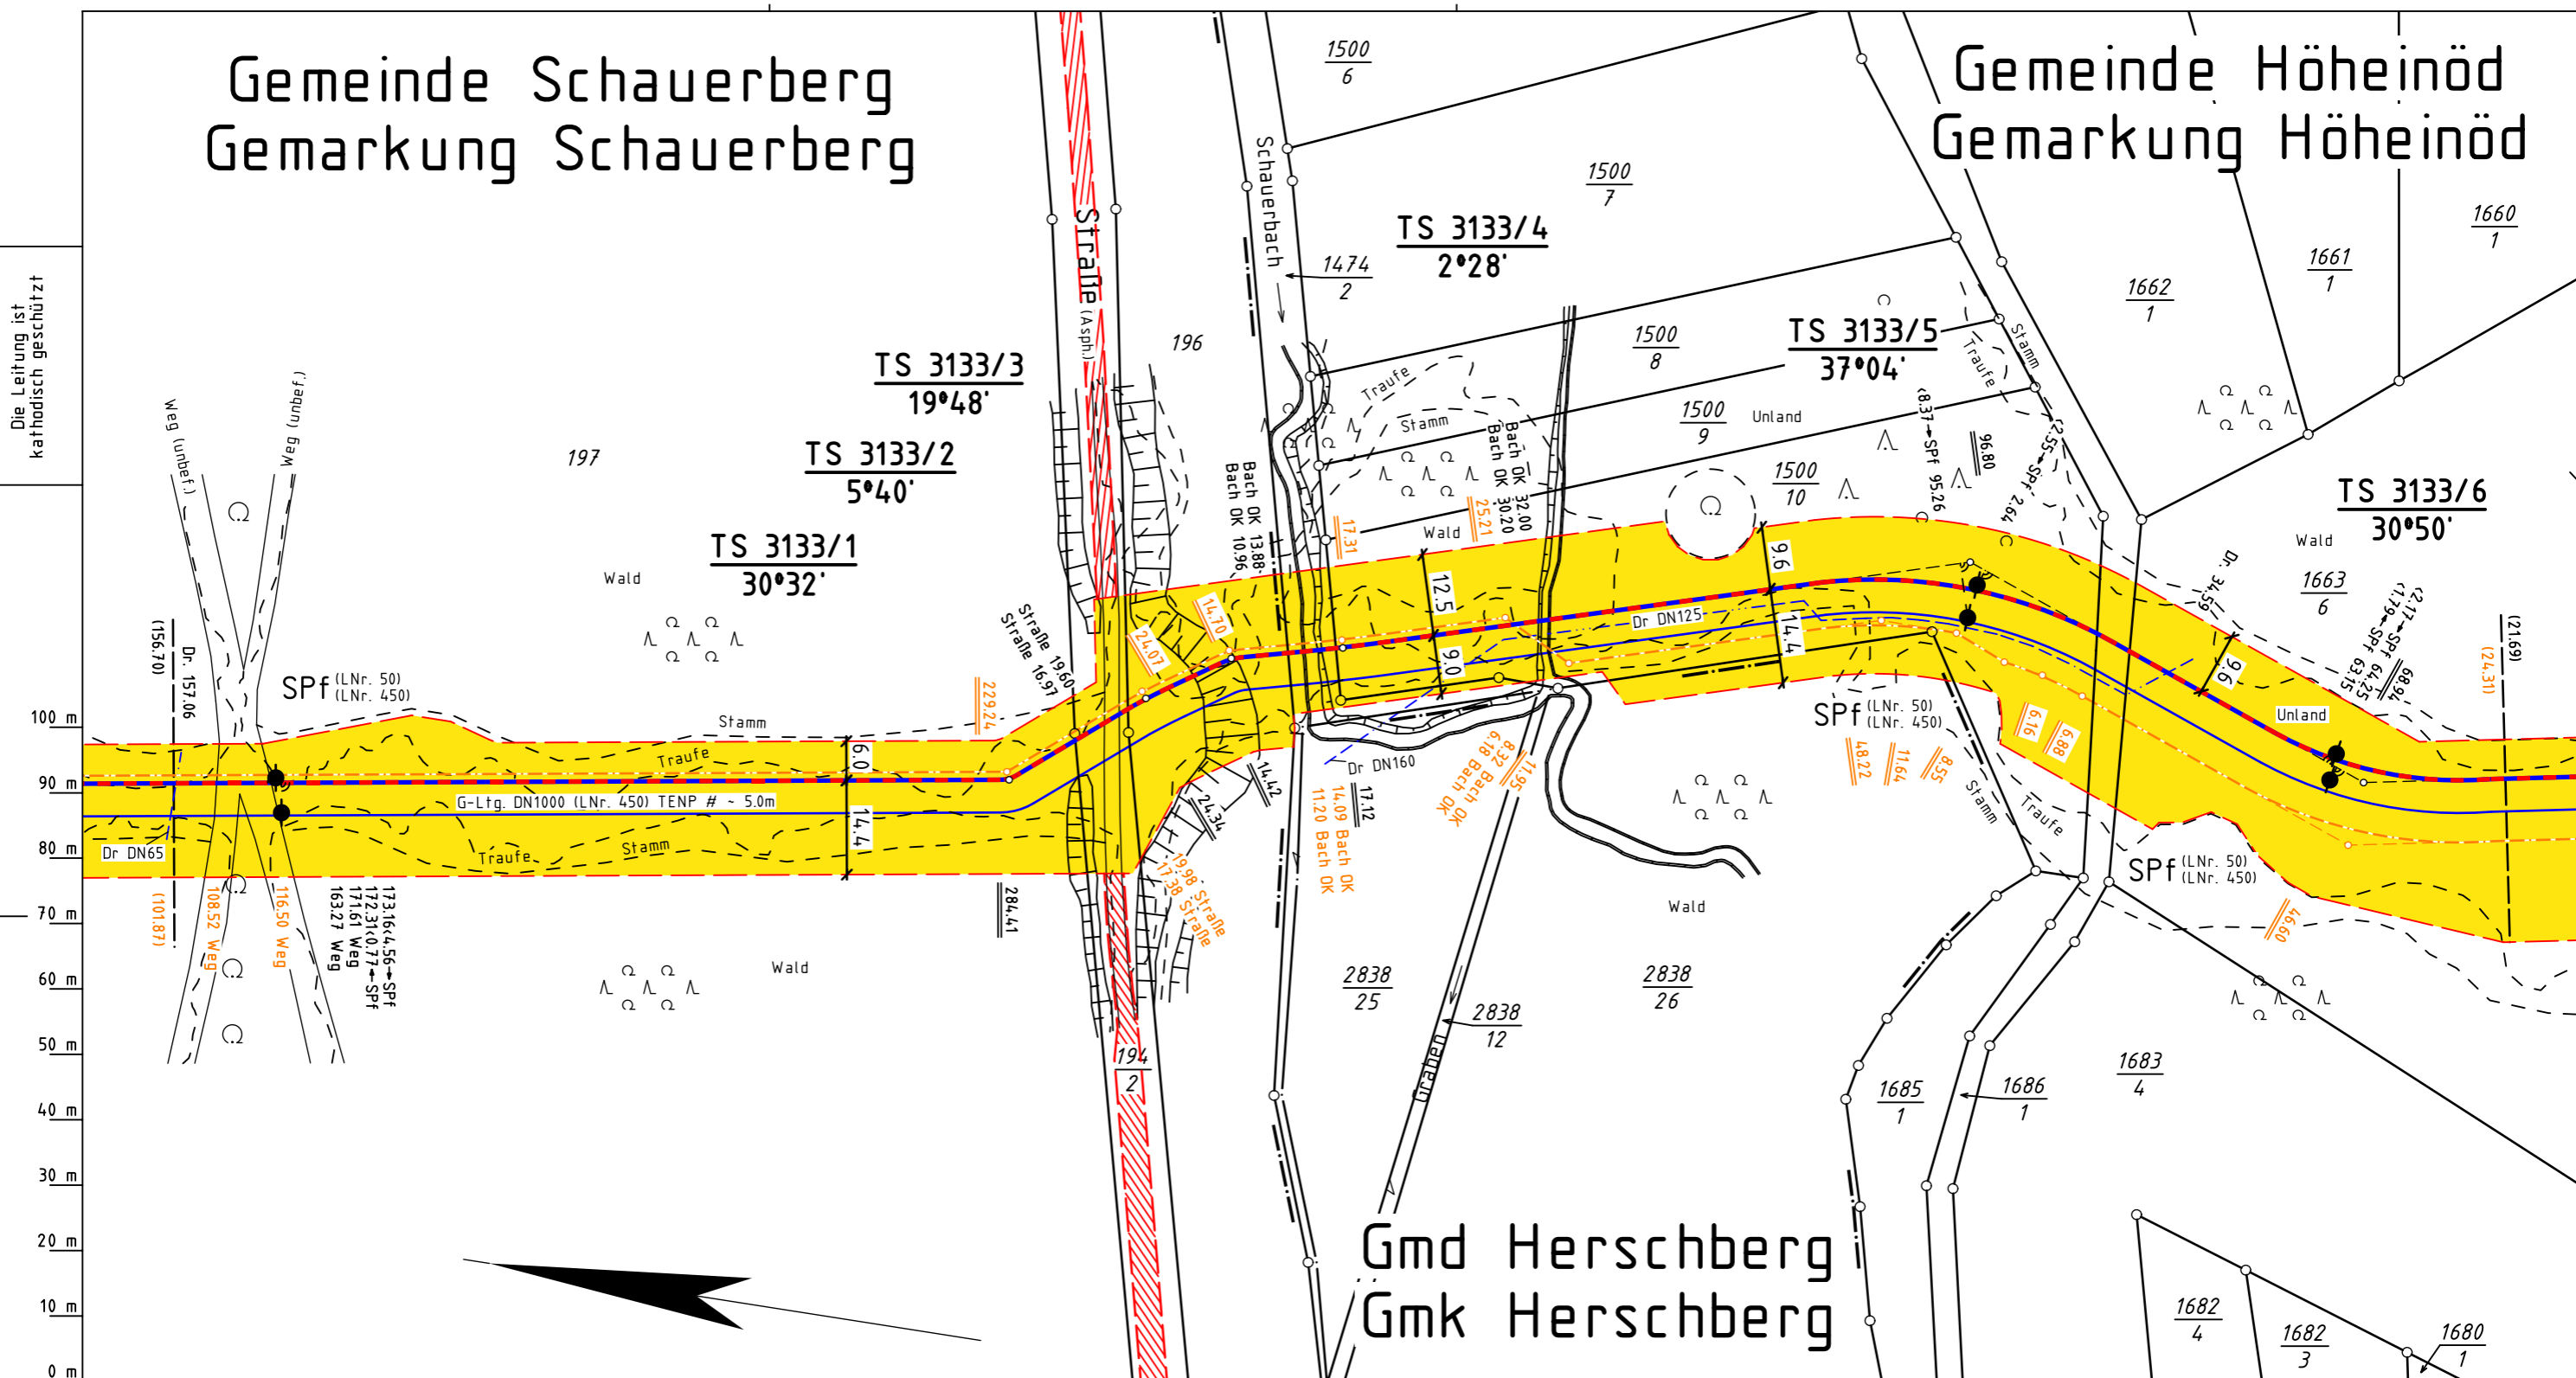

Gmd Herschberg
Gmk Herschberg

Katasteramt
Original-Maßstab
Westpfalz
Alkis

0 m 10 m 20 m 30 m 40 m 50 m 60 m 70 m 80 m 90 m 100 m

Legende :

- geplante TENP III / Austausch in gleicher Trasse
- geplante TENP III / Neuverlegung
- Arbeitsstreifen
- Überfahrt / Zufahrt
- Fläche für temporäre Ablaufleitung / Versickerung bei Grundwasserhaltung
- Neuverlegung LWL
- Kabelschutzrohr GasLINE
- TS 56/1 12°34'
- Darstellung der TS-Punkte mit Nr. und Winkel
- Fremdleitung
- Grabenlose Neuverlegung LWL
- Kabelschutzrohr GasLINE

Prüfungen
Trassierungsplan erstellt: März 2021, VB Kroll
geprüft: 19.03.2021, OGE / TPLP
freigegeben: 26.03.2021, OGE / TPLT

Parallel zur Ferngasleitung verläuft zugehöriges Betriebskabel
Deckung = Ltg. DN 1000

Plan-Berichtigungen				
Rev.	Grund	Angef.	Gepr.	Freigeg.
10				
09				
08				
07				
06				
05				
04				
03				
02				
01				

Auftragnehmer: **OGE**

Vorhabenträger: **TRANS EUROPA NATURGAS PIPELINE**
Gesellschaft mbH & Co. KG

Leitung: Netzausbau TENP III Mittelbrunn - Klingenmünster

Gemarkung: Schauerberg, Höheinöd, Herschberg

Gemeinde: Schauerberg, Höheinöd, Herschberg

Kreis: Landkreis Südwestpfalz

Trassierungsplan

Diesem Plan liegen katasterliche Unterlagen zu Grunde Signaturen nach ZVAUT

Projektnummer TENP TN 19037	
Proj. Nr. OGE DP 20061	Leitungs-Nr. 050 000 000
Maßstab 1 : 1000	Blatt-Nr. G 3133

Anschl.-Blatt G 3132 | Anschl.-Blatt G 3134