


# Gemarkung Höheinöd

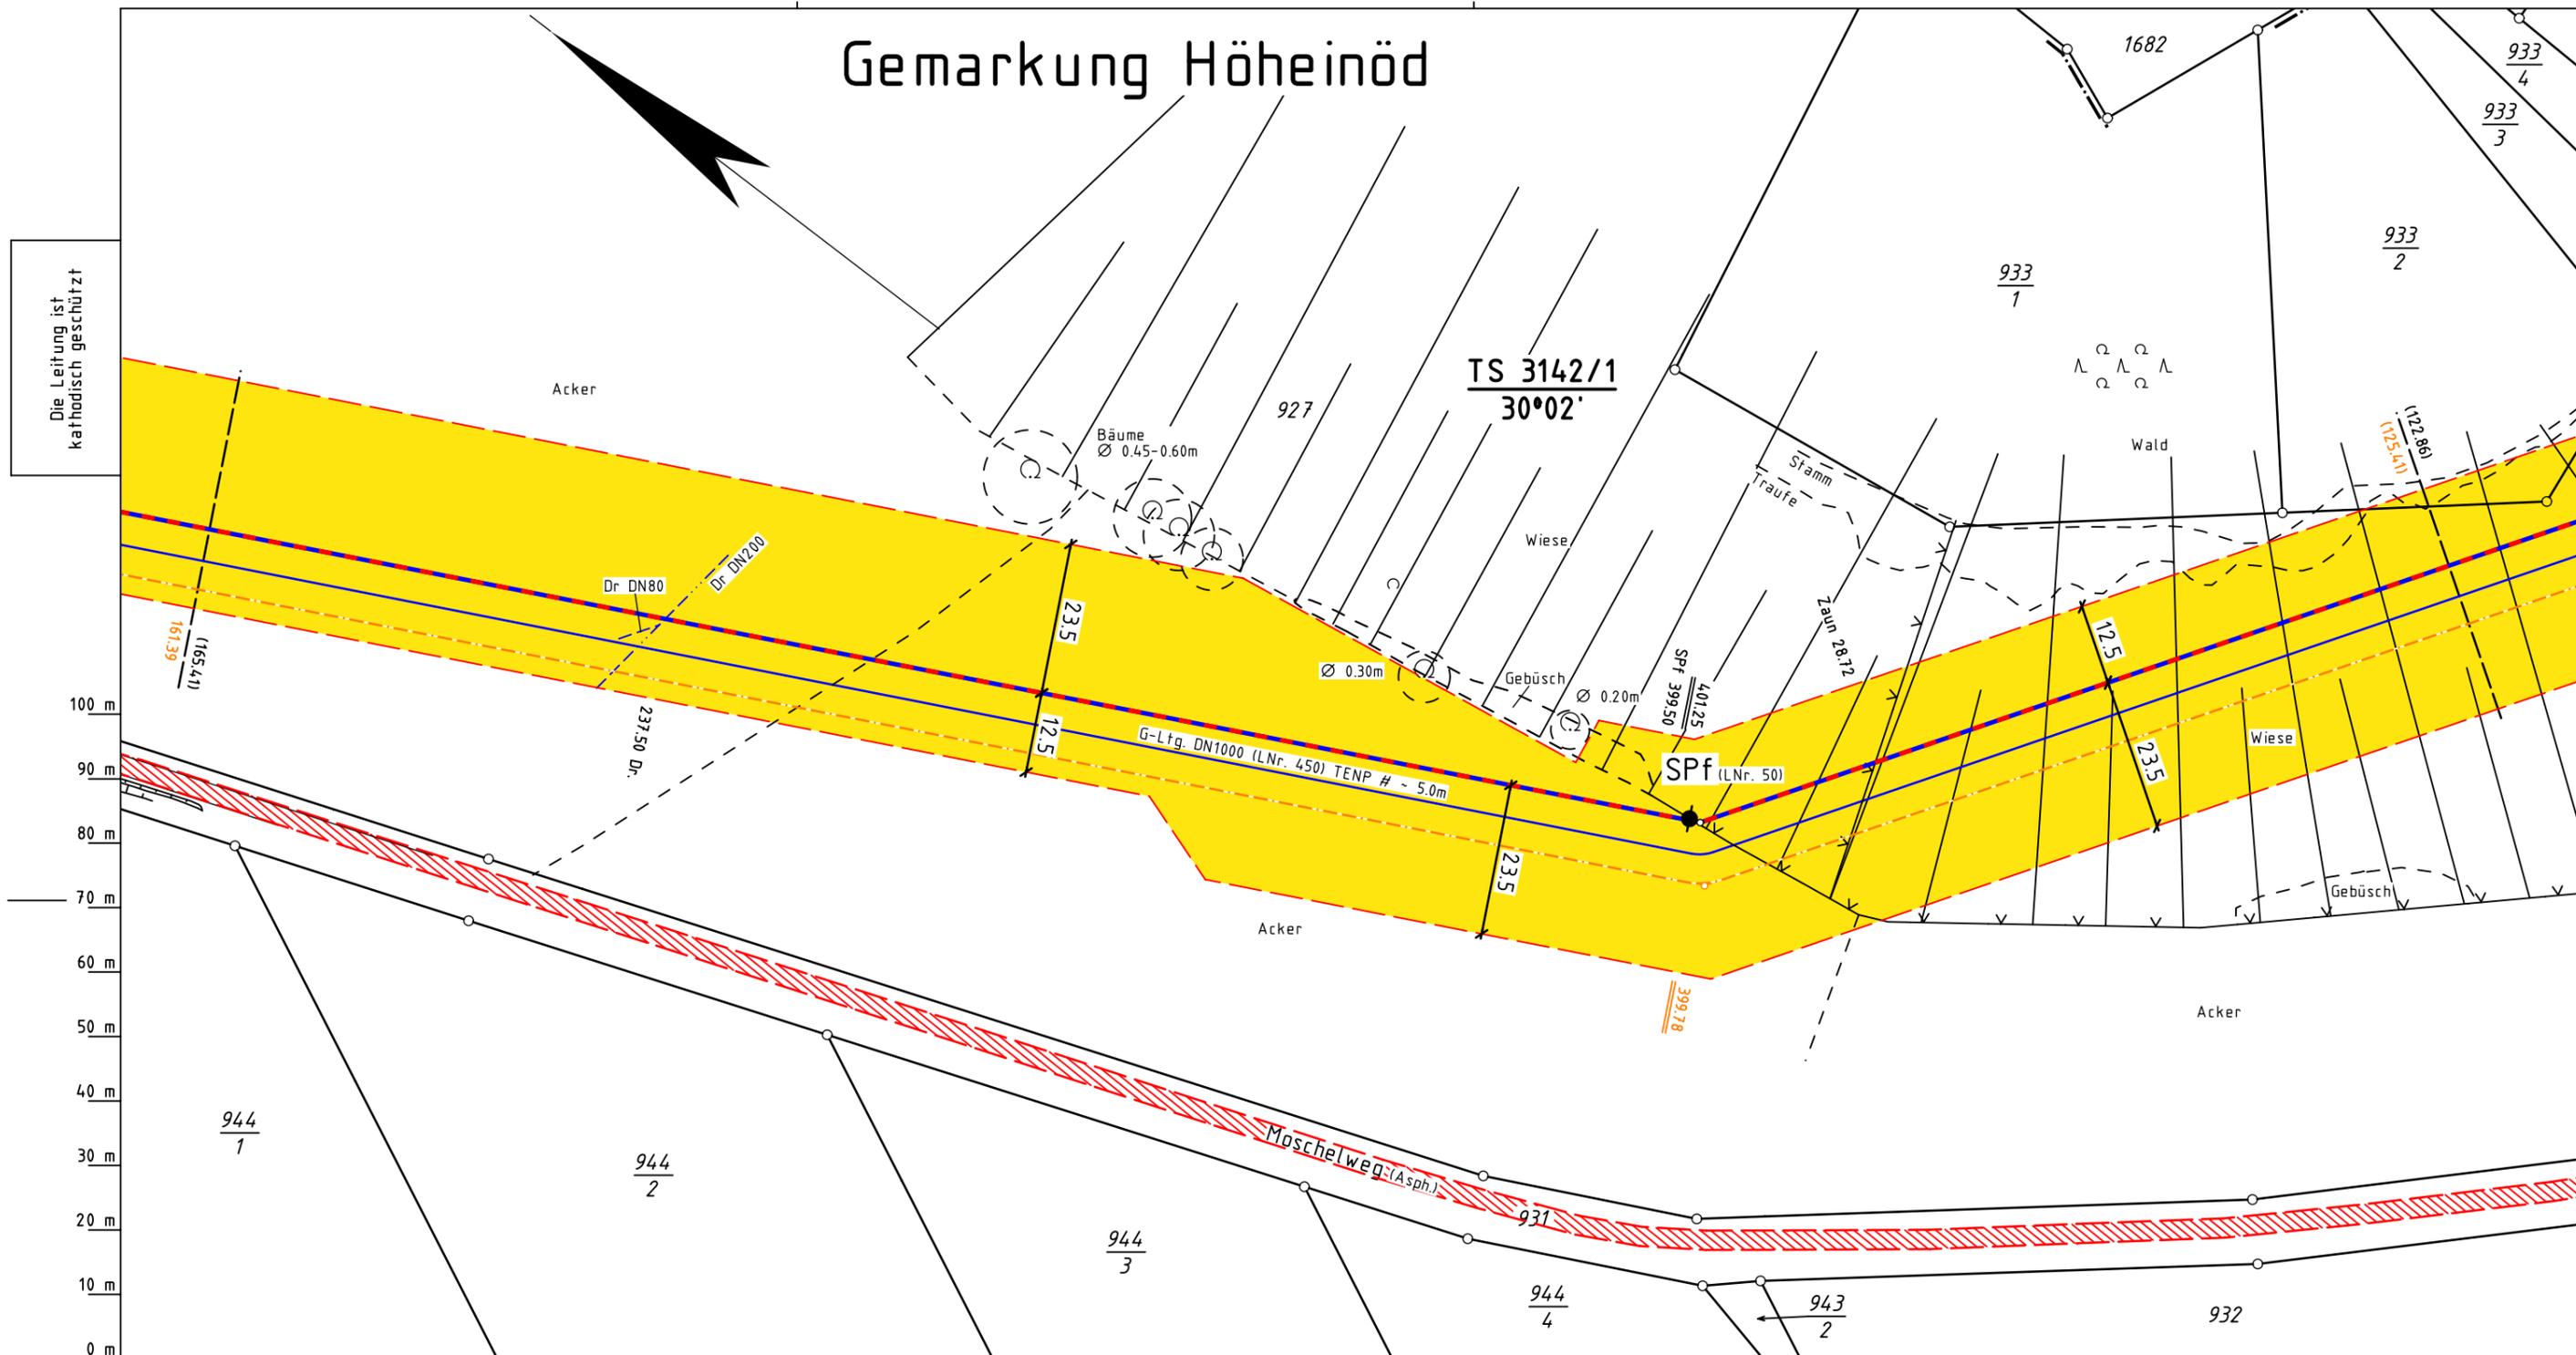

Die Leitung ist  
kathodisch geschützt

Katasteramt Westpfalz  
Original-Maßstab Altkis  
Anschl.-Blatt G 3141

**Legende :**

- geplante TENP III / Austausch in gleicher Trasse
- geplante TENP III / Neuverlegung
- Arbeitsstreifen
- Überfahrt / Zufahrt
- Fremdleitung
- Fläche für temporäre Ablaufleitung / Versickerung bei Grundwasserhaltung
- Neuverlegung LWL
- Kabelschutzhohr GasLINE
- Grabenlose Neuverlegung LWL
- Kabelschutzhohr GasLINE
- Darstellung der TS-Punkte mit Nr. und Winkel

**TS 56/1**  
12°34'

Prüfungen  
Trassierungsplan erstellt: März 2021, VB Kroll  
geprüft: 19.03.2021, OGE / TPLP  
freigegeben: 26.03.2021, OGE / TPLT

Parallel zur Ferngasleitung verläuft zugehöriges Betriebskabel  
Deckung = Ltg. DN 1000

Plan-Berichtigungen				
Rev.	Grund	Angef.	Gepr.	Freigeg.
10				
09				
08				
07				
06				
05				
04				
03				
02				
01				

Auftragnehmer: **OGE**

Vorhabenträger: **TRANS EUROPA NATURGAS PIPELINE**  
Gesellschaft mbH & Co. KG

Leitung: Netzausbau TENP III Mittelbrunn - Klingenmünster

Gemarkung: Höheinöd

Gemeinde: Höheinöd

Kreis: Landkreis Südwestpfalz

**Trassierungsplan**

Diesem Plan liegen katasterliche Unterlagen zu Grunde Signaturen nach ZVAUT

Projektnummer TENP TN 19037	
Proj. Nr. OGE DP 20061	Leitungs-Nr. 050 000 000
Maßstab 1 : 1000	Blatt-Nr. G 3142

Anschl.-Blatt G 3143