


Gmd Waldfishbach-Burgalben  
Gmk Burgalben

Gemeinde Donsieders  
Gemarkung Donsieders

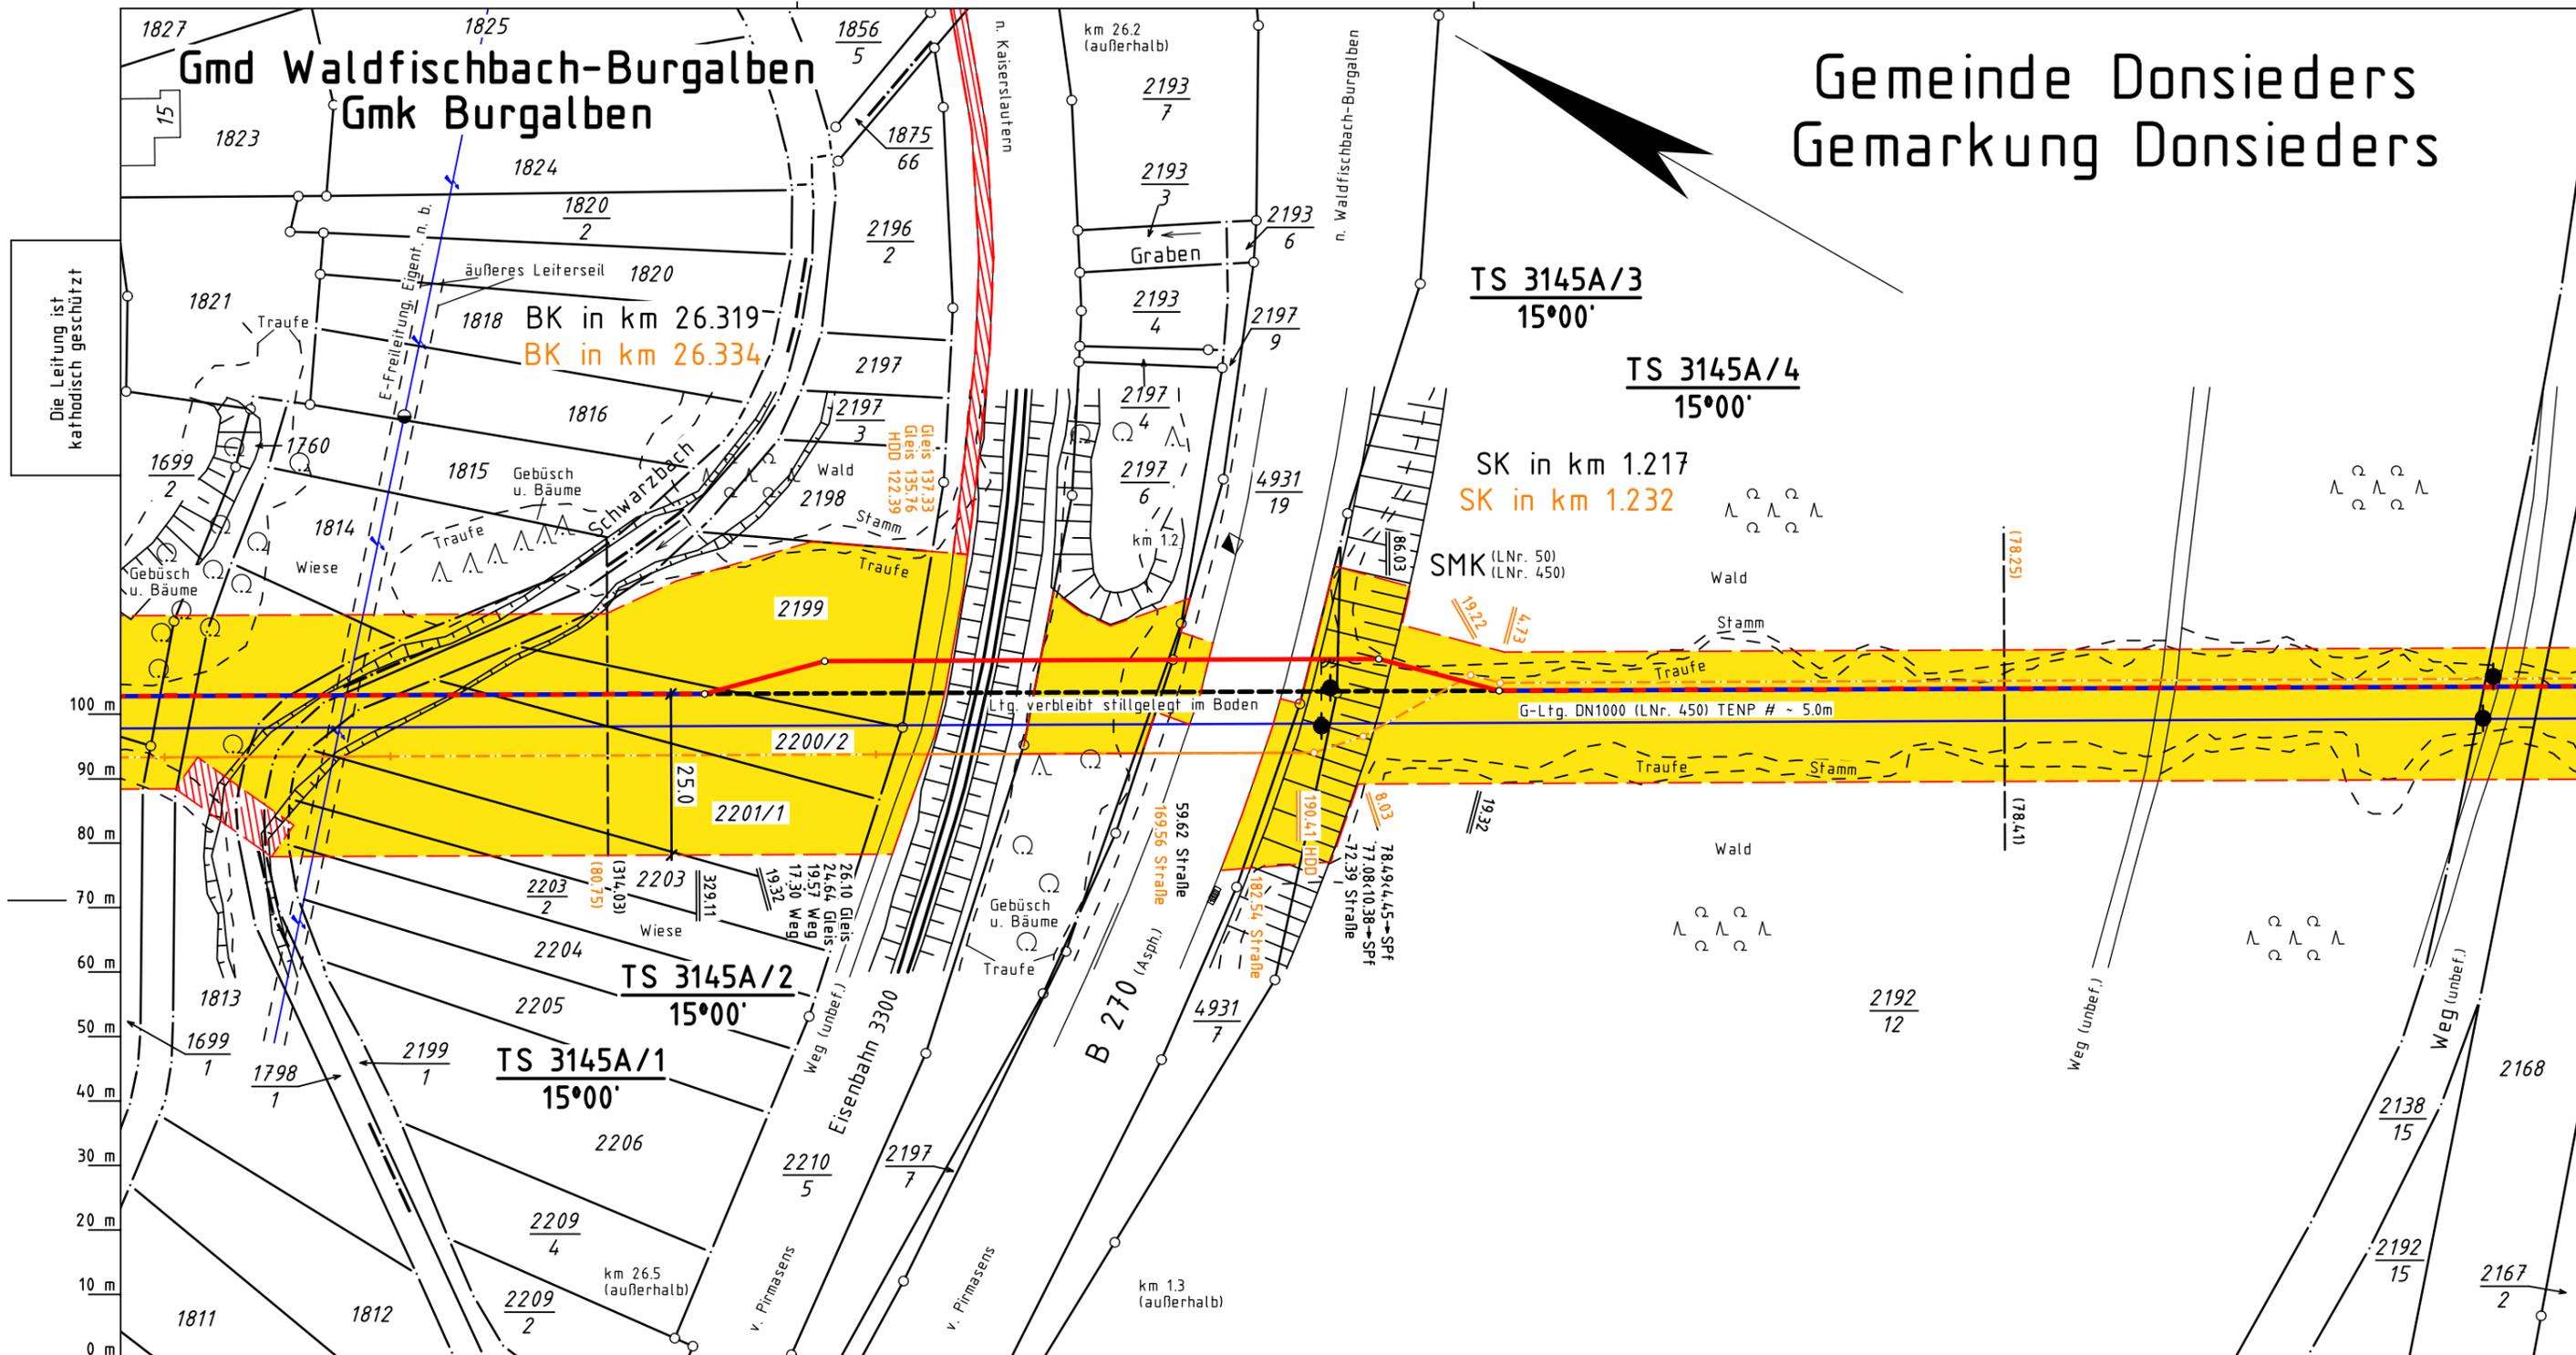

- Legende:**
- geplante TENP III / Austausch in gleicher Trasse
  - geplante TENP III / Neuverlegung
  - Arbeitsstreifen
  - Überfahrt / Zufahrt
  - Fläche für temporäre Ablaufleitung / Versickerung bei Grundwasserhaltung
  - Neuverlegung LWL
  - Kabelschutzhrohr GasLINE
  - Darstellung der TS-Punkte mit Nr. und Winkel
  - Fremdleitung
  - Grabenlose Neuverlegung LWL
  - Kabelschutzhrohr GasLINE

Parallel zur Ferngasleitung verläuft zugehöriges Betriebskabel  
Deckung = Ltg. DN 1000

Plan-Berichtigungen				
Rev.	Grund	Angef.	Gepr.	Freigeg.
10				
09				
08				
07				
06				
05				
04				
03				
02				
01				

Auftragnehmer: **OGE**

Vorhabenträger: **TRANS EUROPA NATURGAS PIPELINE**  
Gesellschaft mbH & Co. KG

Leitung: Netzausbau TENP III Mittelbrunn - Klingenmünster

Gemarkung: Burgalben, Donsieders

Gemeinde: Waldfishbach-Burgalben, Donsieders

Kreis: Landkreis Südwestpfalz

Projektnummer TENP: TN 19037

Proj. Nr. OGE: DP 20061

Leitungs-Nr.: 050 000 000

Maßstab: 1 : 1000

Blatt-Nr.: G 3145A

**Trassierungsplan**

Diesem Plan liegen katasterliche Unterlagen zu Grunde Signaturen nach ZVAUT

Katasteramt Westpfalz  
Original-Maßstab Altkis

Anschl.-Blatt G 3145

Prüfungen: Trassierungsplan erstellt: März 2021, VB Kroll  
geprüft: 19.03.2021, OGE / TPLP  
freigegeben: 26.03.2021, OGE / TPLT

Anschl.-Blatt G 3146