


Gemeinde Waldfishbach-Burgalben Gemarkung Burgalben

Gemeinde Donsieders Gemarkung Donsieders

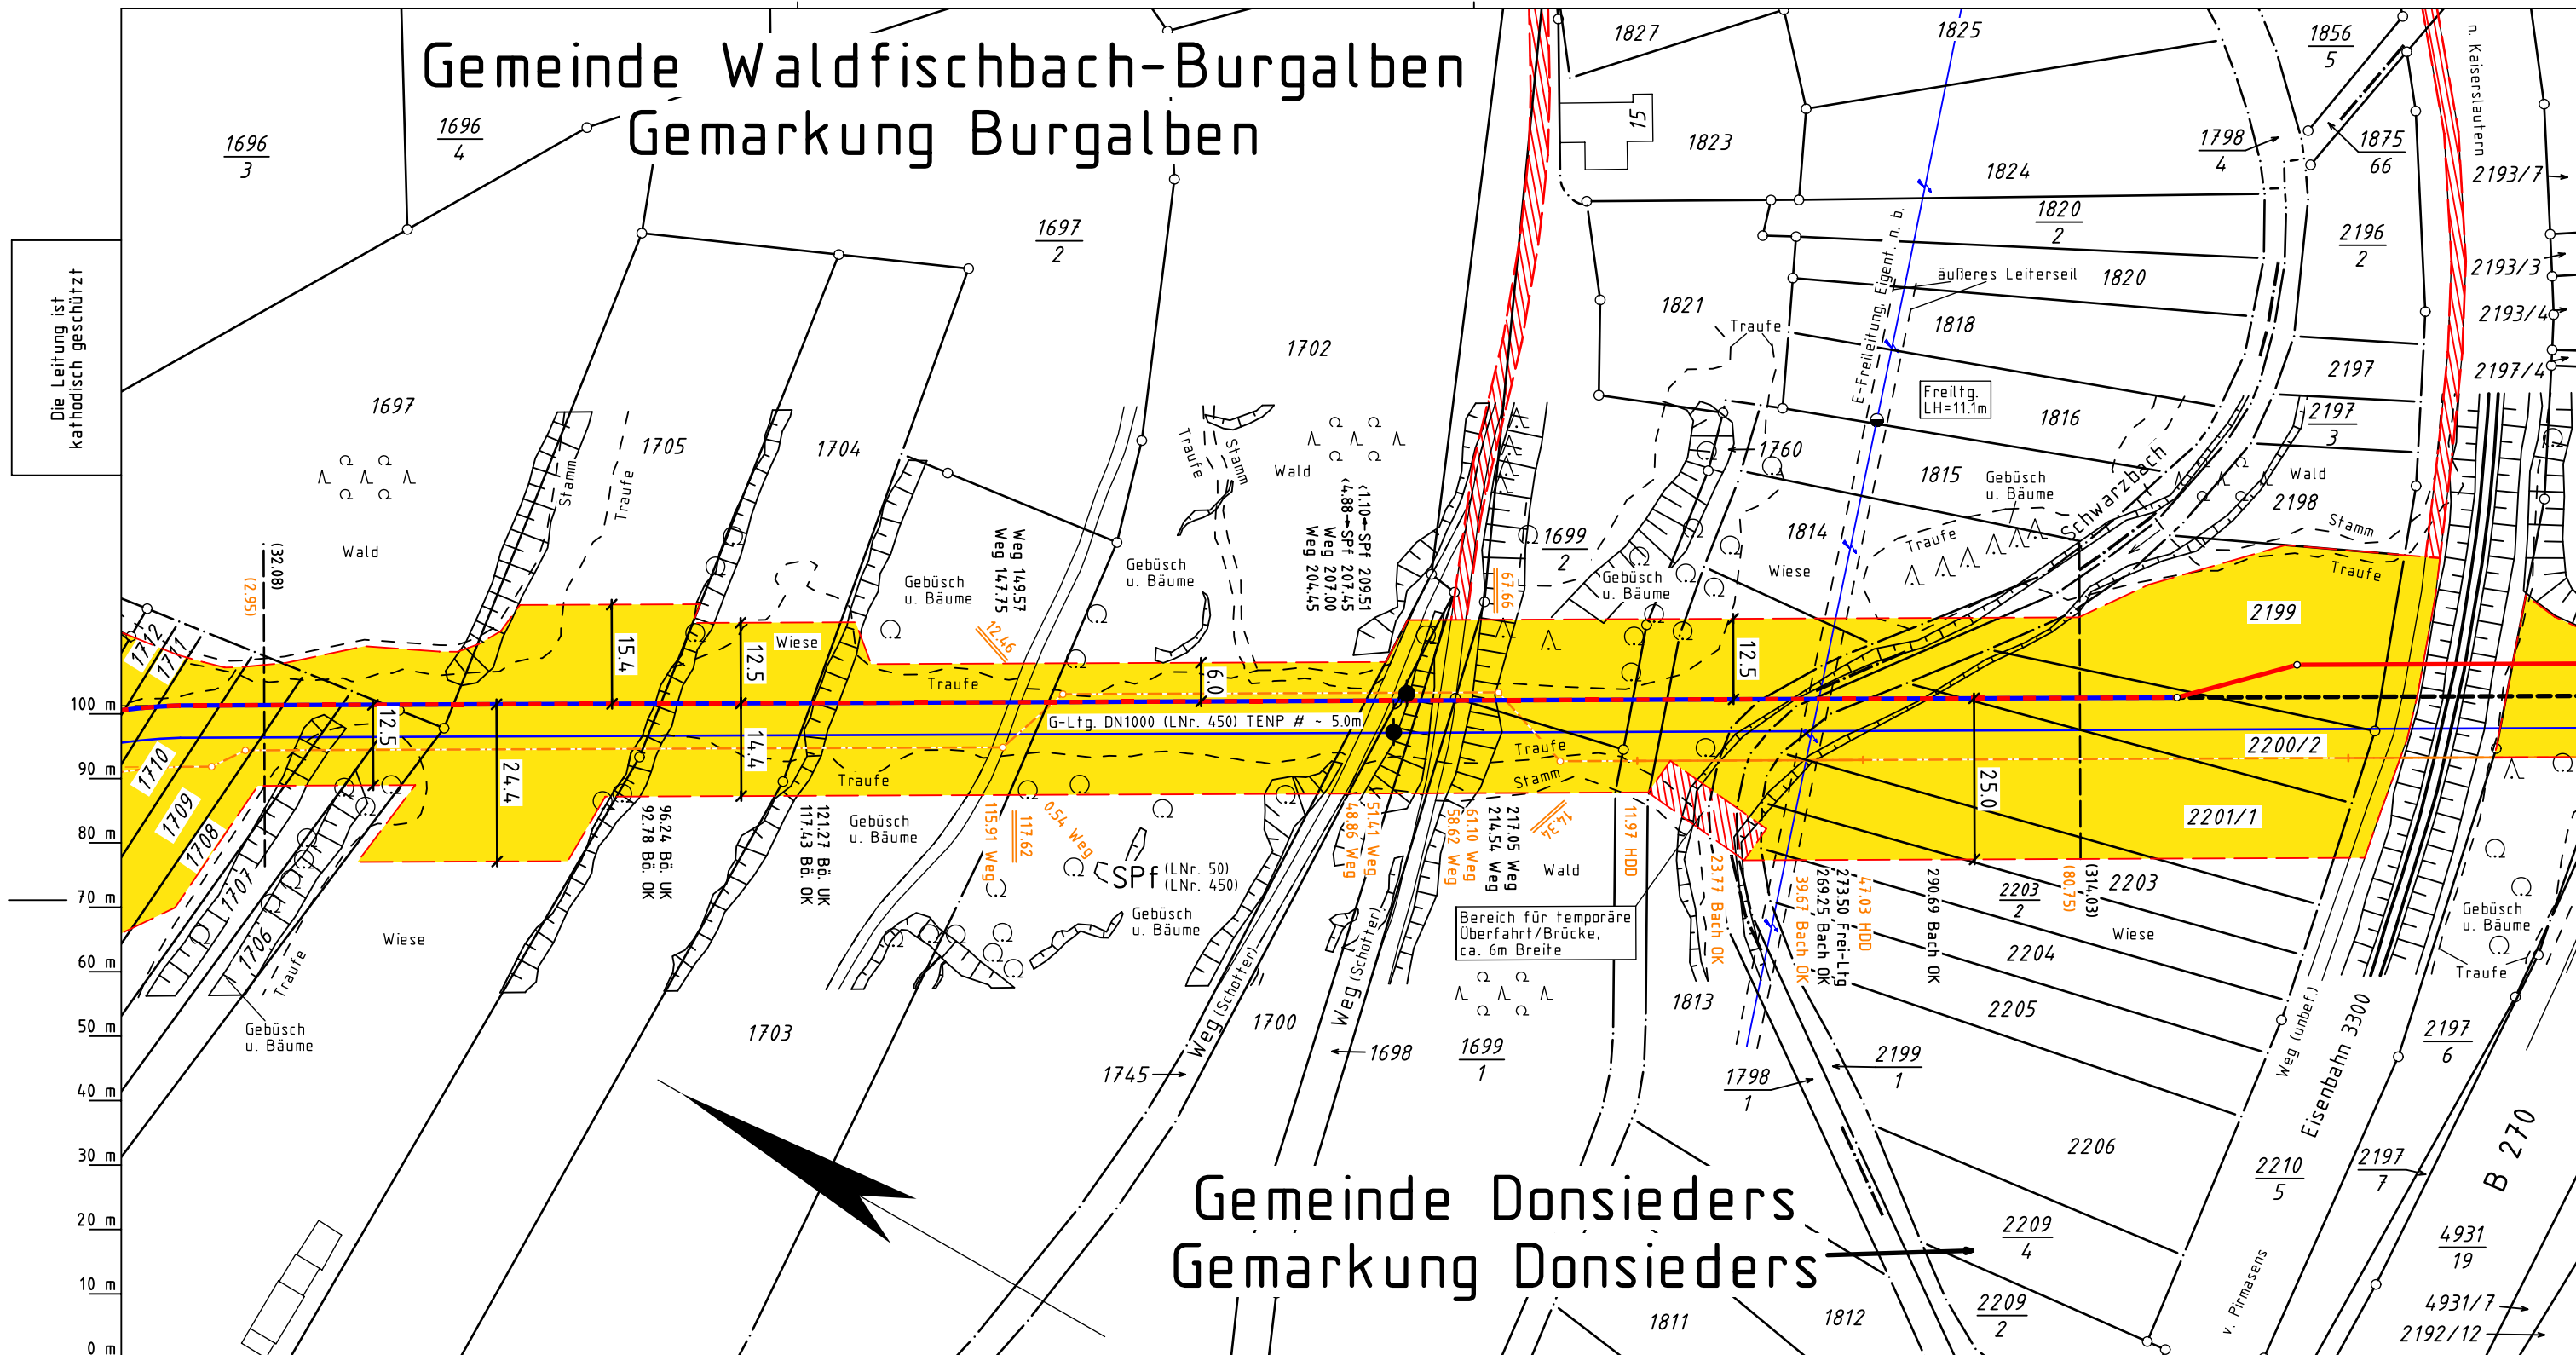

Die Leitung ist
kathodisch geschützt

0 m 10 m 20 m 30 m 40 m 50 m 60 m 70 m 80 m 90 m 100 m

Legende :

- geplante TENP III / Austausch in gleicher Trasse
- geplante TENP III / Neuverlegung
- Arbeitsstreifen
- Überfahrt / Zufahrt
- Fremdleitung
- Fläche für temporäre Ablaufleitung / Versickerung bei Grundwasserhaltung
- Neuverlegung LWL
- Grabenlose Neuverlegung LWL
- Kabelschutzhrohr GasLINE
- Kabelschutzhrohr GasLINE
- Darstellung der TS-Punkte mit Nr. und Winkel

TS 56/1
12°34'

Parallel zur Ferngasleitung verläuft
zugehöriges Betriebskabel
Deckung = Ltg. DN 1000

Plan-Berichtigungen				
Rev.	Grund	Angef.	Gepr.	Freigeg.
10				
09				
08				
07				
06				
05				
04				
03				
02				
01				

Auftragnehmer: **OGE** Vorhabenträger: **TRANS EUROPA NATURGAS PIPELINE**
Gesellschaft mbH & Co. KG

Leitung: Netzausbau TENP III Mittelbrunn - Klingenmünster
 Gemarkung: Burgalben, Donsieders
 Gemeinde: Waldfishbach-Burgalben, Donsieders
 Kreis: Landkreis Südwestpfalz

Trassierungsplan

Diesem Plan liegen katasterliche Unterlagen zu Grunde Signaturen nach ZVAUT

Projektnummer TENP TN 19037	
Proj. Nr. OGE DP 20061	Leitungs-Nr. 050 000 000
Maßstab 1 : 1000	Blatt-Nr. G 3145

Katasteramt Westpfalz
Original-Maßstab Altkis

Anschl.-Blatt G 3144

Anschl.-Blatt G 3145A

Prüfungen: Trassierungsplan erstellt: März 2021, VB Kroll
 geprüft: 19.03.2021, OGE / TPLP
 freigegeben: 26.03.2021, OGE / TPLT