


Gemarkung Donsieders

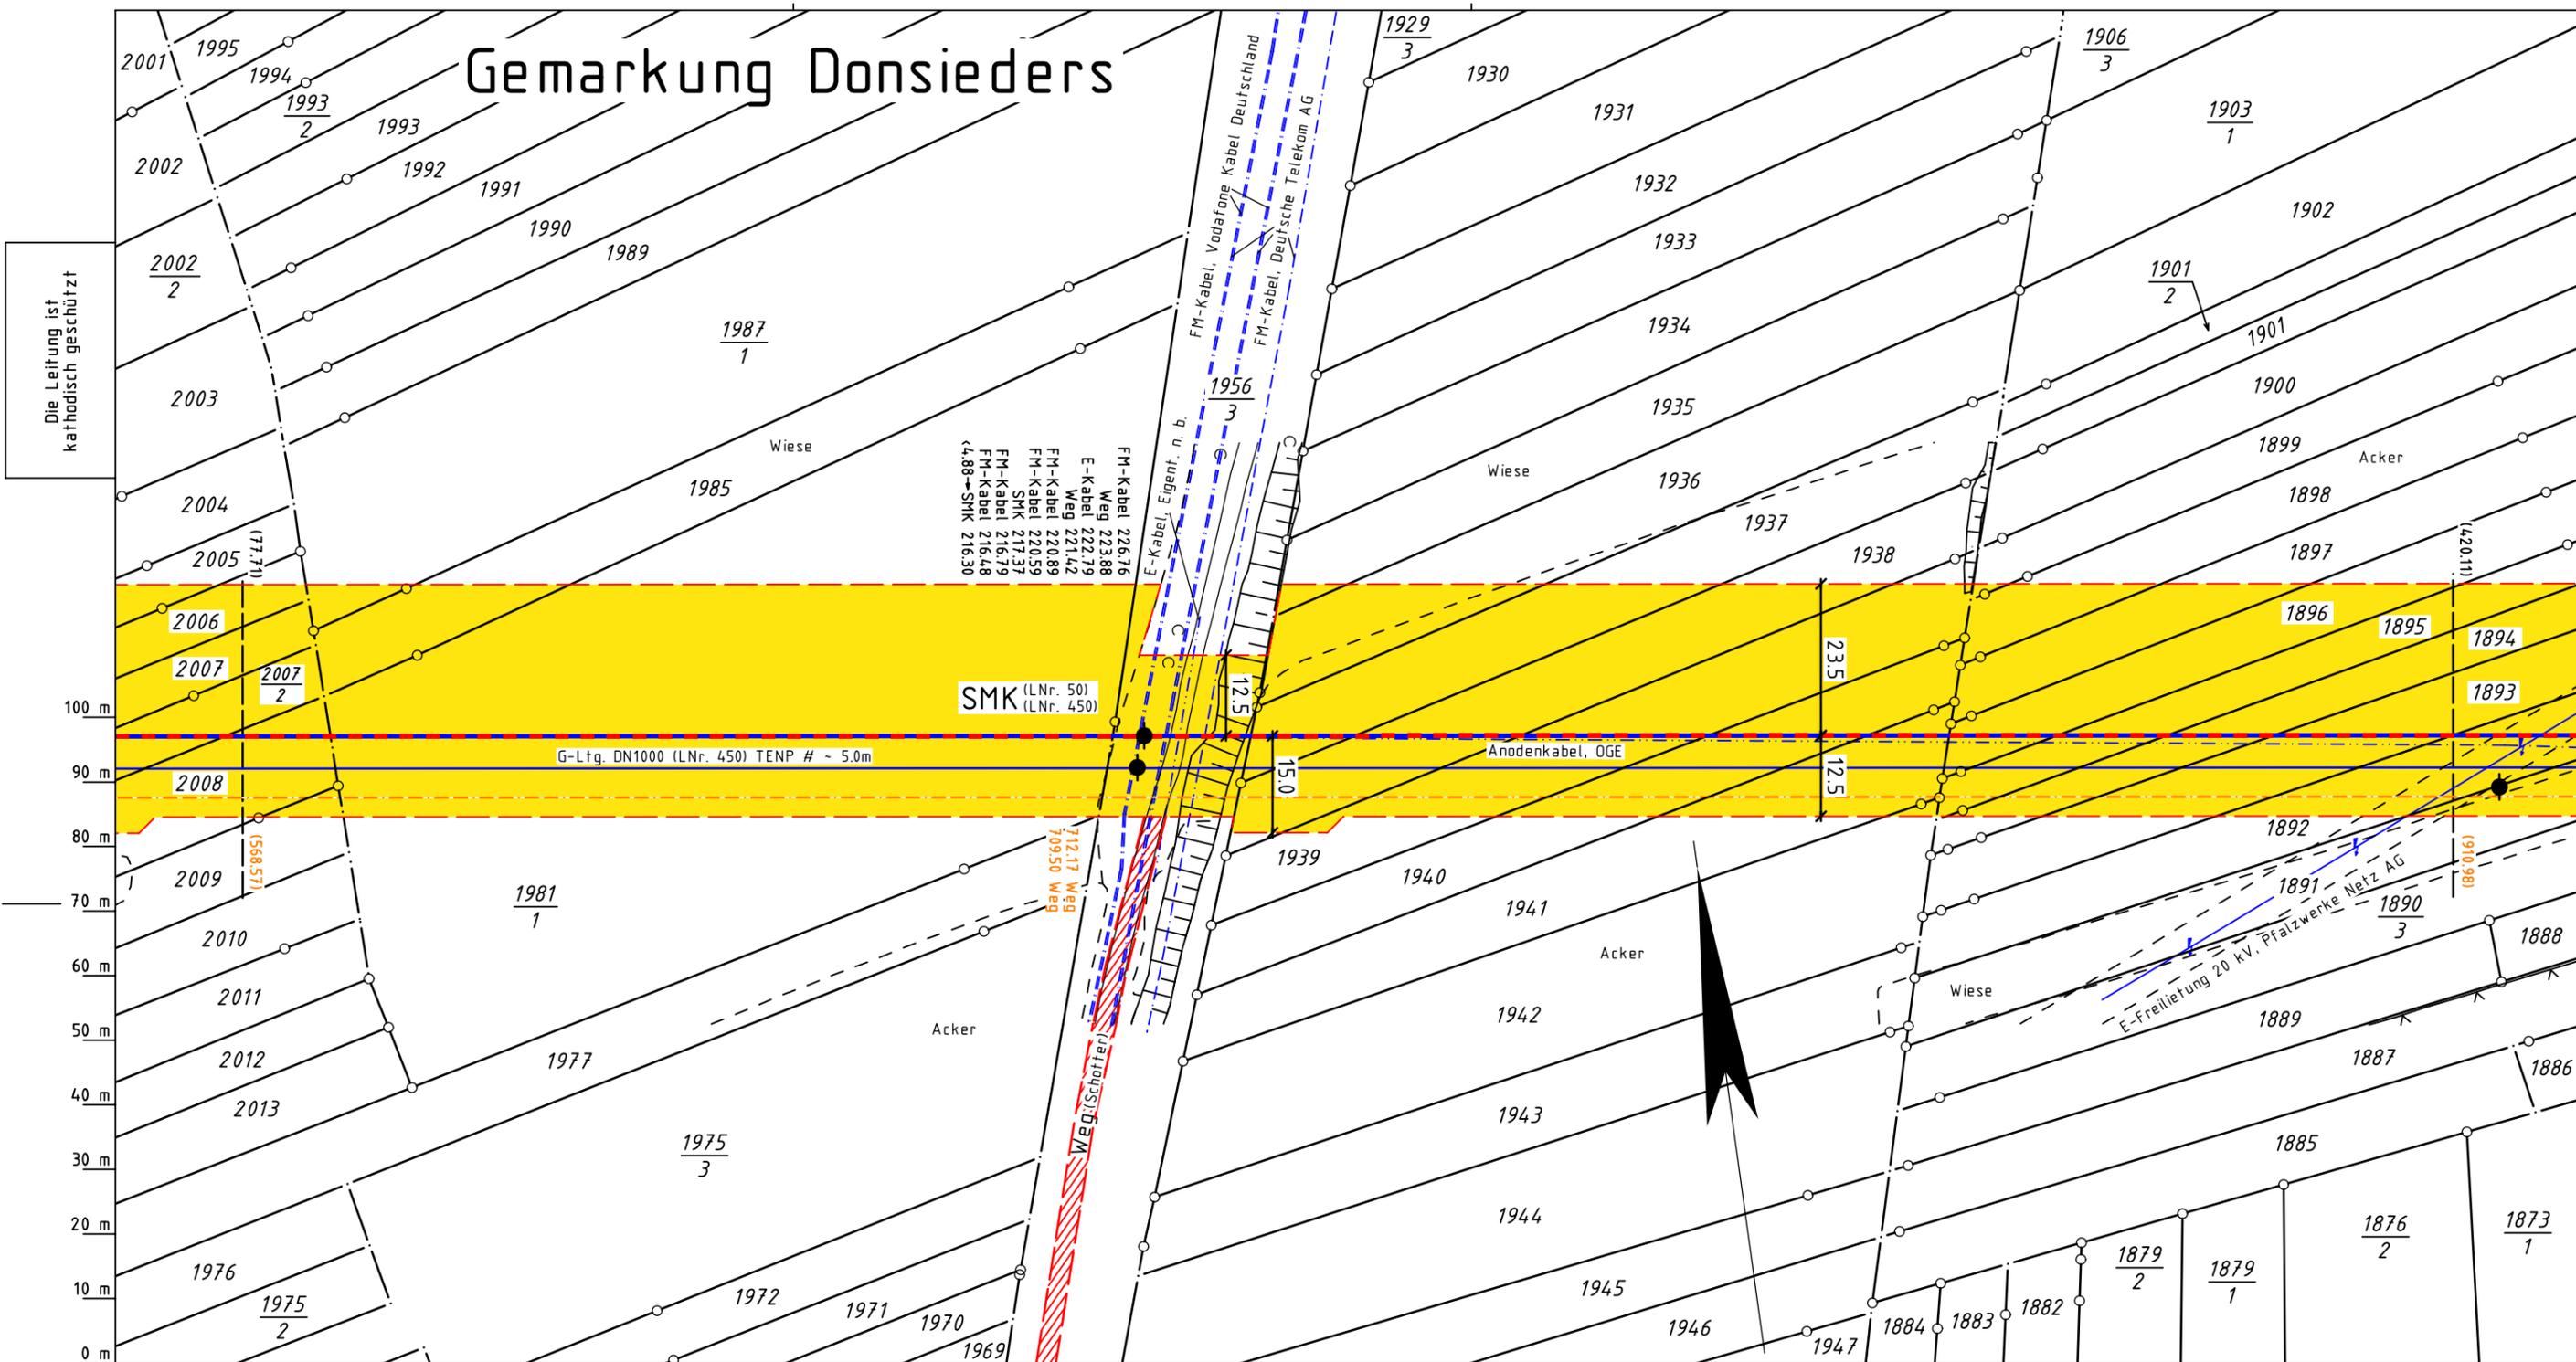

Die Leitung ist
kathodisch geschützt

FM-Kabel 22676
Weg 22388
E-Kabel 22279
Weg 22142
FM-Kabel 22089
FM-Kabel 22059
SMK 21737
FM-Kabel 21679
FM-Kabel 21648
4,88-SMK 21630

SMK (LNr. 50)
(LNr. 450)

G-Ltg. DN1000 (LNr. 450) TENP # ~ 5.0m

Anodenkabel, OGE

Weg (Schotter) 70950 Weg
71217 Weg



Legende :

- geplante TENP III / Austausch in gleicher Trasse
- geplante TENP III / Neuverlegung
- Arbeitsstreifen
- Überfahrt / Zufahrt
- Fremdleitung
- Fläche für temporäre Ablaufleitung / Versickerung bei Grundwasserhaltung
- Neuverlegung LWL
- Grabenlose Neuverlegung LWL
- Kabelschutzrohr GasLINE
- Kabelschutzrohr GasLINE
- Darstellung der TS-Punkte mit Nr. und Winkel

TS 56/1
12°34'

Parallel zur Ferngasleitung verläuft zugehöriges Betriebskabel
Deckung = Ltg. DN 1000

Plan-Berichtigungen				
Rev.	Grund	Angef.	Gepr.	Freigeg.
10				
09				
08				
07				
06				
05				
04				
03				
02				
01				