


# Gemarkung Donsieders

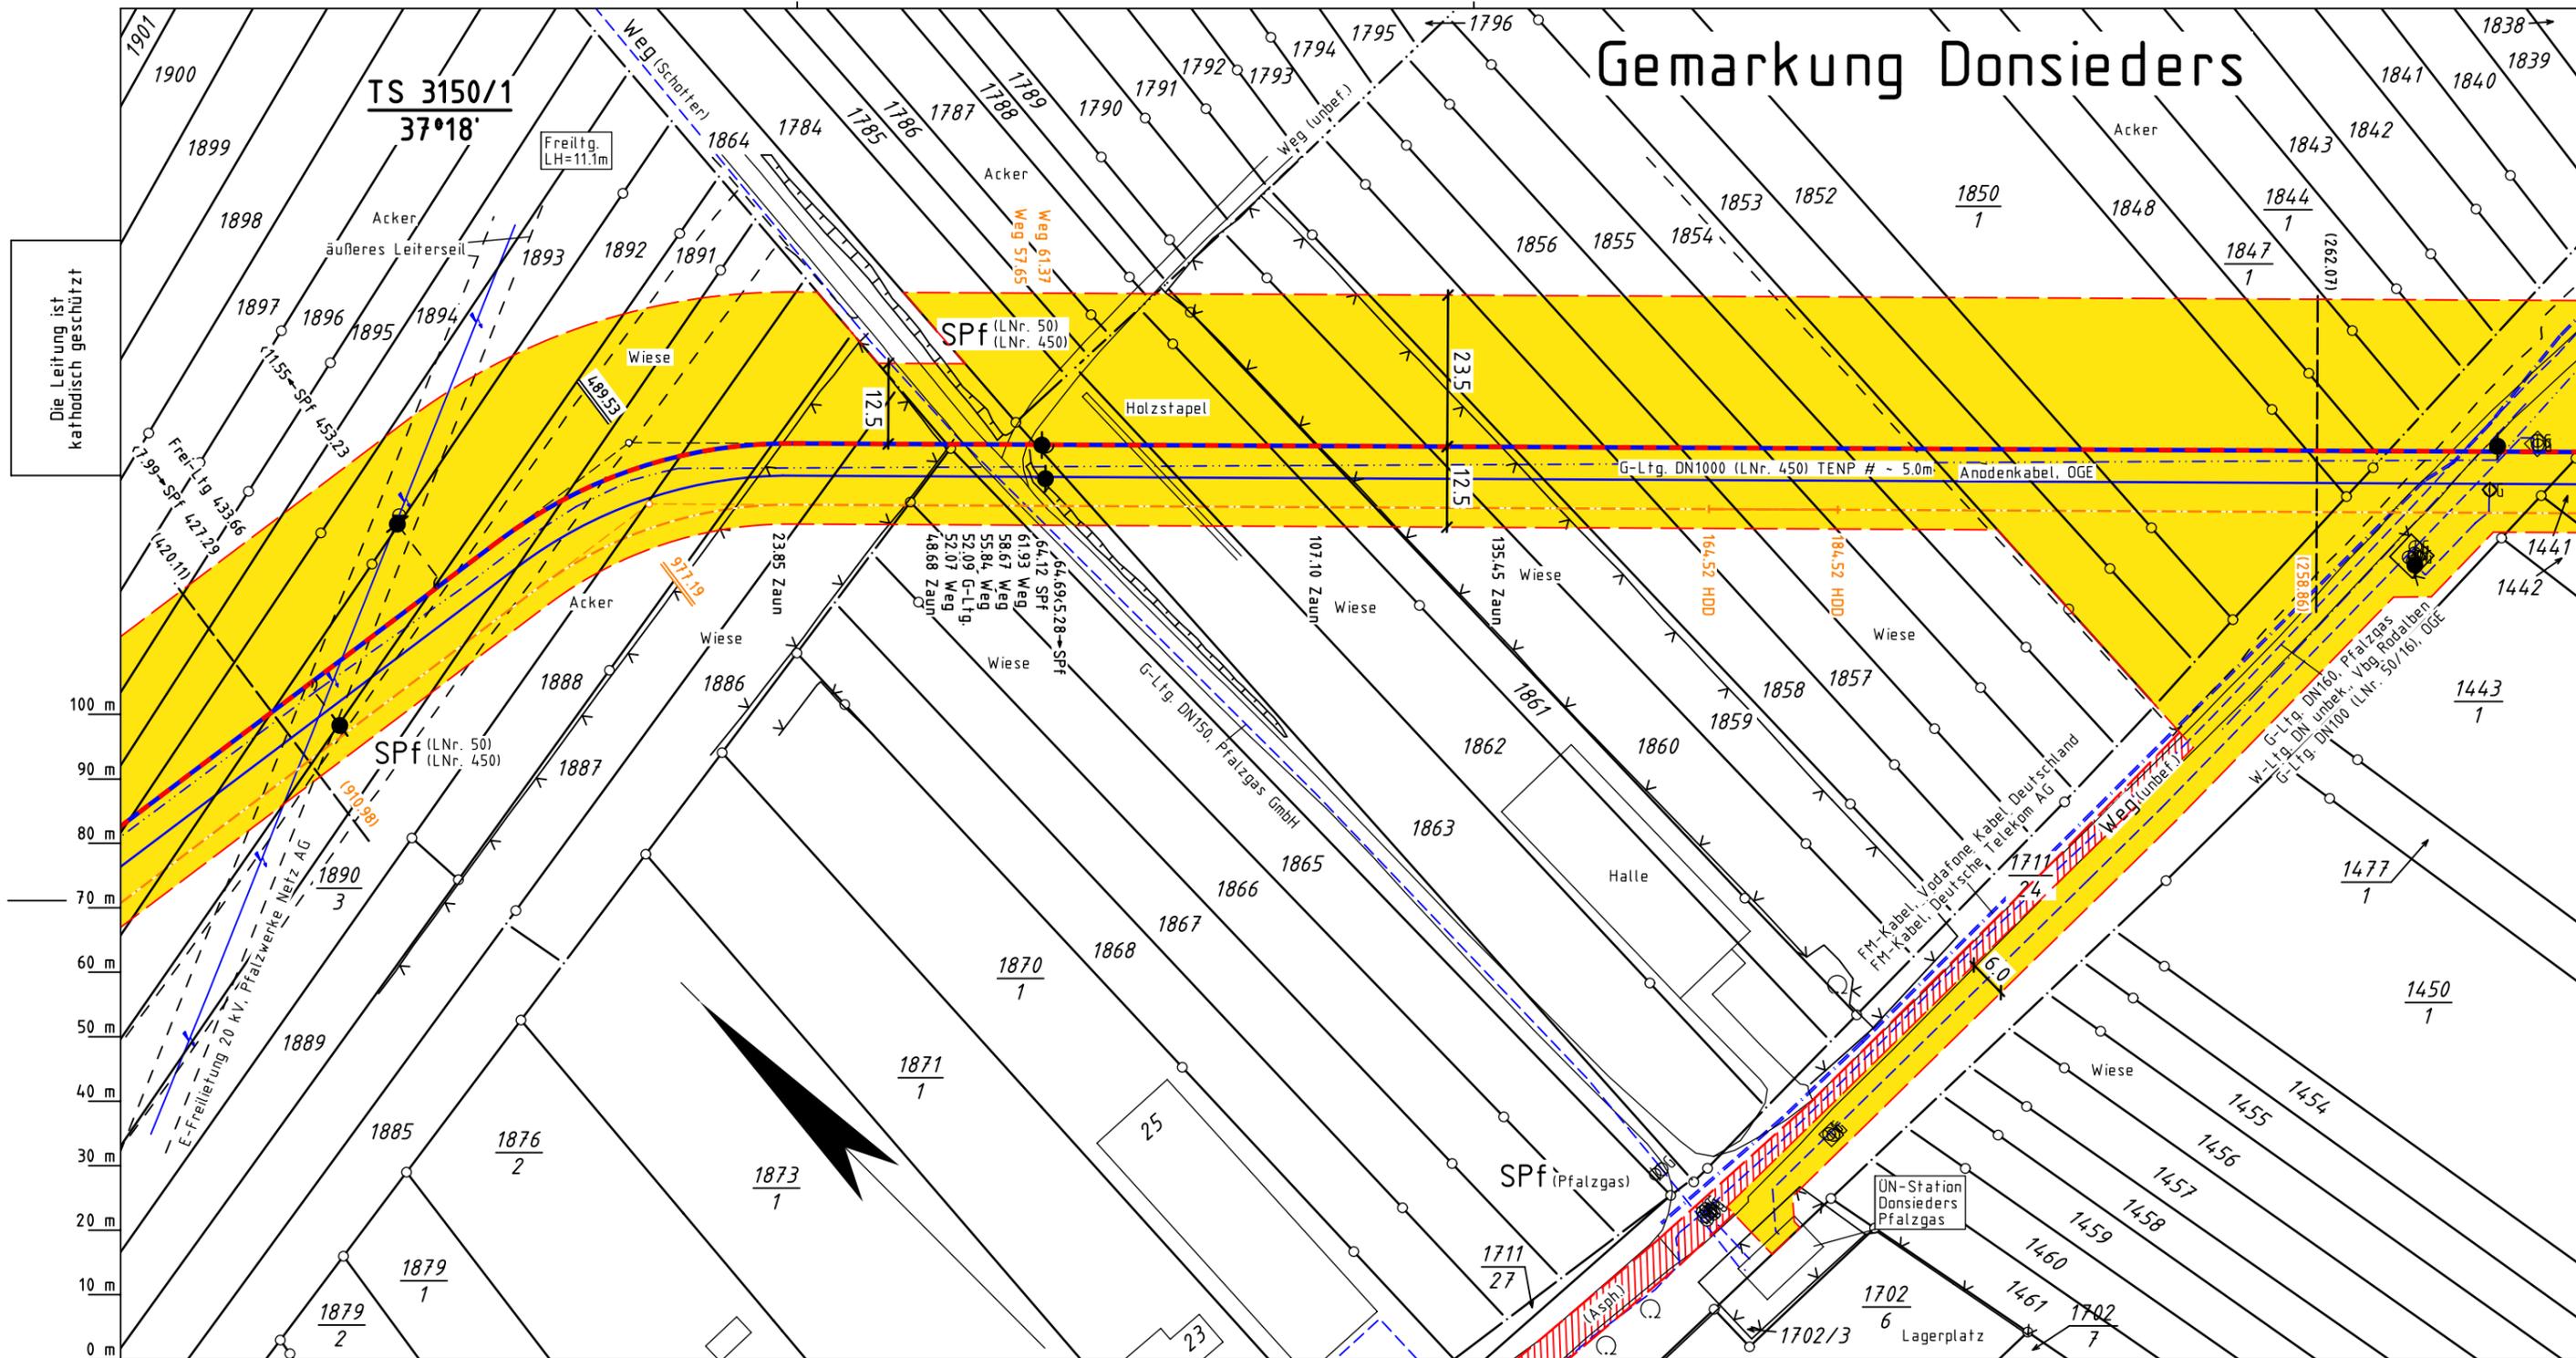

Die Leitung ist  
kathodisch geschützt

100 m  
90 m  
80 m  
70 m  
60 m  
50 m  
40 m  
30 m  
20 m  
10 m  
0 m

**Legende :**

- geplante TENP III / Austausch in gleicher Trasse
- geplante TENP III / Neuverlegung
- Arbeitsstreifen
- Überfahrt / Zufahrt
- Fremdleitung
- Fläche für temporäre Ablaufleitung / Versickerung bei Grundwasserhaltung
- Neuverlegung LWL
- Grabenlose Neuverlegung LWL
- Kabelschutzrohr GasLINE
- Kabelschutzrohr GasLINE
- Darstellung der TS-Punkte mit Nr. und Winkel

**TS 56/1**  
12°34'

Prüfungen: Trassierungsplan erstellt: März 2021, VB Kroll  
geprüft: 19.03.2021, OGE / TPLP  
freigegeben: 26.03.2021, OGE / TPLT

Parallel zur Ferngasleitung verläuft zugehöriges Betriebskabel  
Deckung = Ltg. DN 1000

| Plan-Berichtigungen |       |        |       |          |
|---------------------|-------|--------|-------|----------|
| Rev.                | Grund | Angef. | Gepr. | Freigeg. |
| 10                  |       |        |       |          |
| 09                  |       |        |       |          |
| 08                  |       |        |       |          |
| 07                  |       |        |       |          |
| 06                  |       |        |       |          |
| 05                  |       |        |       |          |
| 04                  |       |        |       |          |
| 03                  |       |        |       |          |
| 02                  |       |        |       |          |
| 01                  |       |        |       |          |

Auftragnehmer: **OGE** Vorhabenträger: **TRANS EUROPA NATURGAS PIPELINE**  
Gesellschaft mbH & Co. KG

Leitung: Netzausbau TENP III Mittelbrunn - Klingenmünster  
Gemarkung: Donsieders  
Gemeinde: Donsieders  
Kreis: Landkreis Südwestpfalz

**Trassierungsplan**

Diesem Plan liegen katasterliche Unterlagen zu Grunde Signaturen nach ZVAUT

|                                |                             |
|--------------------------------|-----------------------------|
| Projektnummer TENP<br>TN 19037 |                             |
| Proj. Nr. OGE<br>DP 20061      | Leitungs-Nr.<br>050 000 000 |
| Maßstab<br>1 : 1000            | Blatt-Nr.<br>G 3150         |

Katasteramt Westpfalz  
Original-Maßstab Altkis

Anschl.-Blatt G 3149

Anschl.-Blatt G 3151