


# Gemarkung Donsieders

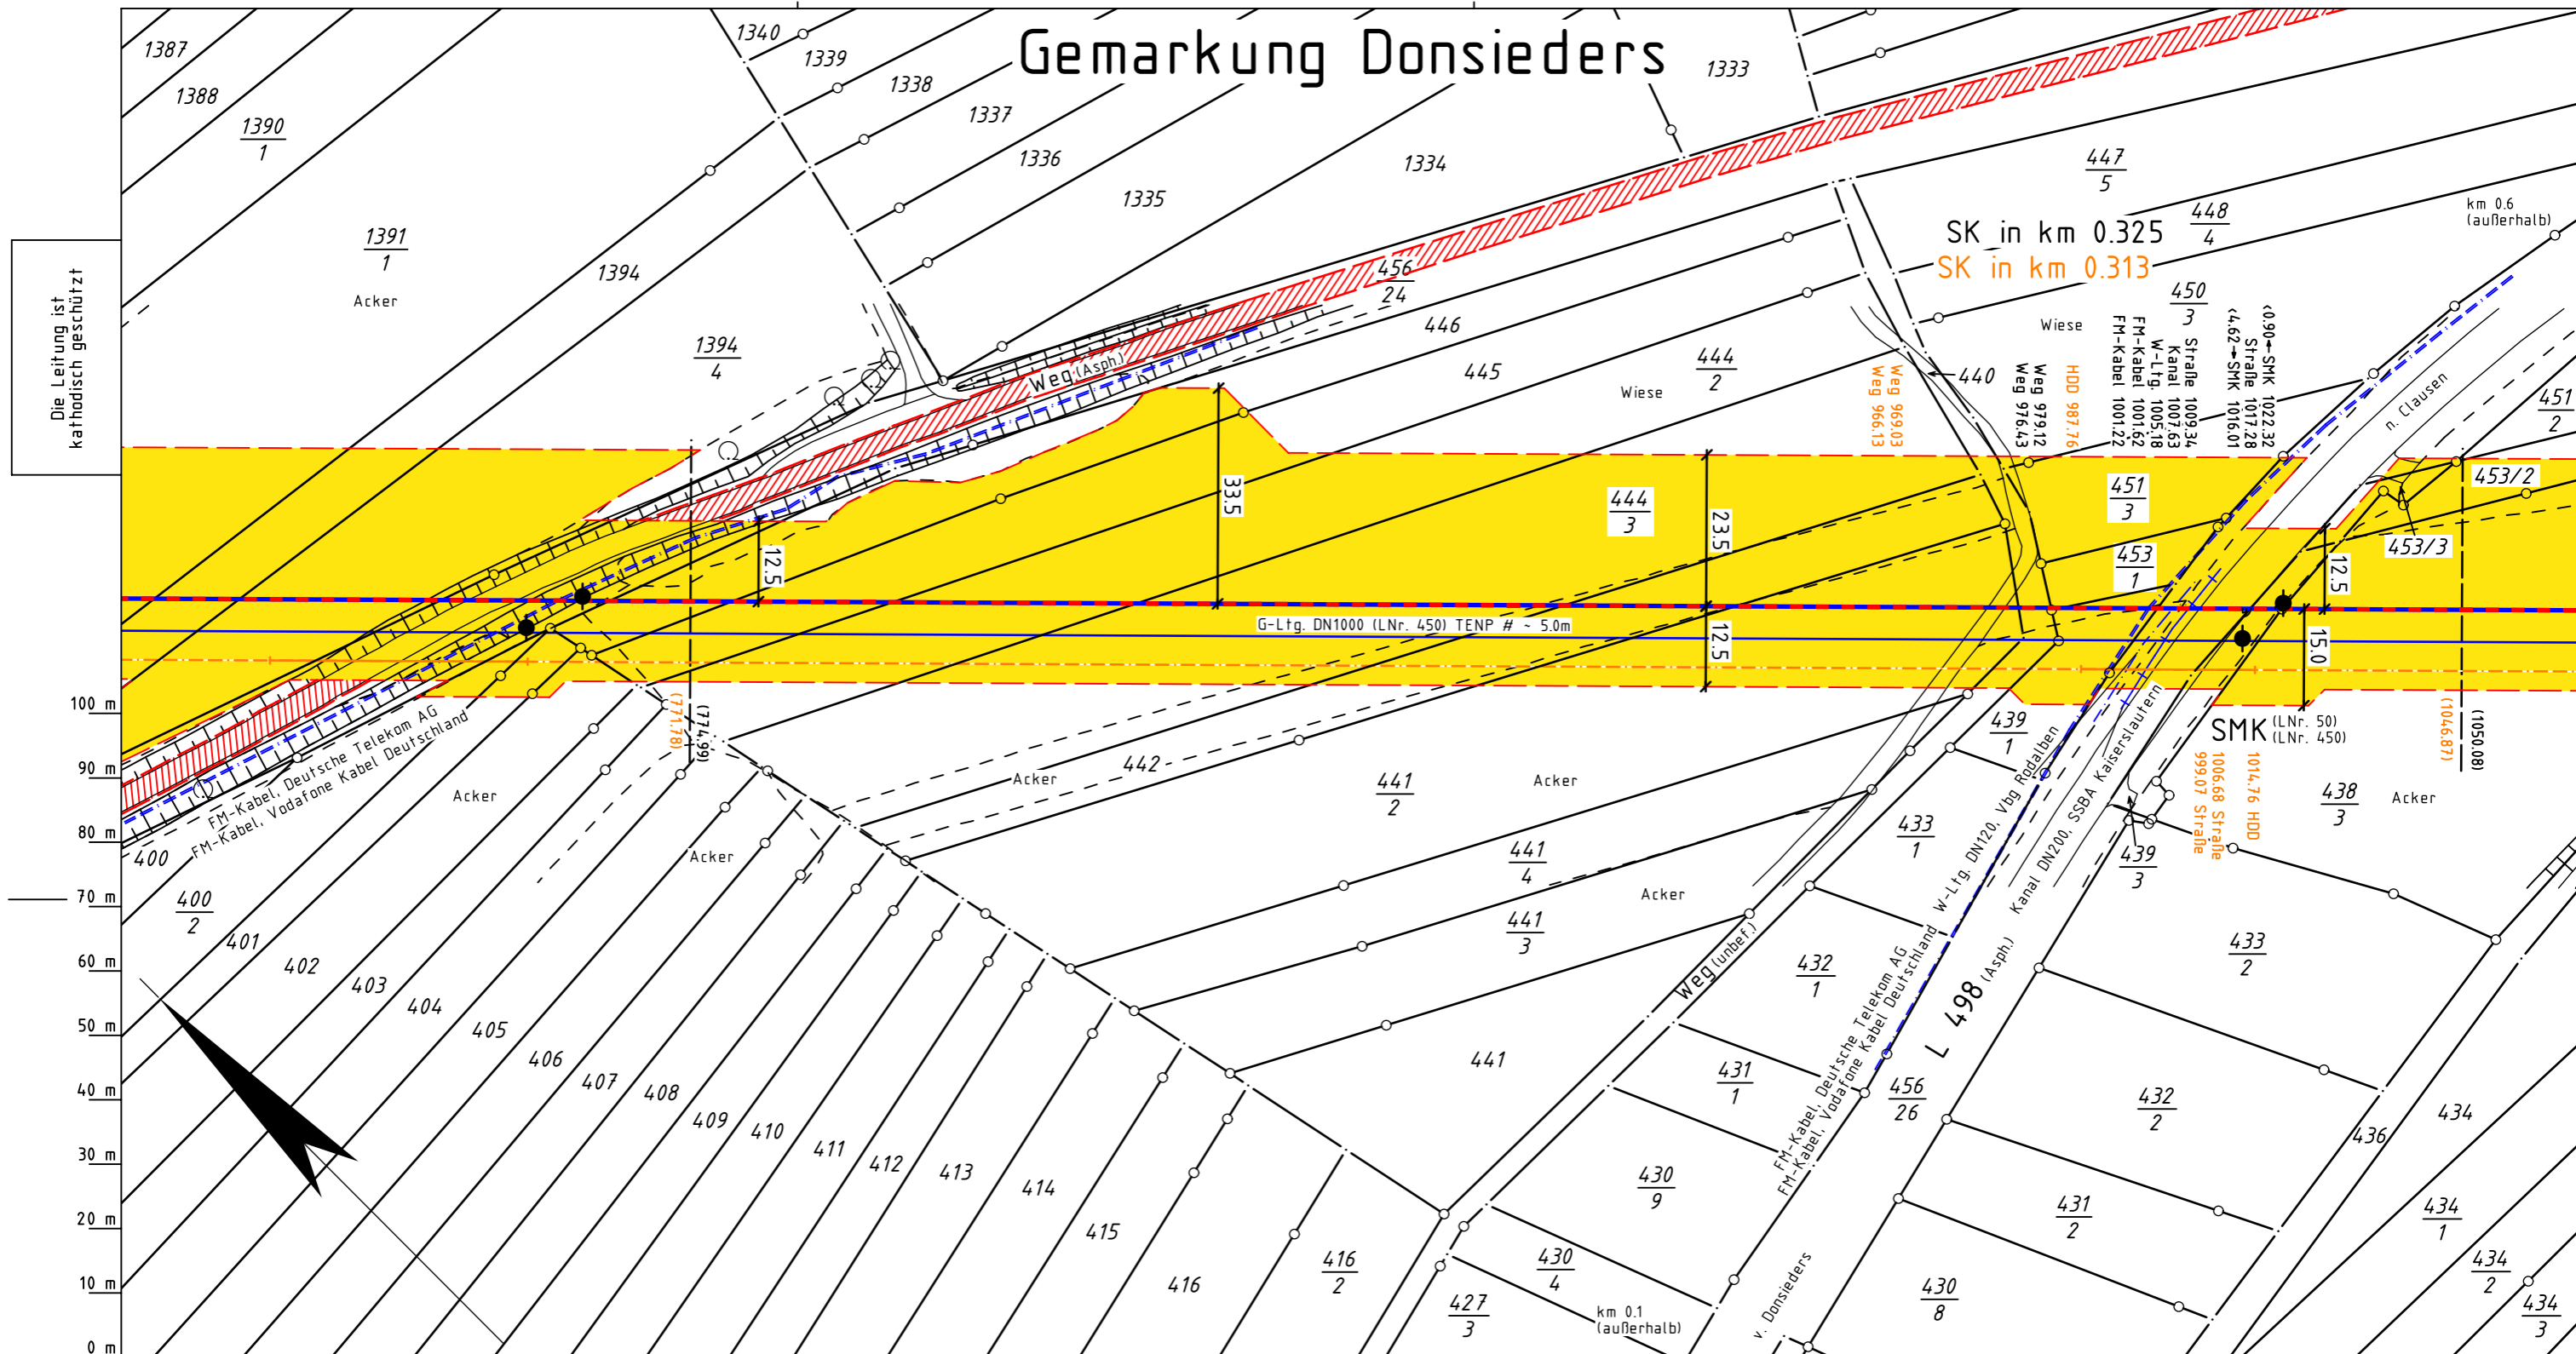

Die Leitung ist  
kathodisch geschützt

SK in km 0.325  
SK in km 0.313

G-Lfg. DN1000 (LNr. 450) TENP # - 5.0m

SMK (LNr. 50)  
(LNr. 450)

**Legende :**

- geplante TENP III / Austausch in gleicher Trasse
- geplante TENP III / Neuverlegung
- Arbeitsstreifen
- Überfahrt / Zufahrt
- Fremdleitung
- Fläche für temporäre Ablaufleitung / Versickerung bei Grundwasserhaltung
- Neuverlegung LWL
- Grabenlose Neuverlegung LWL
- Kabelschutzrohr GasLINE
- Kabelschutzrohr GasLINE
- Darstellung der TS-Punkte mit Nr. und Winkel

TS 56/1  
12°34'

Parallel zur Ferngasleitung verläuft  
zugehöriges Betriebskabel  
Deckung = Ltg. DN 1000

**Plan-Berichtigungen**

Rev.	Grund	Angef.	Gepr.	Freigeg.
10				
09				
08				
07				
06				
05				
04				
03				
02				
01				

Auftragnehmer:



Vorhabenträger:



Leitung: Netzausbau TENP III Mittelbrunn - Klingenmünster  
Gemarkung: Donsieders  
Gemeinde: Donsieders  
Kreis: Landkreis Südwestpfalz

## Trassierungsplan

Diesem Plan liegen katasterliche Unterlagen zu Grunde Signaturen nach ZVAUT

Projektnummer TENP TN 19037	
Proj. Nr. OGE DP 20061	Leitungs-Nr. 050 000 000
Maßstab 1 : 1000	Blatt-Nr. G 3152

Katasteramt Westpfalz  
Original-Maßstab Altkis

Anschl.-Blatt G 3151A

Prüfungen  
Trassierungsplan erstellt: März 2021, VB Kroll  
geprüft: 19.03.2021, OGE / TPLP  
freigegeben: 26.03.2021, OGE / TPLT

Anschl.-Blatt G 3153