


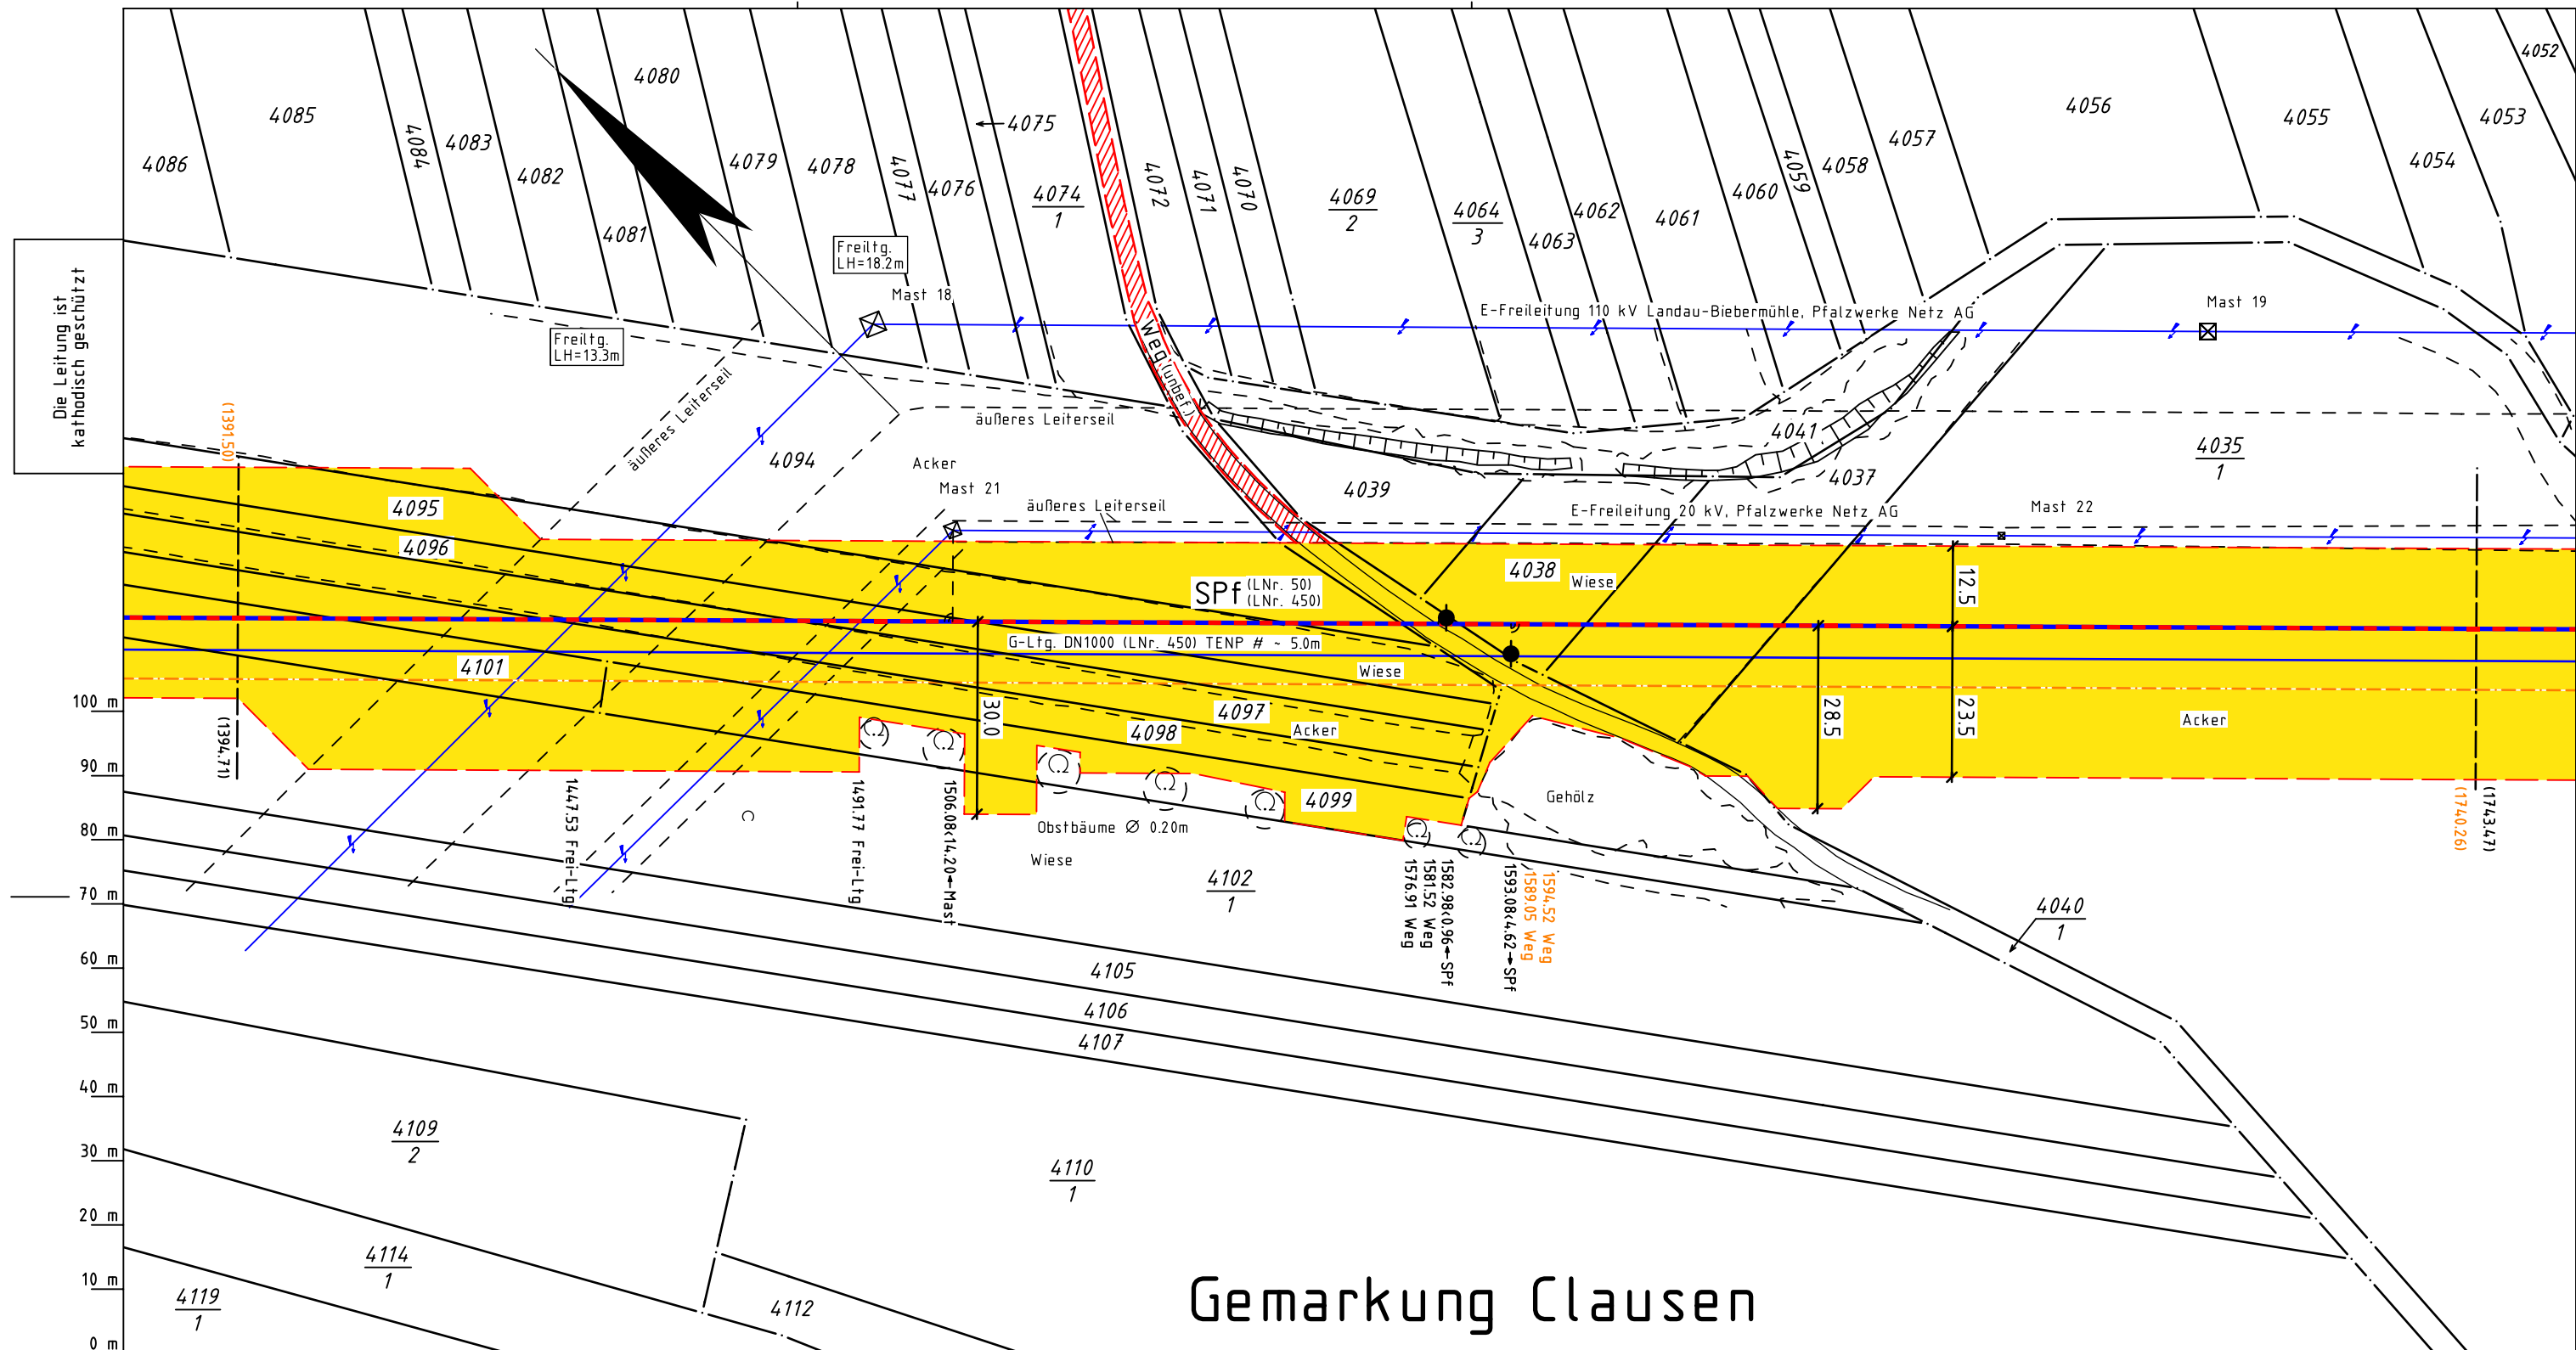

## Gemarkung Clausen

Katasteramt Westpfalz  
Original-Maßstab Altkis

|                                                |                                                                          |
|------------------------------------------------|--------------------------------------------------------------------------|
| Anschl.-Blatt G 3153                           |                                                                          |
| Legende :                                      |                                                                          |
|                                                | geplante TENP III / Austausch in gleicher Trasse                         |
|                                                | geplante TENP III / Neuverlegung                                         |
|                                                | Arbeitsstreifen                                                          |
|                                                | Überfahrt / Zufahrt                                                      |
|                                                | Fremdleitung                                                             |
|                                                | Fläche für temporäre Ablaufleitung / Versickerung bei Grundwasserhaltung |
|                                                | Neuverlegung LWL                                                         |
|                                                | Kabelschutzrohr GasLINE                                                  |
|                                                | Grabenlose Neuverlegung LWL                                              |
|                                                | Kabelschutzrohr GasLINE                                                  |
|                                                | Darstellung der TS-Punkte mit Nr. und Winkel                             |
| TS 56/1<br>12°34'                              |                                                                          |
| Prüfungen                                      |                                                                          |
| Trassierungsplan erstellt: März 2021, VB Kroll |                                                                          |
| geprüft: 19.03.2021, OGE / TPLP                |                                                                          |
| freigegeben: 26.03.2021, OGE / TPLT            |                                                                          |

|                                                                |       |        |       |          |
|----------------------------------------------------------------|-------|--------|-------|----------|
| Parallel zur Ferngasleitung verläuft zugehöriges Betriebskabel |       |        |       |          |
| Deckung = Ltg. DN 1000                                         |       |        |       |          |
| Plan-Berichtigungen                                            |       |        |       |          |
| Rev.                                                           | Grund | Angef. | Gepr. | Freigeg. |
| 10                                                             |       |        |       |          |
| 09                                                             |       |        |       |          |
|                                                                                       |  |   |  |
|---------------------------------------------------------------------------------------|--|---|--|
| Auftragnehmer:                                                                        |  | Vorhabenträger:   |  |
|  |  |  <div>TRANS EUROPA<br/>NATURGAS PIPELINE<br/>Gesellschaft mbH &amp; Co. KG</div> |  |
| Leitung: Netzausbau TENP III Mittelbrunn – Klingenmünster                             |  |   |  |
| Gemarkung: Clausen                                                                    |  | Projektnummer TENP<br>TN 19037   |  |
| Gemeinde: Clausen                                                                     |  |   |  |
| Kreis: Landkreis Südwestpfalz                                                         |  | Proj. Nr. OGE<br>DP 20061   |  |
| Trassierungsplan                                                                      |  | Leitungs-Nr.<br>050 000 000   |  |
|                                                                                       |  | Maßstab<br>1 : 1000   |  |
| Diesem Plan liegen katasterliche Unterlagen zu Grunde                                 |  | Blatt-Nr.<br>G 3154   |  |
|                                                                                       |  | Anschl.-Blatt G 3155   |  |