


Gemeinde Merzalben Gemarkung Merzalben

Die Leitung ist
kathodisch geschützt

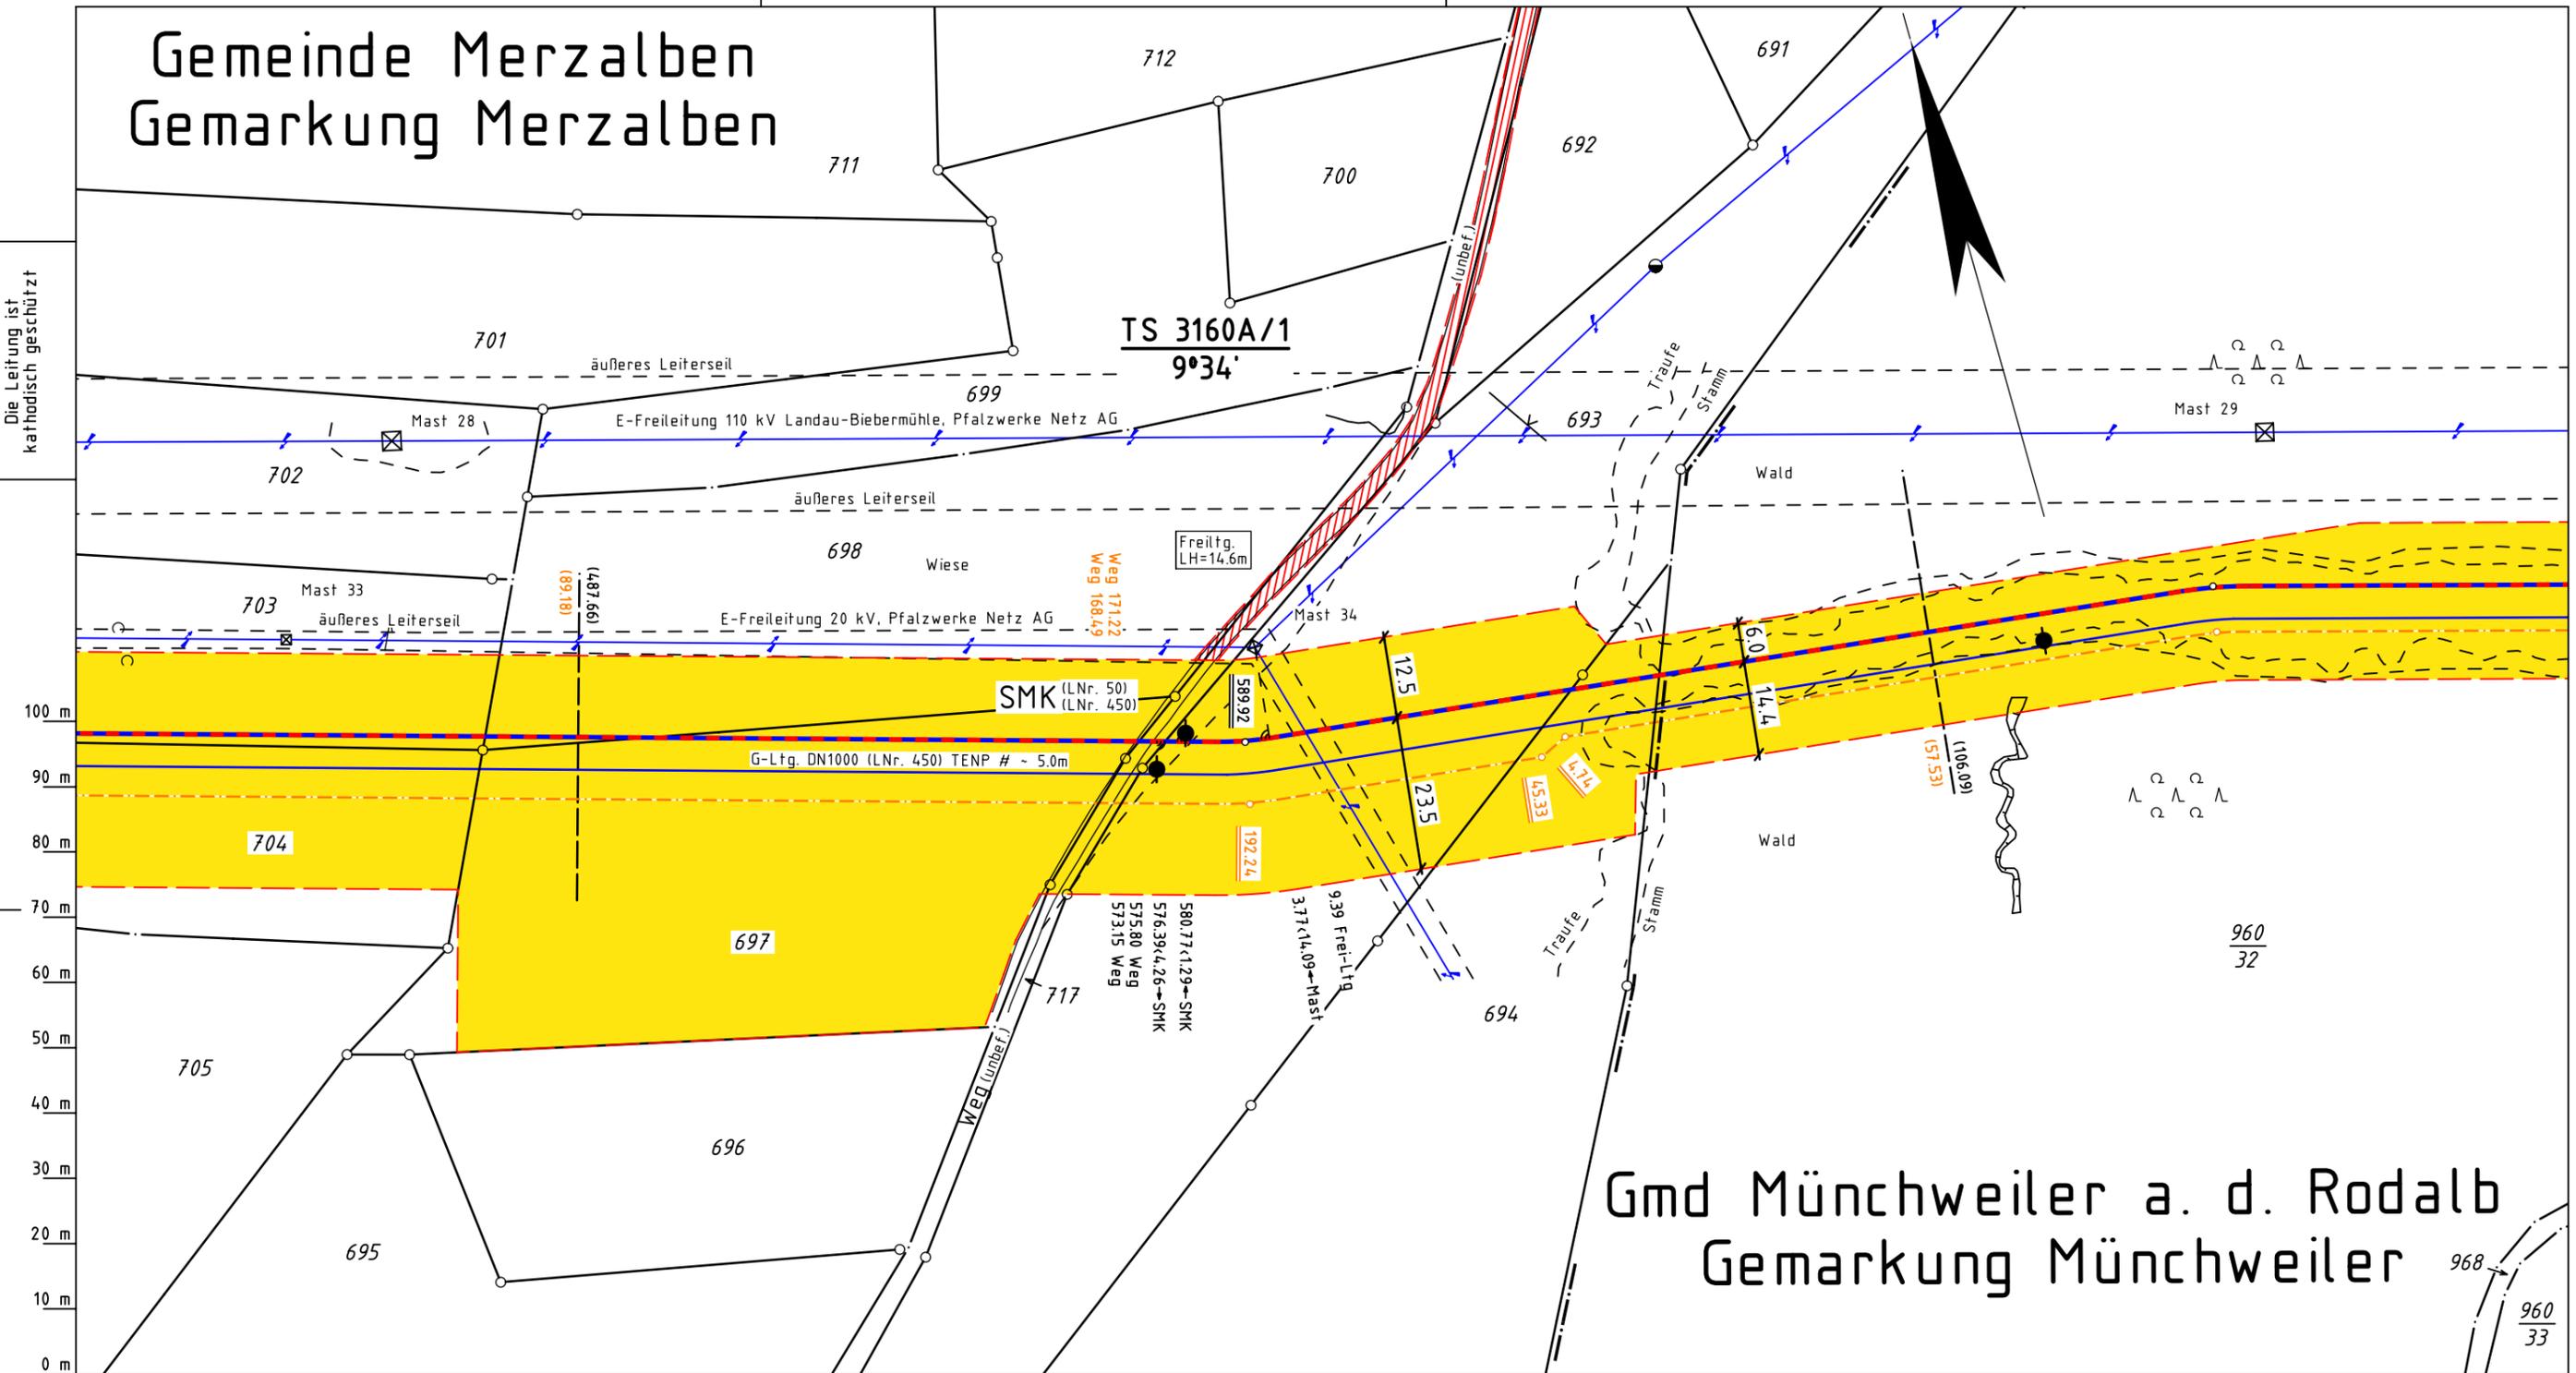

Gmd Münchweiler a. d. Rodalb Gemarkung Münchweiler

Katasteramt
Original-Maßstab
Westpfalz
Alkis

Prüfungen

Trassierungsplan erstellt: März 2021, VB Kroll
geprüft: 19.03.2021, OGE / TPLP
freigegeben: 26.03.2021, OGE / TPLT

TS 3160A/1
9°34'

TS 56/1
12°34'

Legende:

- geplante TENP III / Austausch in gleicher Trasse
- geplante TENP III / Neuverlegung
- Arbeitsstreifen
- Überfahrt / Zufahrt
- Fläche für temporäre Ablaufleitung / Versickerung bei Grundwasserhaltung
- Neuverlegung LWL
- Kabelschutzhrohr GasLINE
- Darstellung der TS-Punkte mit Nr. und Winkel
- Fremdleitung
- Grabenlose Neuverlegung LWL
- Kabelschutzhrohr GasLINE

Parallel zur Ferngasleitung verläuft zugehöriges Betriebskabel
Deckung = Ltg. DN 1000

Plan-Berichtigungen				
Rev.	Grund	Angef.	Gepr.	Freigeg.
10				
09				
08				
07				
06				
05				
04				
03				
02				
01				

Auftragnehmer: **OGE**

Vorhabenträger: **TRANS EUROPA NATURGAS PIPELINE**
Gesellschaft mbH & Co. KG

Leitung: Netzausbau TENP III Mittelbrunn - Klingenmünster

Gemarkung: Merzalben, Münchweiler

Gemeinde: Merzalben, Münchweiler an der Rodalb

Kreis: Landkreis Südwestpfalz

Projektnummer TENP TN 19037

Proj. Nr. OGE DP 20061

Leitungs-Nr. 050 000 000

Maßstab 1 : 1000

Blatt-Nr. G 3160A

Trassierungsplan

Diesem Plan liegen katasterliche Unterlagen zu Grunde Signaturen nach ZVAUT

Anschl.-Blatt G 3161