


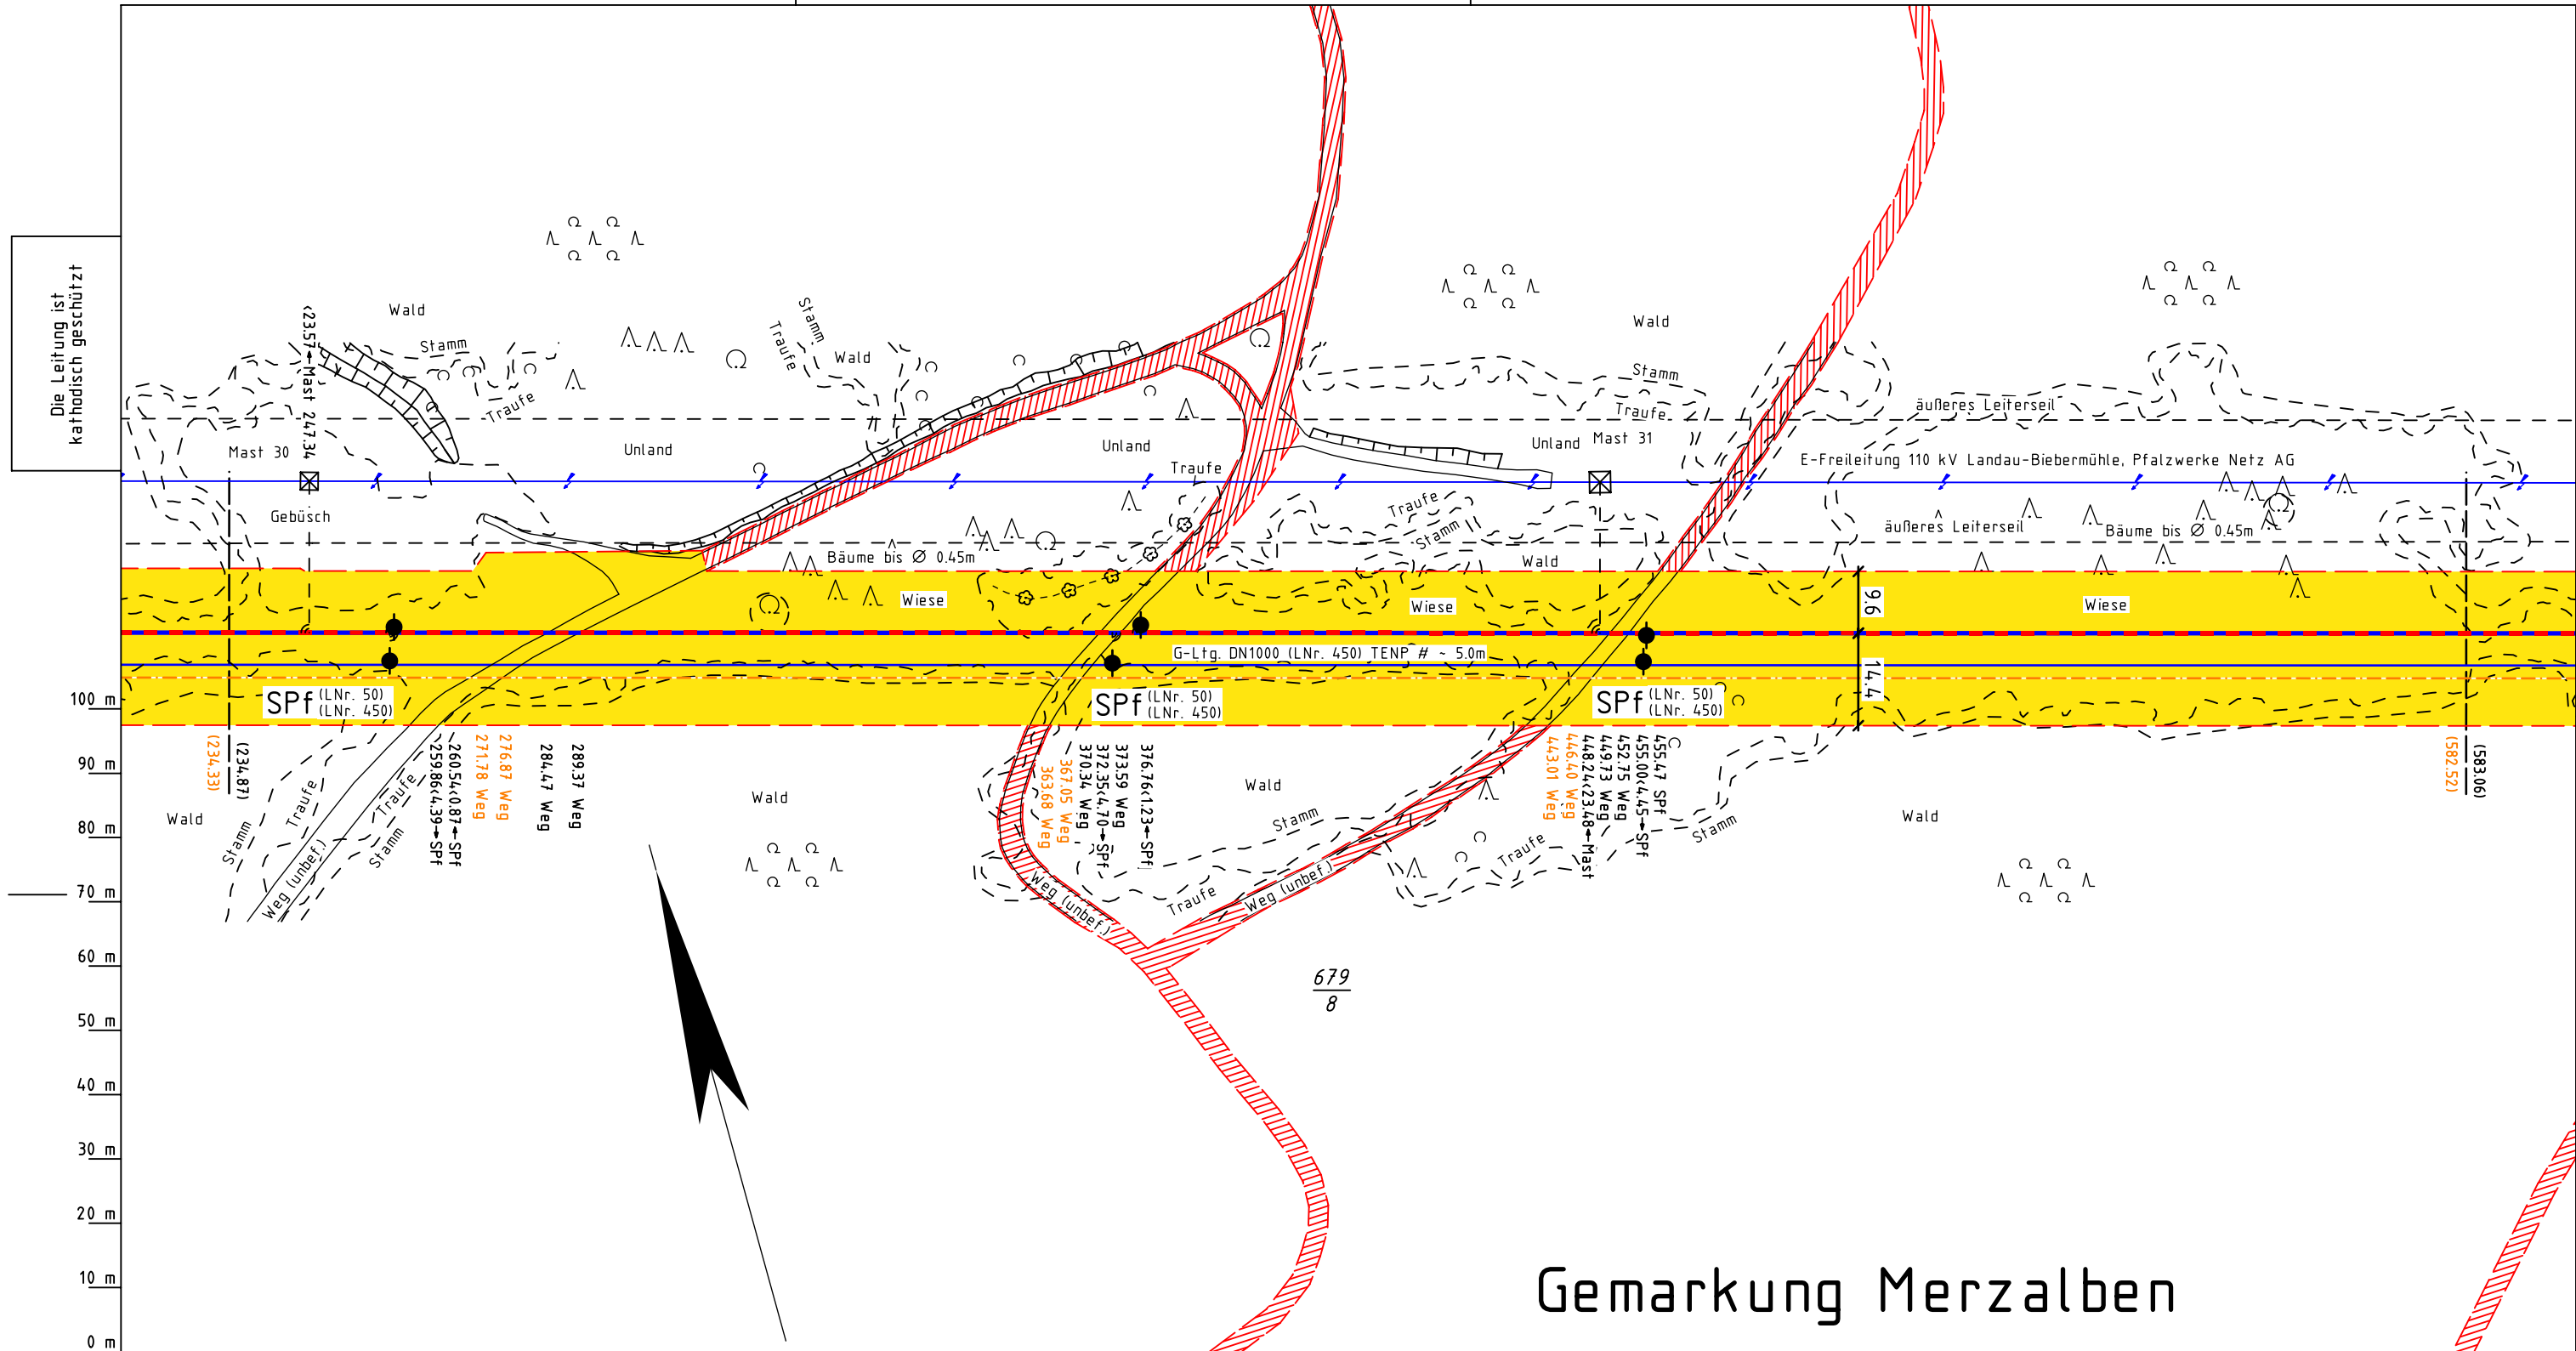

Gemarkung Merzalben

Katasteramt Westpfalz
Original-Maßstab Altkis

Anschl.-Blatt G 3161	
Prüfungen	Trassierungsplan erstellt: März 2021, VB Kroll
	geprüft: 19.03.2021, OGE / TPLP freigegeben: 26.03.2021, OGE / TPLT

Legende:

- geplante TENP III / Austausch in gleicher Trasse
- geplante TENP III / Neuverlegung
- Arbeitsstreifen
- Überfahrt / Zufahrt
- Fläche für temporäre Ablaufleitung / Versickerung bei Grundwasserhaltung
- Neuverlegung LWL
- Kabelschutzhrohr GasLINE
- Grabenlose Neuverlegung LWL
- Kabelschutzhrohr GasLINE
- Darstellung der TS-Punkte mit Nr. und Winkel

TS 56/1
12°34'

Parallel zur Ferngasleitung verläuft zugehöriges Betriebskabel				
Deckung = Ltg. DN 1000				
Plan-Berichtigungen				
Rev.	Grund	Angef.	Gepr.	Freigeg.
10				
09				
08				
07				
06				
05				
04				
03				
02				
01				

Auftragnehmer:		Vorhabenträger:	
		 TRANS EUROPA NATURGAS PIPELINE Gesellschaft mbH & Co. KG	
Leitung: Netzausbau TENP III Mittelbrunn – Klingenmünster			
Gemarkung: Merzalben		Projektnummer TENP TN 19037	
Gemeinde: Merzalben			
Kreis: Landkreis Südwestpfalz		Proj. Nr. OGE DP 20061	Leitungs-Nr. 050 000 000
Trassierungsplan		Maßstab 1 : 1000	Blatt-Nr. G 3162
		Diesem Plan liegen katasterliche Unterlagen zu Grunde Signaturen nach ZVAUT	
		Anschl.-Blatt G 3163	

Anschl.-Blatt G 3163