


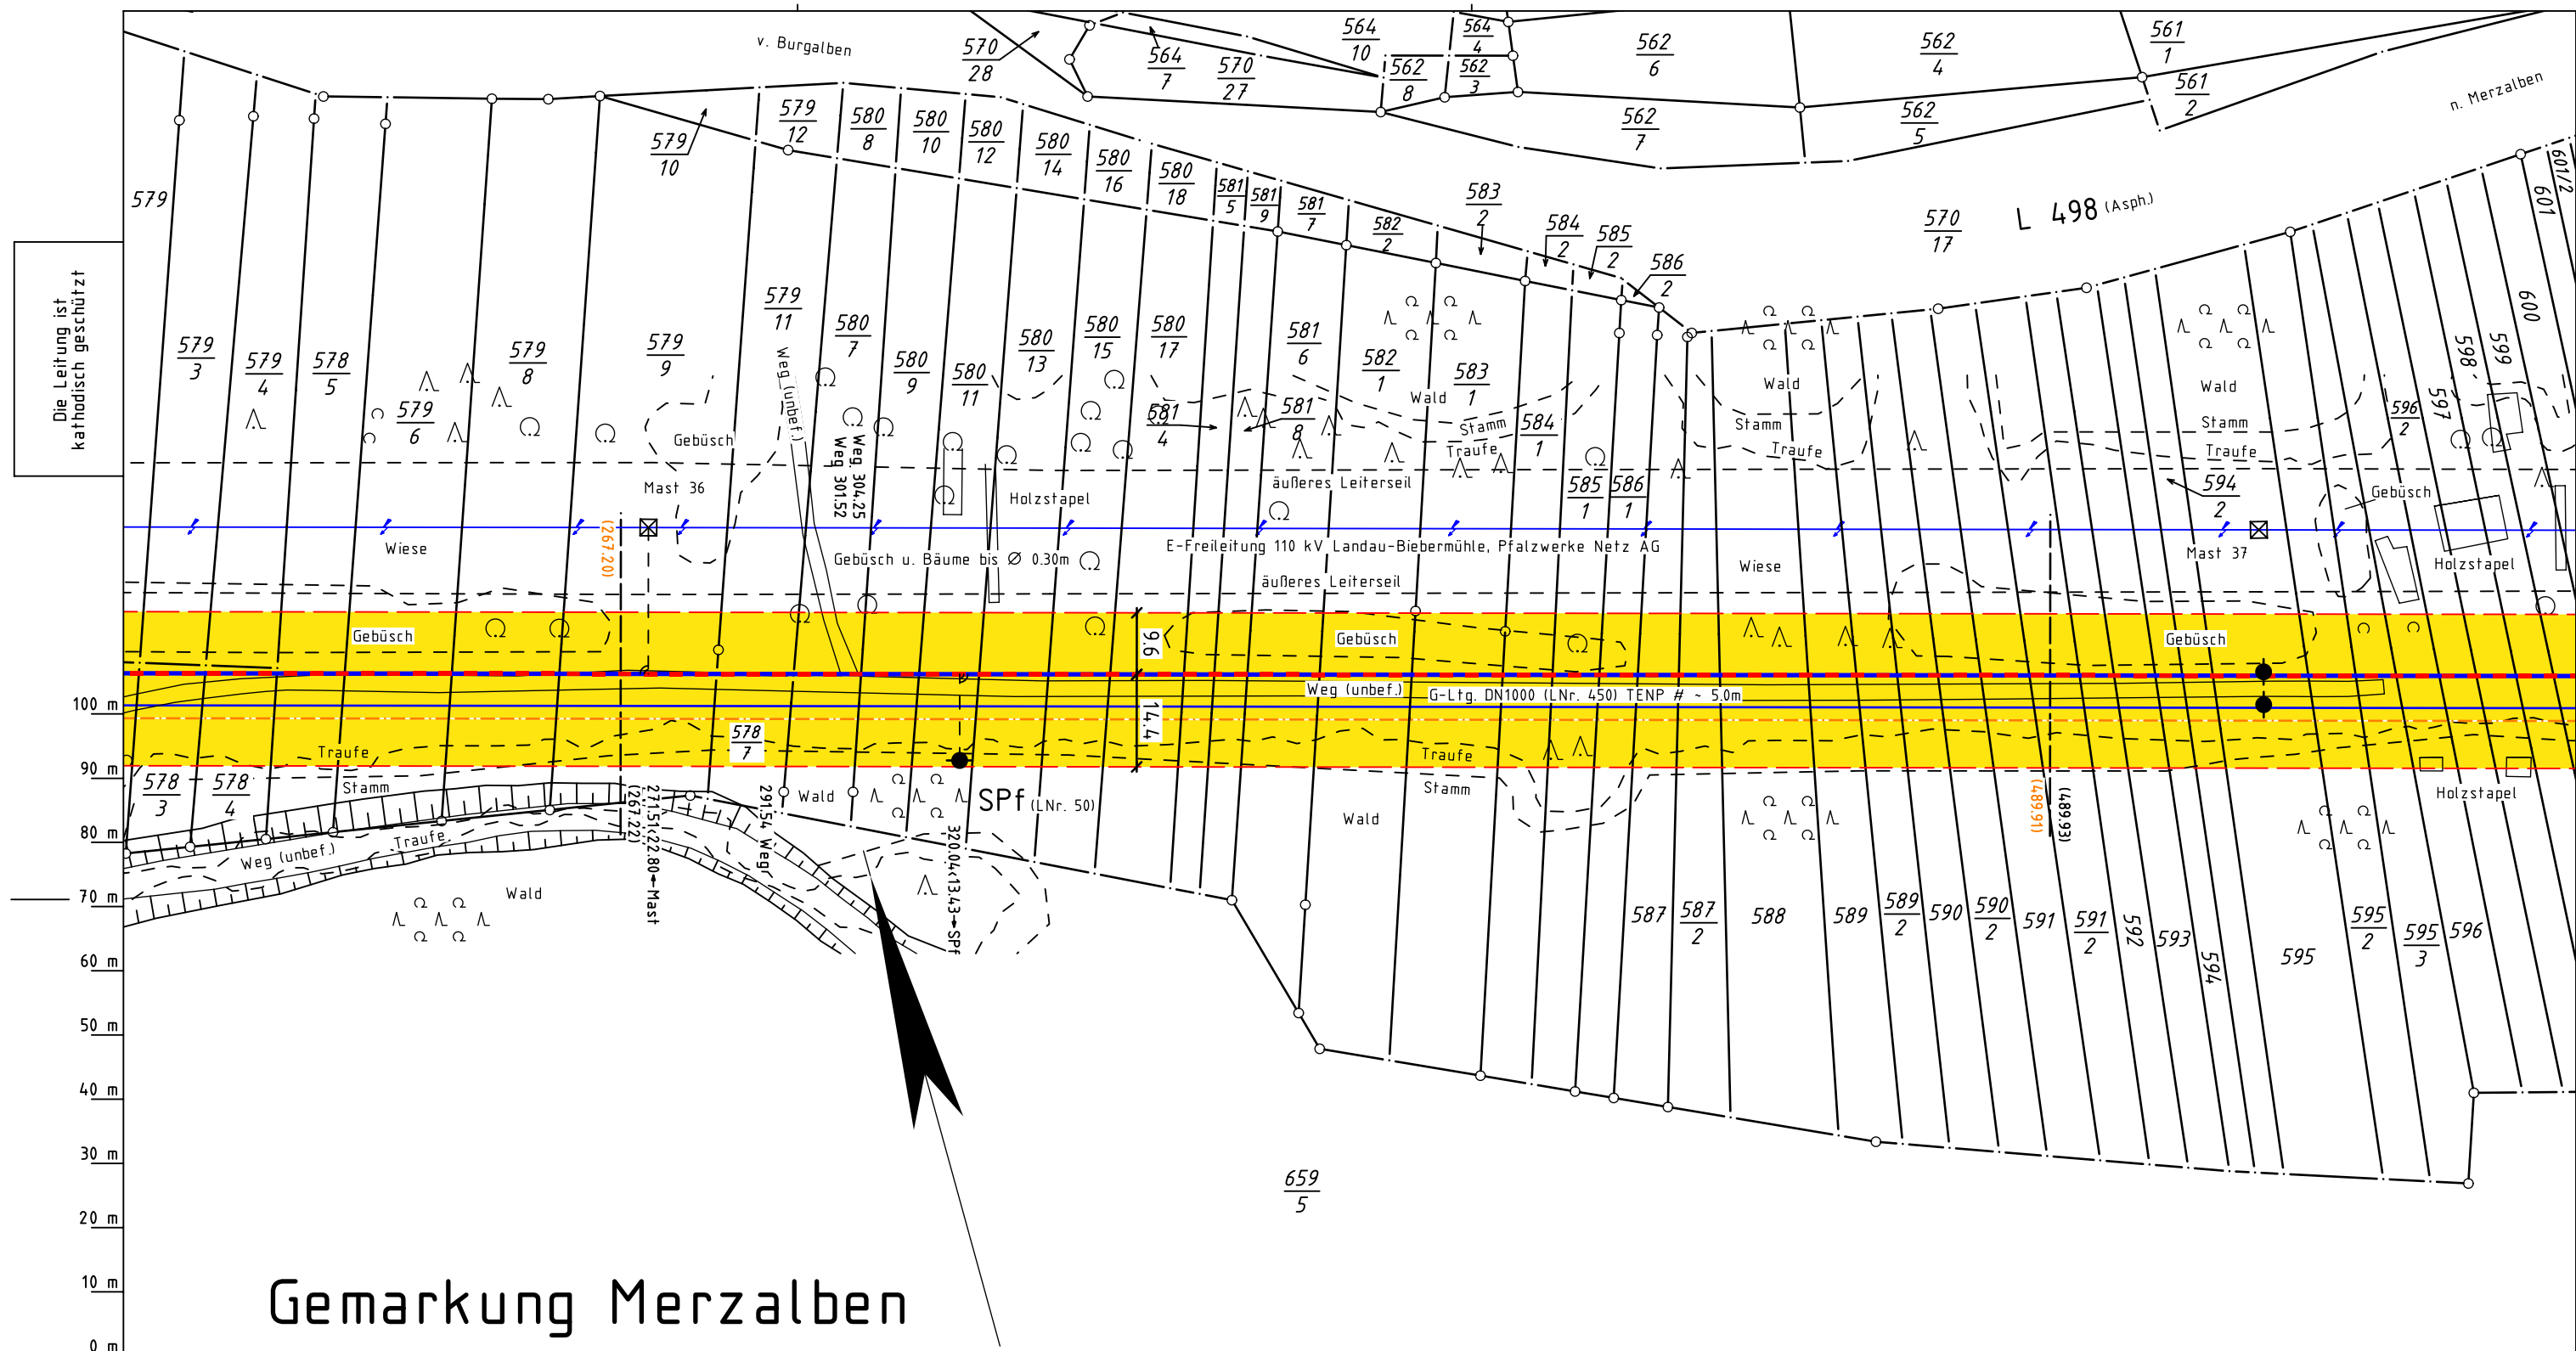

Gemarkung Merzalben

Legende :

- geplante TENP III / Austausch in gleicher Trasse
- geplante TENP III / Neuverlegung
- Arbeitsstreifen
- Überfahrt / Zufahrt
- Fläche für temporäre Ablaufleitung / Versickerung bei Grundwasserhaltung
- Neuverlegung LWL
- Kabelschutzhrohr GasLINE
- Grabenlose Neuverlegung LWL
- Kabelschutzhrohr GasLINE
- Darstellung der TS-Punkte mit Nr. und Winkel

TS 56/1
12°34'

Parallel zur Ferngasleitung verläuft zugehöriges Betriebskabel

Deckung = Ltg. DN 1000

Plan-Berichtigungen

Rev.	Grund	Angef.	Gepr.	Freigeg.
10				
09				
08				
07				
06				
05				
04				
03				
02				
01				

Auftragnehmer:



Vorhabenträger:



Leitung: Netzausbau TENP III Mittelbrunn – Klingenmünster

Gemarkung: Merzalben

Gemeinde: Merzalben

Kreis: Landkreis Südwestpfalz

Trassierungsplan

Diesem Plan liegen katasterliche Unterlagen zu Grunde Signatures nach ZVAUT

Projektnummer TENP
TN 19037

Proj. Nr. OGE
DP 20061

Leitungs-Nr.
050 000 000

Maßstab
1 : 1000

Blatt-Nr.
G 3165A

Katasteramt Westpfalz
Original-Maßstab Altkis

Anschl.-Blatt G 3165

Anschl.-Blatt G 3166

Prü- fungen	Trassierungsplan erstellt: März 2021, VB Kroll	freigegeben: 26.03.2021, OGE / TPLT
	geprüft: 19.03.2021, OGE / TPLP	